
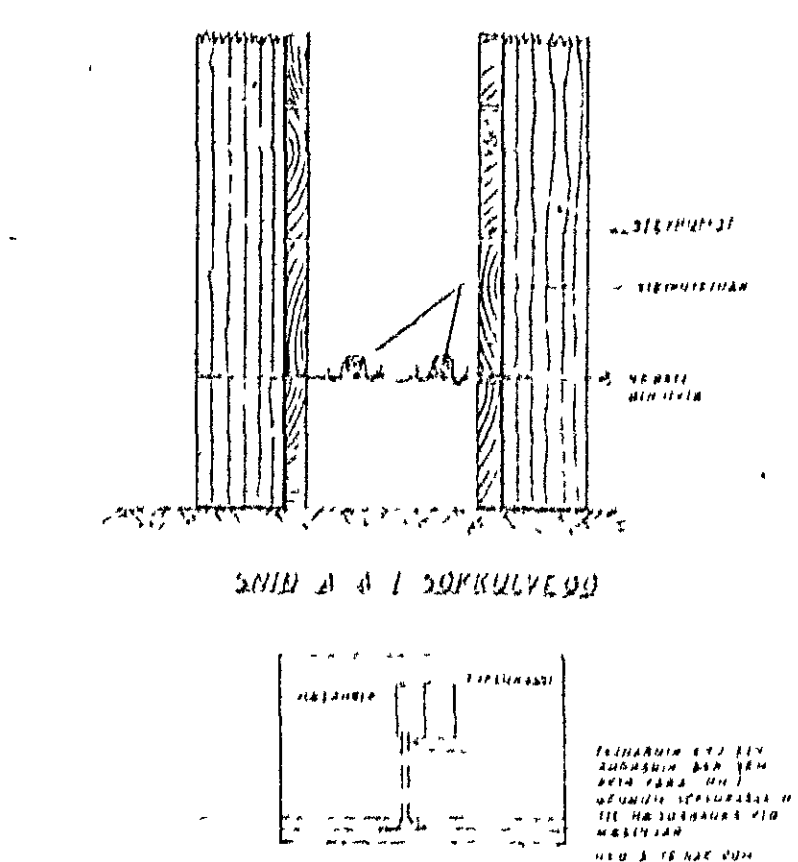
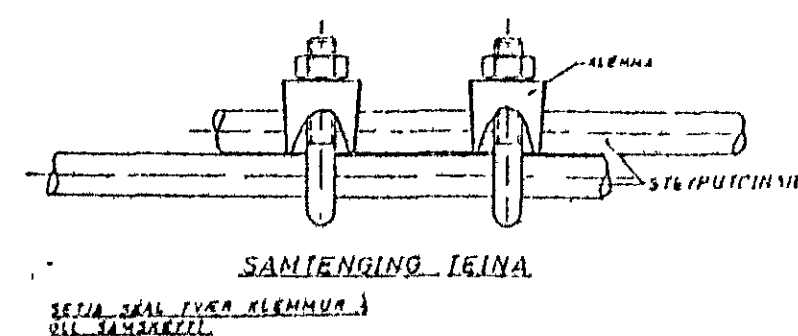


050 RH
 050 SM
 050 Luffnet
 050 Auka

GRUNNMYND JARÐHÆÐ M 150

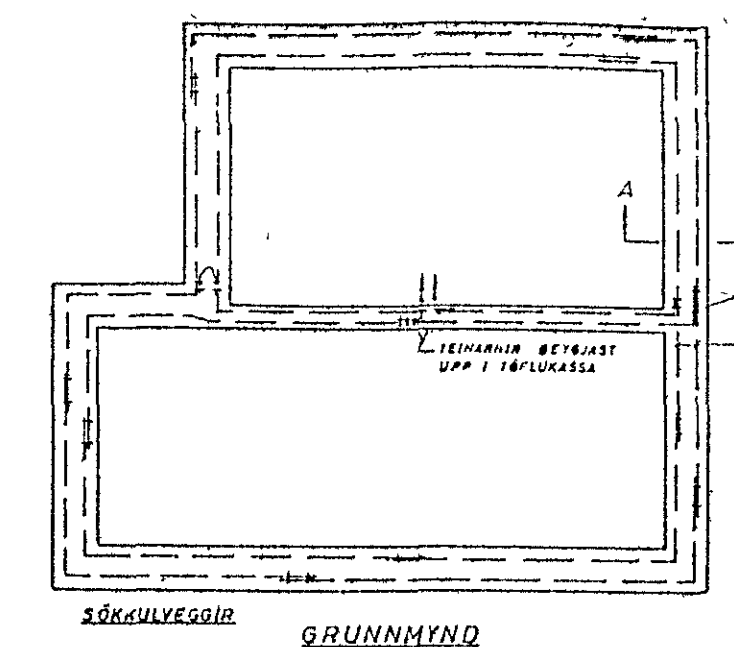

SOKKULJARÐSKAUT

SKYRINGAR:
 Málstraumur rofa og tengla sé 10 A.
 Pípur séu 16 mm, vír 1,5 mm².
 Hæð rofa sé 105 cm, hæð tengla sé 20 cm.
 Hæð rofa og tengla í Þvottahúsi sé 105 cm. Allar hæðir miðast við fullfrágengin gólf.
 Taka skal mál milliveggja s.k.v. smíðateikningu.
 Binda skal saman vatnsinntök og jarðbinda baðkar og sturtubotn.
 Gangi skal frá rafloagn s.k.v. reglugerð R.E.R og viðkomandi rafveitu.
 L táknar loftnet
 S táknar sími
 DS táknar dyrasími.

Inntak samþykkt 20.10.1988
 L.H. RAFVEITU HAFNARFIRÐI
 Hilbert Konradsson

Samþykkt 20.10.1988
 EYGA FULLNADARFRÁGANGS
 Vilhelm L. Þorsteinsson
 11 Hafnarfjarðargötu

TEIKNING NR 2567

ÞÚFUBARÐ 13 HAFNARFIRÐI			
DAGS	NAFN	RAFLOGN OG VEIKSTRAUMS LAGNIR JARÐHÆÐ	KVARDI 1'50
FRÖM	BL. 88		
TEIKN	76	Nr. 172	BL 1 AF 4
SAMT			
JJ		MÁL	