


Samþykkt 29.8.1988  
 VEGNA FULLNADARFRÁGANGS  
*Magnús Helgason*  
 1. h. rafveitu hafnarfjardar

lantok samþykkt 26.8.1988  
 1. h. RAFVEITU HAFNARFJARDAR  
*Hilbert Þrisdóttir*

HÚSVEITA TENGIST A T FASA

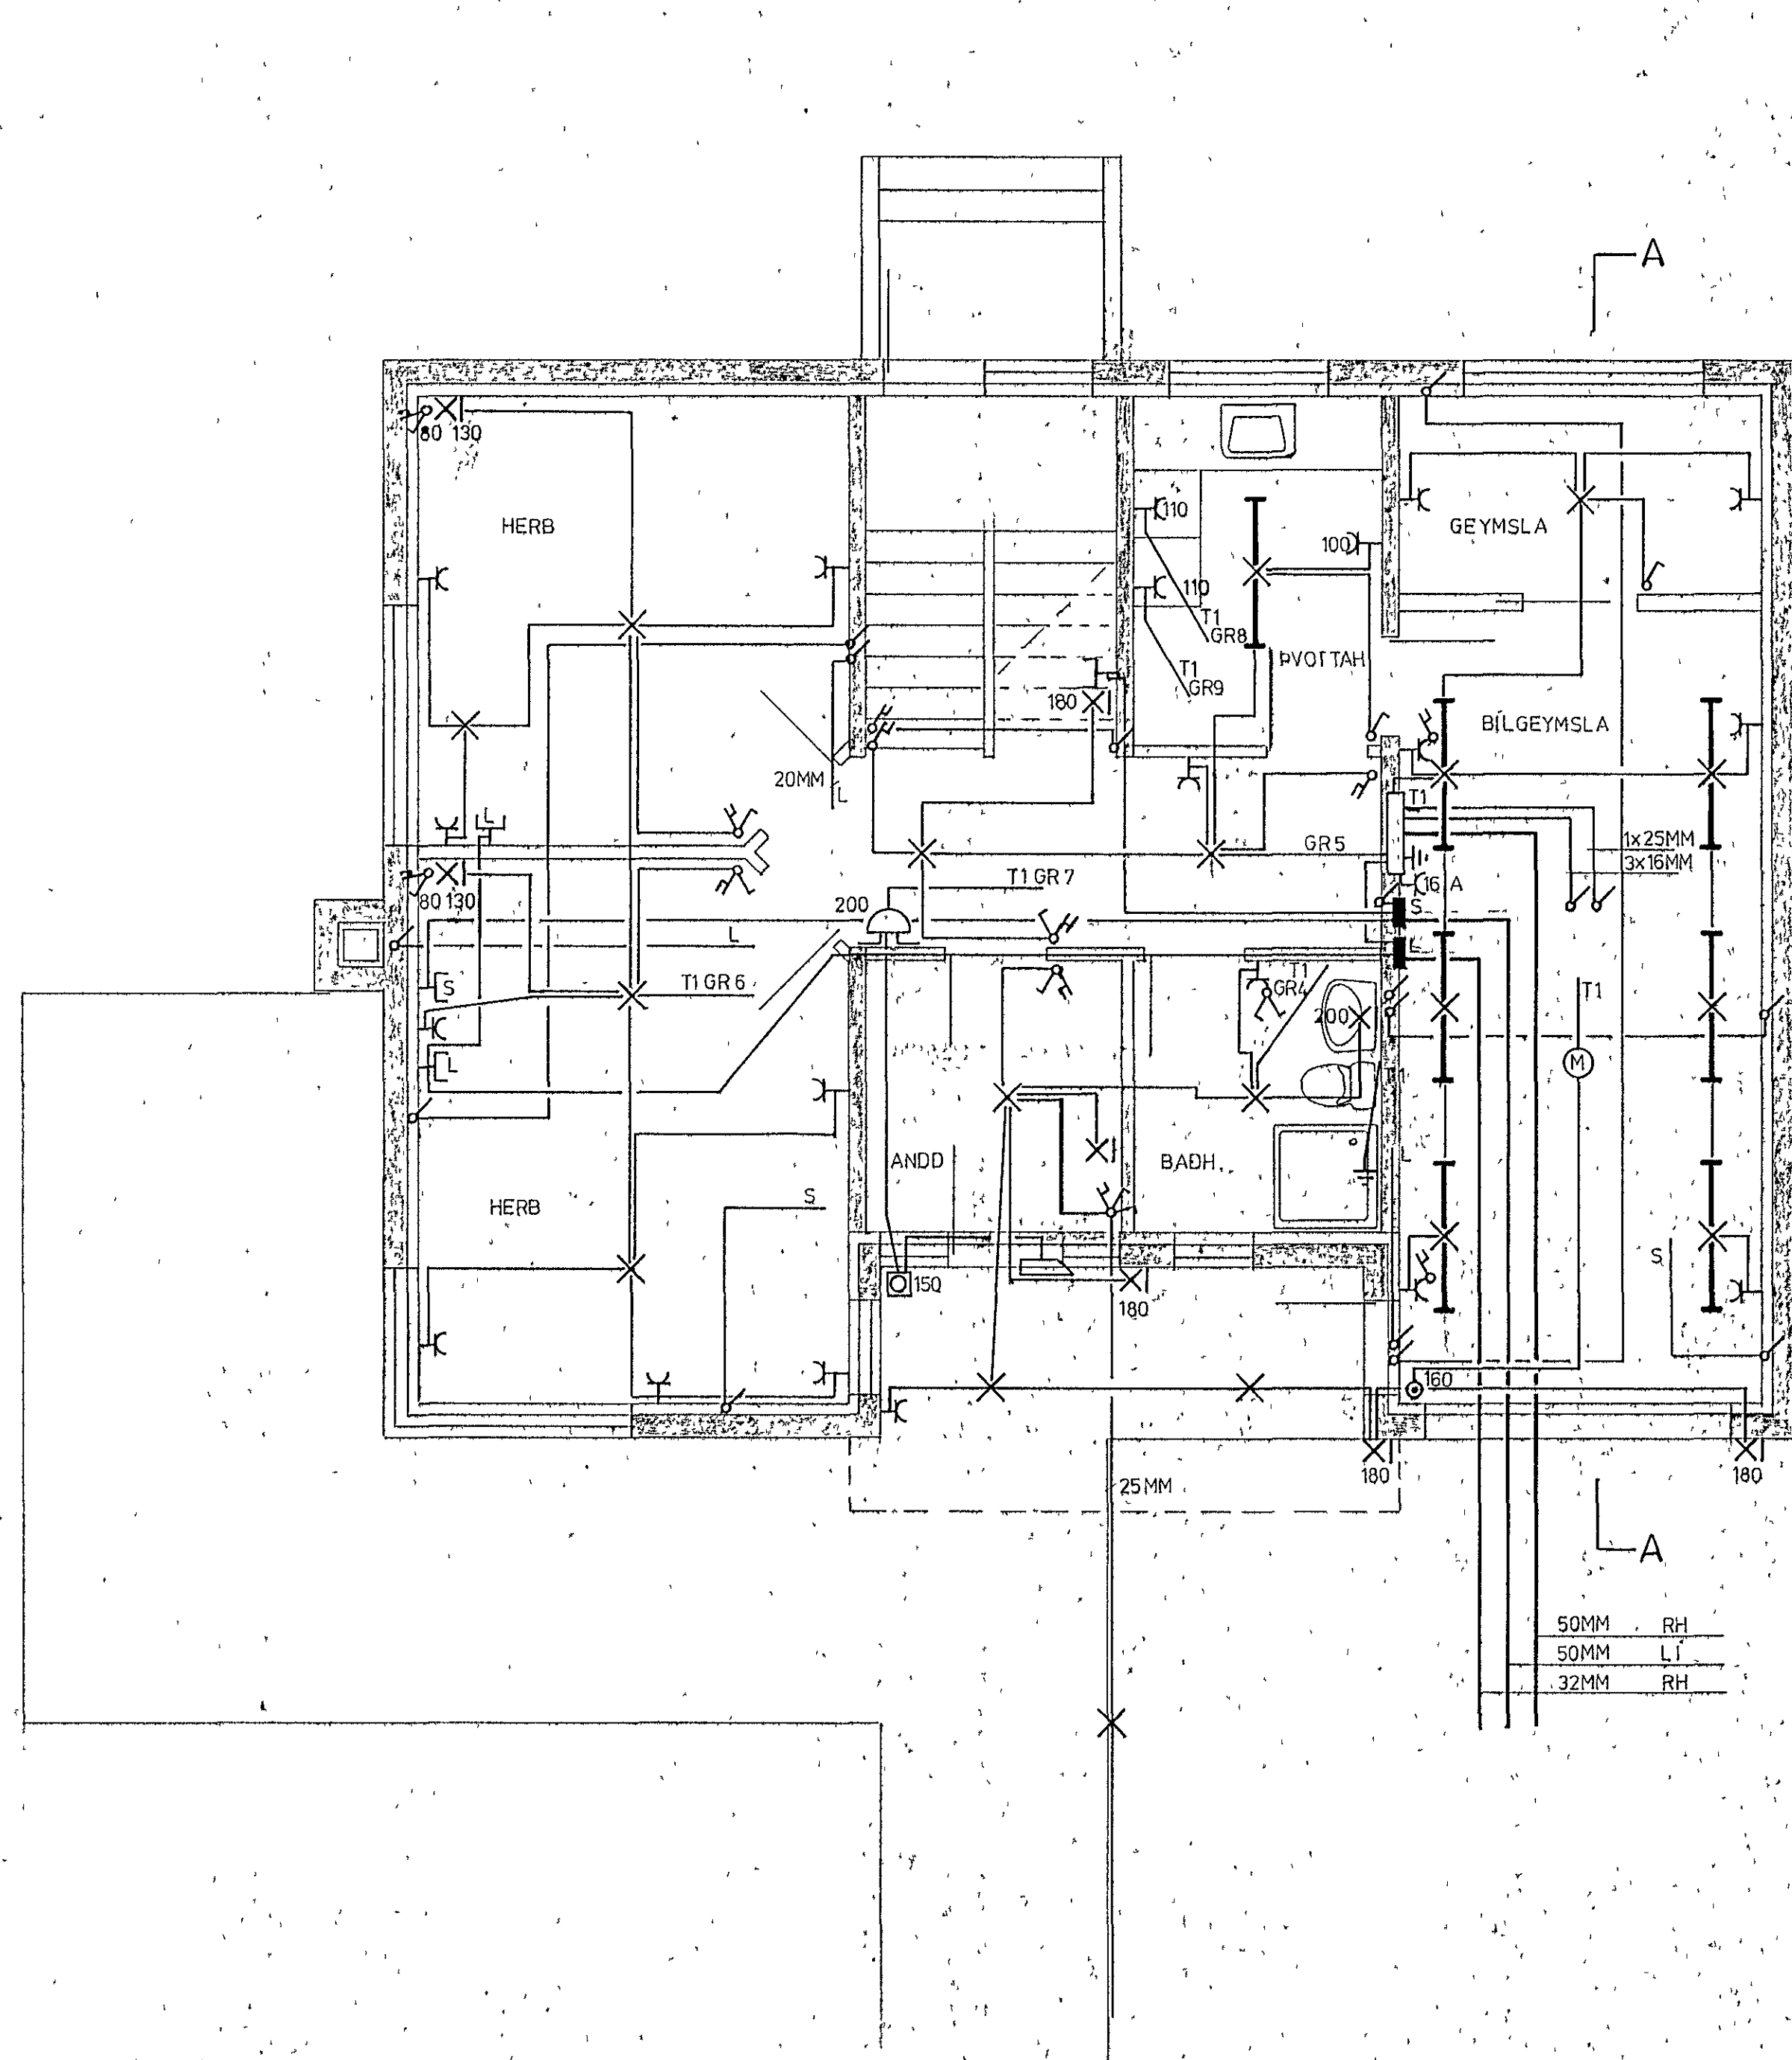

SKÝRINGAR. ÖLL MÁL Í CM FRÁ FRÁGENGNU GÓLET  
 PÍPUR 16 MM  
 VÍR 15 g  
 HÆÐ ROFA 100  
 " TENGLA 20  
 " " Í EDHÚSI 110  
 " " BÍLGEYMSLA 100  
 NEMA ANNARS  
 SÉ GETIÐ  
 L. LOFTNET  
 S. SÍMI  
 D. DYRASÍMI

50MM RH  
 50MM LI  
 32MM RH

TEIKNING NR. 2599

teikn. magnús helgason s. 53513	
TRADARBERG 7 HAFNARFJARDI	AGÚST '88
RAFLOGN 1. HÆÐ	M 1:50
<i>Magnús Helgason</i>	BL 1AF3