TAFLA B

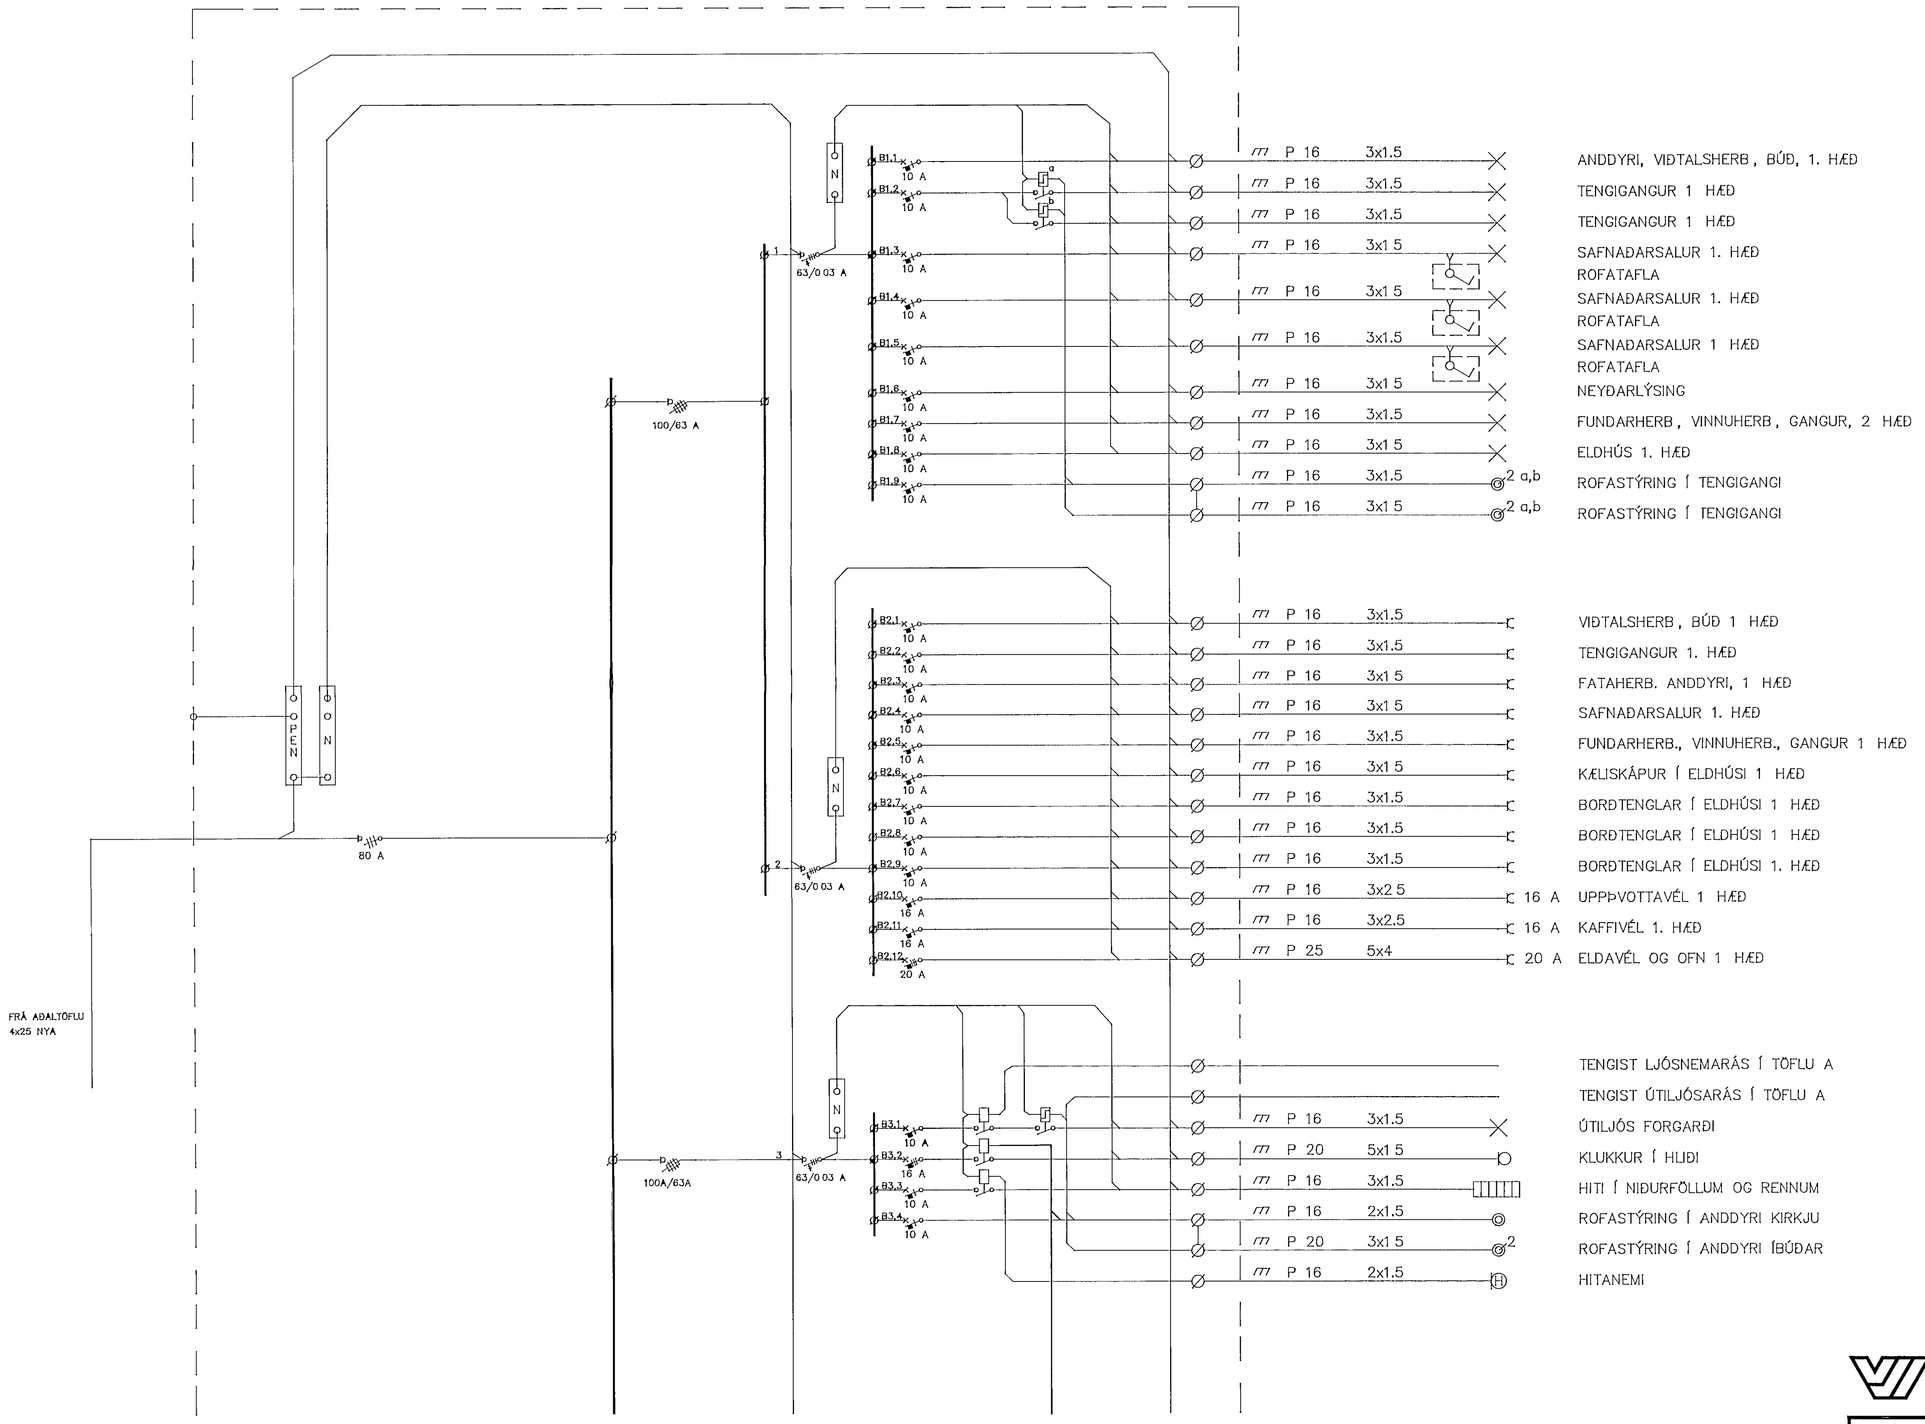

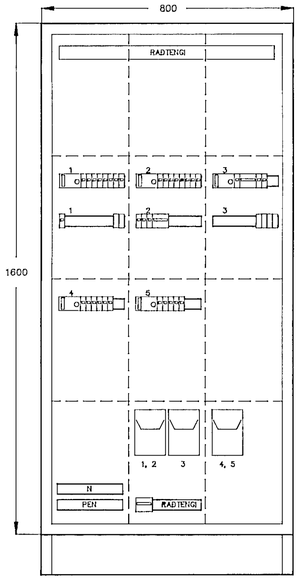

SJÁ TEIKN. 5099G203

VERKFRÆÐISTOFA JÓHANNS INDRIÐASONAR HF FRV
CONSULTING ENGINEERS
SÍÐUMÚLI 1 108 REYKJAVÍK SÍMI (TEL) 91- 687319 FAX 686887

KAPELLA Á JÓFRÍÐARSTÖÐUM, HAFNARFIRÐI

H ÓJS	RAFLÖGN LÁGSPENNUKERFI	21 05 1992	BLAÐ –
T DE	EINLÍNUMYND TAFLA B	10 06 1993	
S			
DAGS nóv 1991	MKV –	5099G202-	