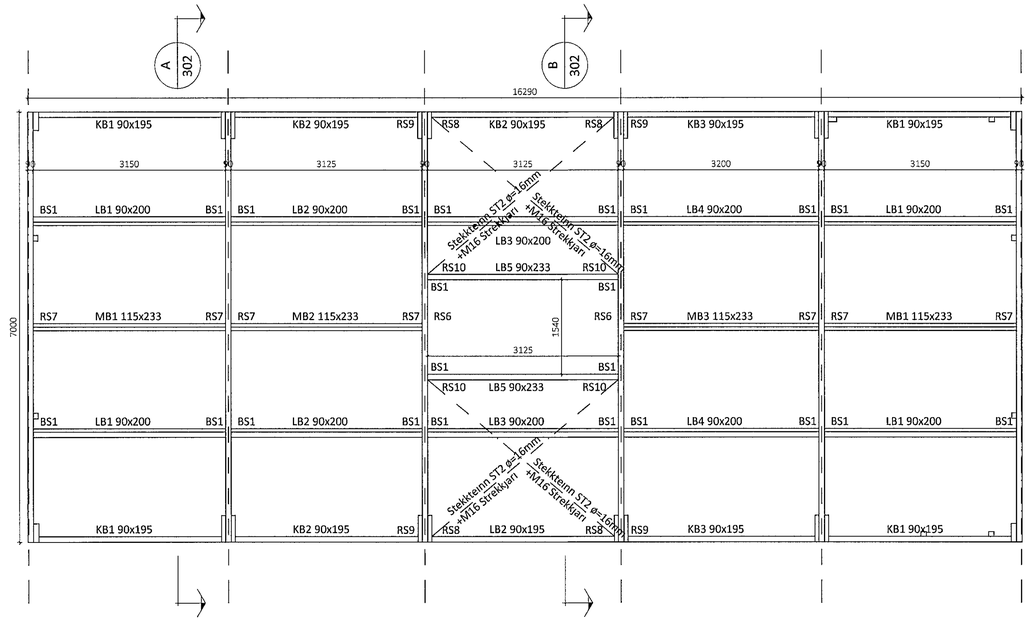

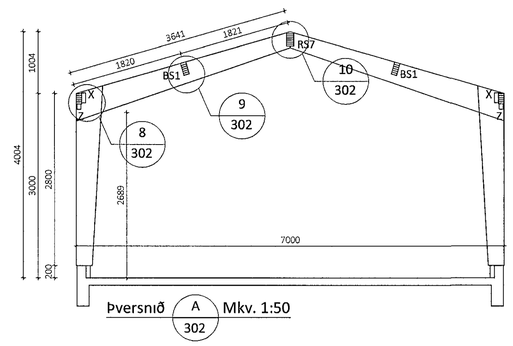

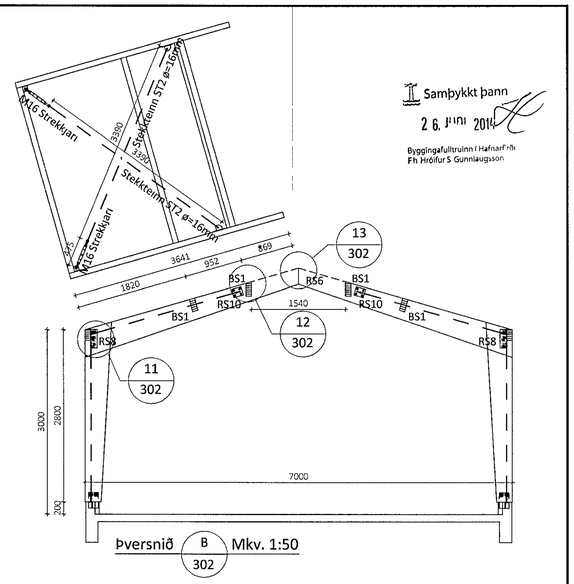

Samþykkt þann 26. júní 2014
Byggingafulltrúinn í Hafnarfirði
Fh Hrólfur S Gunnlaugsson

Sérmynd 8 302 Mkv. 1:10

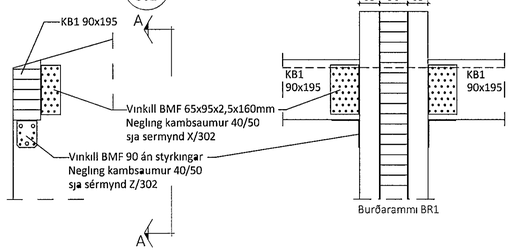

Snið A-A

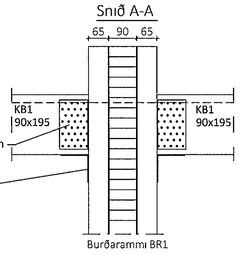

Sérmynd 9 302 Mkv. 1:10

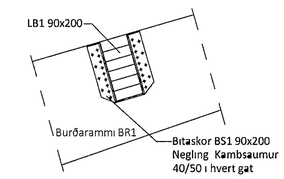

Sérmynd 10 302 Mkv. 1:10

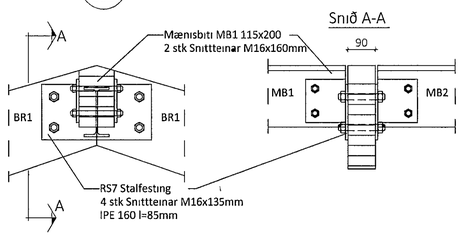

Snið A-A

Sérmynd 11 302 Mkv. 1:10

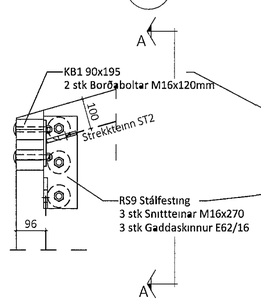

Snið A-A

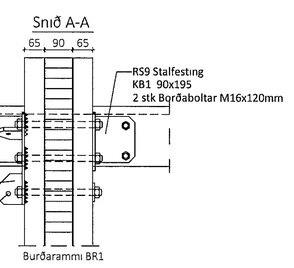

Sérmynd 12 302 Mkv. 1:10

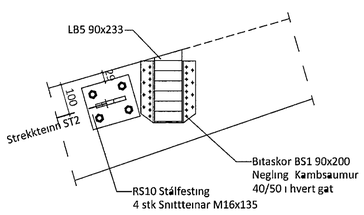

Sérmynd 13 302 Mkv. 1:10

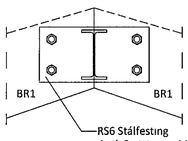

X - BMF-65x95x2.5x160 vinklar

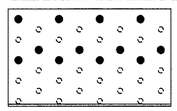

Negling í súlu/bita (nærri enda)
12 stk 40/50 kambsaumur

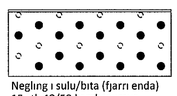

Negling í sulu/bita (fjarri enda)
15 stk 40/50 kambsaumur

Þar sem biti/stoð kemur að hurð eða glugga
skal setja 3 stk tréskrúfur 6 0x140mm
bora skal fyrir skrúfulegg

Z - BMF-90 vinklar án st.

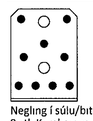

Negling í súlu/bita (fjarri enda)
9 stk Kambsaumur

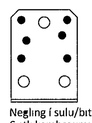

Negling í sulu/bita (nærri enda)
6 stk kambsaumur

ÖLL AFNOT OG AFRITUN TEIKNINGAR AÐ HLUTA EÐA Í HEILD ER HAÐ SKRIFLEGU LEYFI LÍMTRÉ VIRNET EHF

Númer	Dags	Skýring breytingar	Br af

Límtré Vírnet
Byggingadeild - Vesturvor 29 - 200 Kópavogur
kt 440510 1160 - Sími 412 5300

MKV	DAGS	VERKNR	UTGÁFA NR
1 10 og 1 50	4 4 2014	DL14 005	1

TEIKN	REIKN	YFIRF	NR TEIKNINGAR
GS	GS		302

HEITI VERKS
Breiðhella 8 og 10

NAFN HÖNNUÐAR
Bjarni Ingibergsson
byggingatæknifræðingur B Sc
kt 030861-2729 - bjarni@limtrevirnet is

HEITI TEIKNINGAR
Endurvinnsluhús
Þakmynd, þversnið og sérmyndir

ÁRITUN HÖNNUÐAR — DAGS ÁRITUNAR 11/6/14

ÁRITUN SAMRÆM HÖNNUÐAR — DAGS ÁRITUNAR 25/6/2014

301-Breiðhella 8-10 DWG