Samþykkt þann
26. JÚNÍ 2014
Byggingafulltrúinn í Hafnarfirði
F.h. Hrólfur S Gunnlaugsson

Stálfesting RS1 Mkv 1:5
Samtals 4 stk

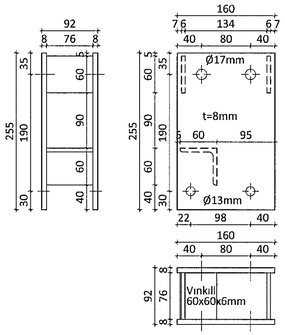

Stálfesting RS2 Mkv. 1:5
Samtals 2 stk + 2 stk spegluð

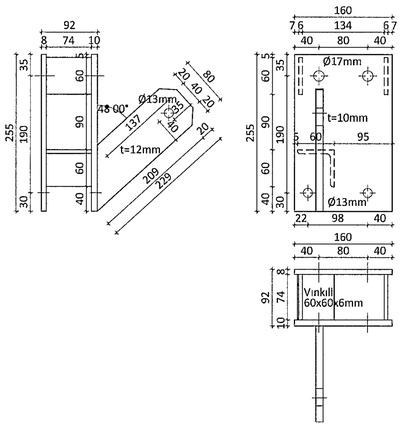

Stálfesting RS3 Mkv. 1:5
Samtals 4 stk

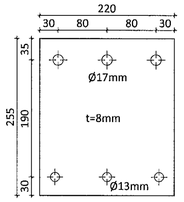

Stálfesting RS4 Mkv. 1:5
Samtals 5 stk

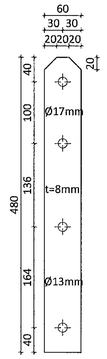

IPE 160 l=85mm Mkv. 1:5
Samtals 6 stk

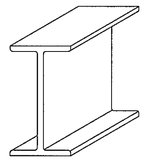

Stálfesting RS5 Mkv. 1:5
Samtals 2 stk

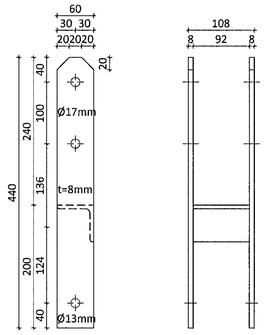

Stálfesting RS6 Mkv. 1:5
Samtals 2 stk

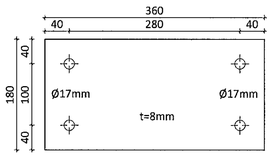

Stálfesting RS7 Mkv. 1.5
Samtals 8 stk

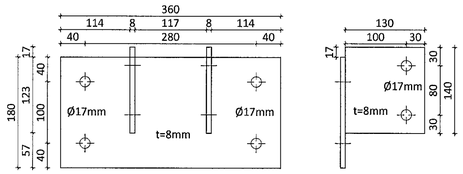

Stálfesting RS8 Mkv. 1:5
Samtals 2 stk + 2 stk spegluð

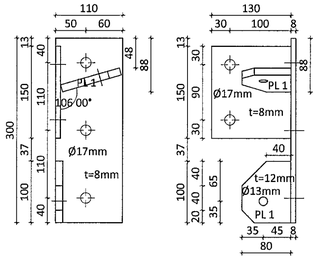

Stálfesting RS9 Mkv. 1.5
Samtals 2 stk + 2 stk spegluð

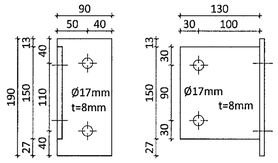

Stálfesting RS10 Mkv. 1:5
Samtals 4 stk

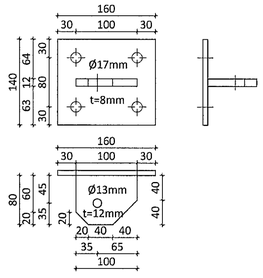

SKYRINGAR

Öll mál eru í mm

Stálgæði í sersmíðuðum festingum er S235 skv DS/EN10025

Leyfileg bolvik í smíði platna og staðsetningu boltagata er +/- 1 mm

Suður skulu heilsoðast með a>= 5 mm nema annað sé tekið fram

Allt stál skal galvanhúðað að smíði lokinni

STREKKJARAR M16
samtals 8 stk.

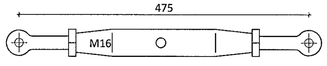

ST1 & ST2 Strekkteinar Mkv. 1:5

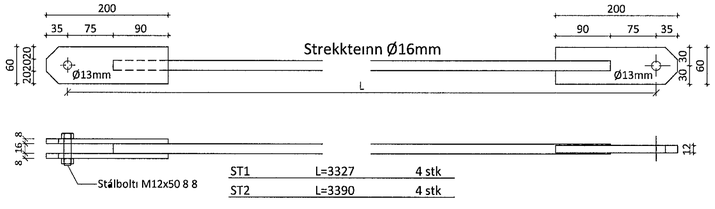

ST1	L=3327	4 stk
ST2	L=3390	4 stk

OLL AFNOT OG AFRITUN TEIKNINGAR AÐ HLUTA EÐA Í HEILD ER HAÐ SKRIFLEGU LEYFI LÍMTRÉ VÍRNET EHF

Numer	Dags	Skyring breytingar	Br af

Límtré Vírnet
Byggingadeild - Vesturvor 29 - 200 Kopavogur
kt 440510-1160 Sími 412 5300

MKV	DAGS	VERKNR	UTGAFA NR
1 5	4 4 2014	DL14 005	1

TEIKN	REIKN	YFIRF	NR TEIKNINGAR
GS	GS		361

HEITI VERKS
Breiðhella 8 og 10

NAFN HÖNNUÐAR
Bjarni Ingibergsson
byggingatæknifræðingur B Sc
kt 030861-2729 - bjarni@limtrevirnet is

HEITI TEIKNINGAR
Endurvinnsluhús
Stálfestingar - Framleiðsluteikning

ÁRITUN HÖNNUÐAR — DAGS ÁRITUNAR 11/6/14

ÁRITUN SAMÞÆM HÖNNUÐAR — DAGS ÁRITUNAR 26/5 2014

301-Breiðhella 8-10 DWG