



LAGNIR FYRIR ÞETTA RÝMI ER EKKI Í TILBÓÐI.  
LEGGIST Í SAMRÁÐI VÍÐ EFTIRLITSMANN.

SKÝRINGAR VÍÐ ÞESSA TEIKNINGU.  
LAMPAN SKAL HENGA UPP Í BURDARSTRENG.  
BURDARSTRENG SKAL FESTA MEÐ ÞAR TIL  
GERÐUM FESTINGUM VÍÐ VEGGI.

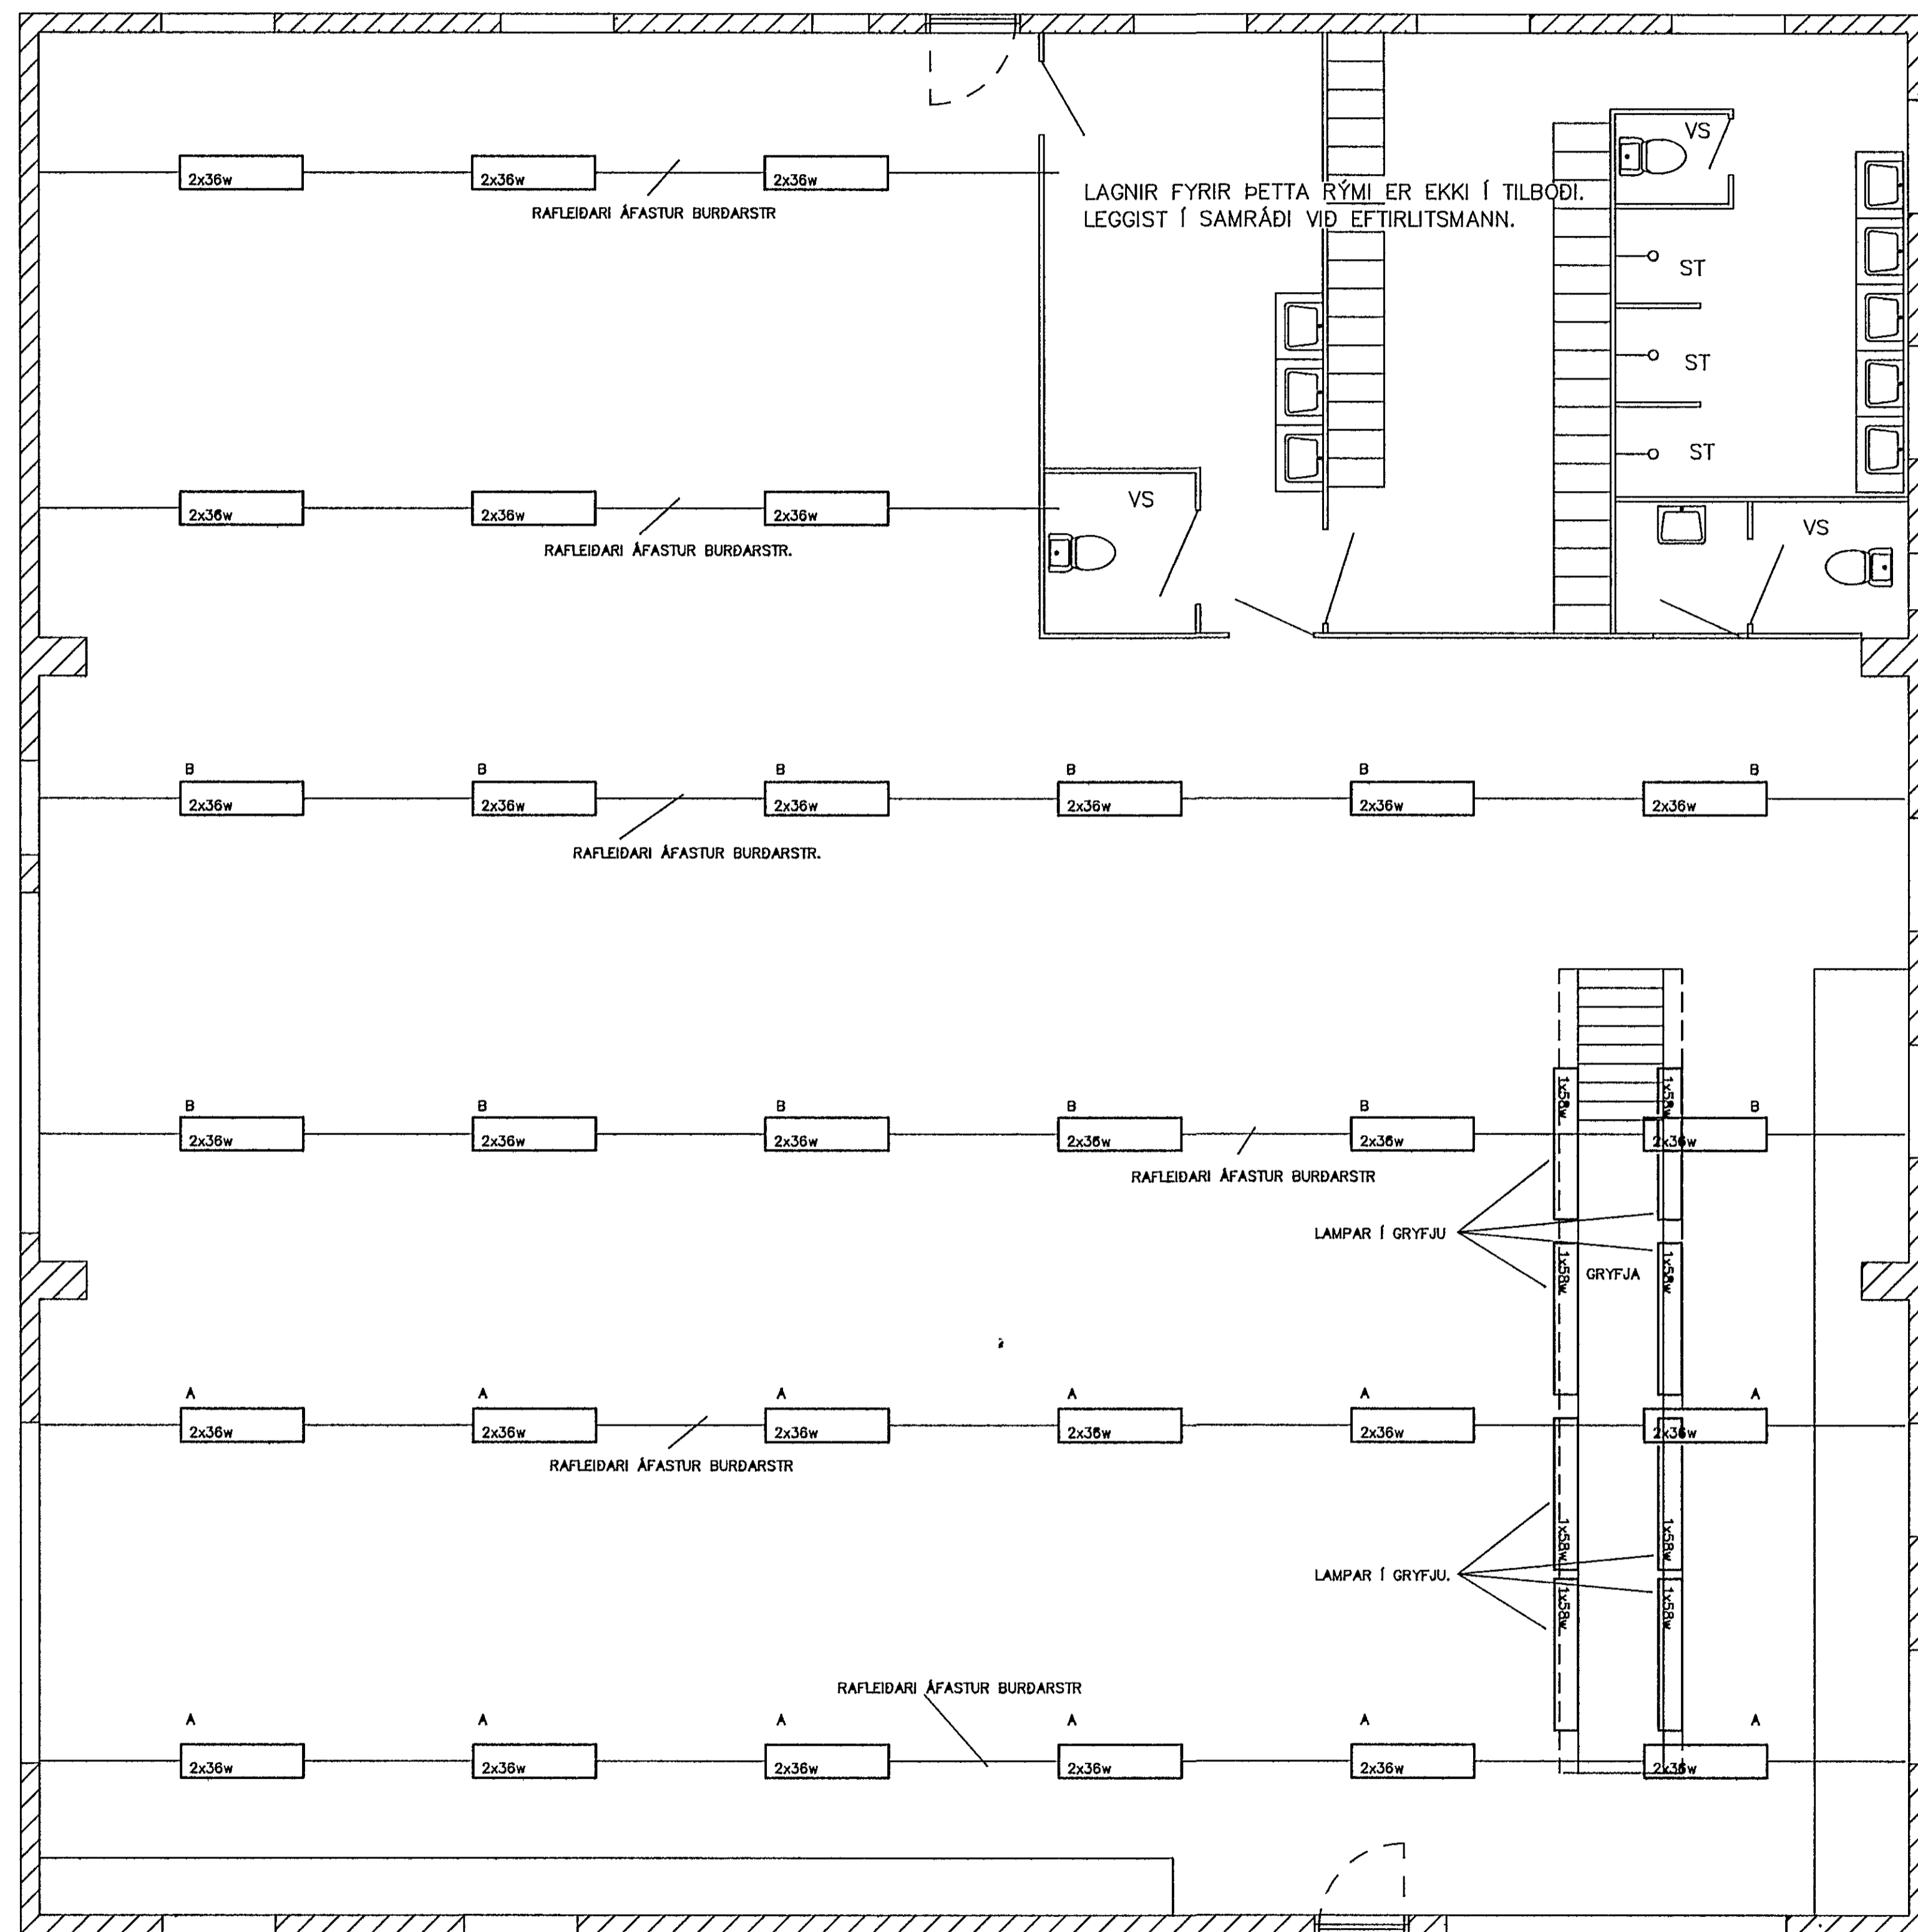

HRINGHELLA 6

|             |                |              |            |  |                |
|-------------|----------------|--------------|------------|--|----------------|
| BREYTING A  | BREYTING B     | BREYTING C   | BREYTING D | VERKHEITI<br>MARKHELLA 1, HAFNARFIRÐI. | DAGS<br>DES/BS |
| MKV<br>1:50 | TEIKNAD<br>PÁP | YFIRE<br>SAS | SAMP<br>P  | VERKHLUTI<br>LAMPAPLAN VERKSTÆÐI.      | HANNAÐ<br>PÁP  |
|             |                |              |            | TEIKN NR<br>21-116-1-03                | BREYTT         |

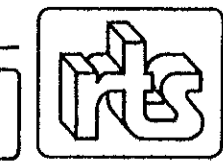

**RAFTÆKNISTOFAN**  
SUÐURLANDSBRAUT 4 · SÍMI 91 980080