BÓKNÁM 1stk 90mm pl pípa
FJARSK KERFI 1 " 63 " " "
SVÆÐISLÝSING 1 " 63 " " "
VARAPÍPUR 2 " 63 " " "
FJARSK KERFI 1 " 63 " " "
SKREIÐARHÚS 1 " 90 " " "
VARAPÍPA 1 " 90 " " "

Veggur

INNTAK R H 2 stk 90mm pl p
INNTAK SÍMA 2 stk 50mm pl p

INNTAK

ANDD.

BÚÐ OG BÚNINGSHERB

35° eirvír út úr vegg undir flekagólfi

TOFLUHERB

BÚÐ OG BÚNINGSH

Tengja skal saman járnagrind í baðum og búnings-herbergjum þannig að möskvastærð verði ca 3 x 3 m Frá spennujöfnunar skal tengja öll niðurföll úr málmi inn á járnagrindina með 6° eirvír

Svæðislýsing 1 stk 63mm pl pípa

pípa 1 stk 63 mm f lagnir að snjóbræðslukerfi og loftpressu

Loftræsisk (Snjóbræðsla)

gr 47 Tafla

Loftpressa

BLÓMABEÐ

50mm pl pípa

BLÓMABEÐ

50 mm pl pípa fyrir svæðislýsingu leggist út að gangstétt

50 mm pl pípa á milli blómabeða liggi ca 30sm undir endan-legu jarðvegsyfirborði

BLÓMABEÐ

50 mm pl pípa

SAMTENGING STEYPUTEINA

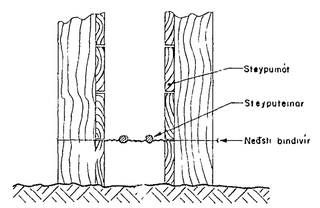

SNIÐ Í STEYPUMÓT

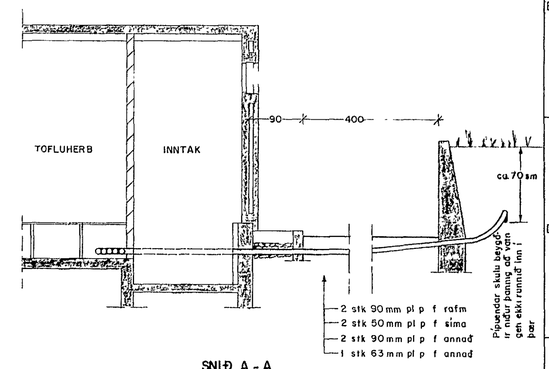

SNIÐ A - A
M. 1 : 50

	ÚTG	DAGS.		TEIKN.	HANNAÐ	YFIRF.	SAMÞ.	SAMÞ.
C	1986 10 16	INNTAKSPÍPUR FÆRÐAR	I H	T S				
B	1983 04 29	INNTAKSPÍPUR FÆRÐAR	G Æ	G J				
A	1983 02 21	VINNUTEIKNING	G Æ	G J				

FISKVINNSLUSKÓLINN Í HAFNARFIRÐI

SÖKKULJARÐSKAUT, PÍPUR Í GRUNNI OG SNIÐ Í INNTAK

MÆLIKVARÐI 1 50 , 1 100
TEIKN NR 2 03
N TEIKN NR 2 05
GEYMSLUNR 49 - 11
ÚTGÁFA C

RAFTEIKNING HF. RÁÐGJAFAVERKFRÆÐINGAR