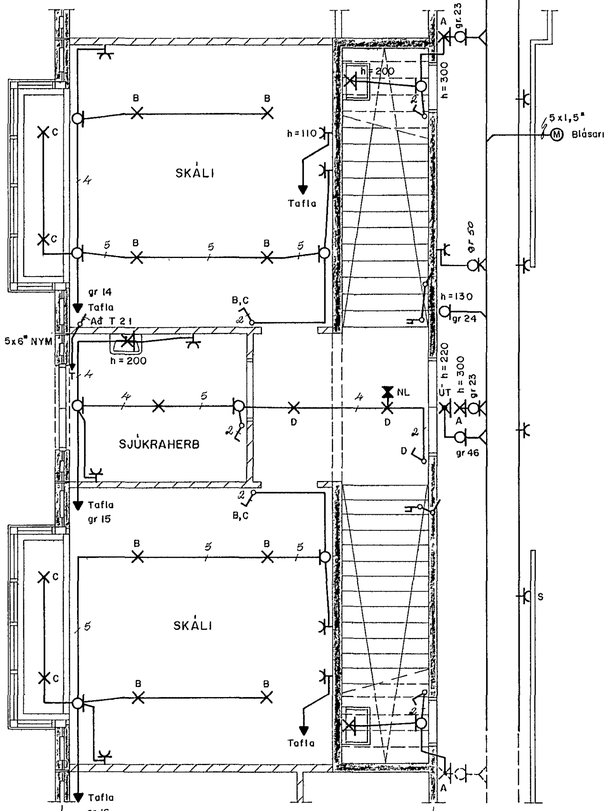

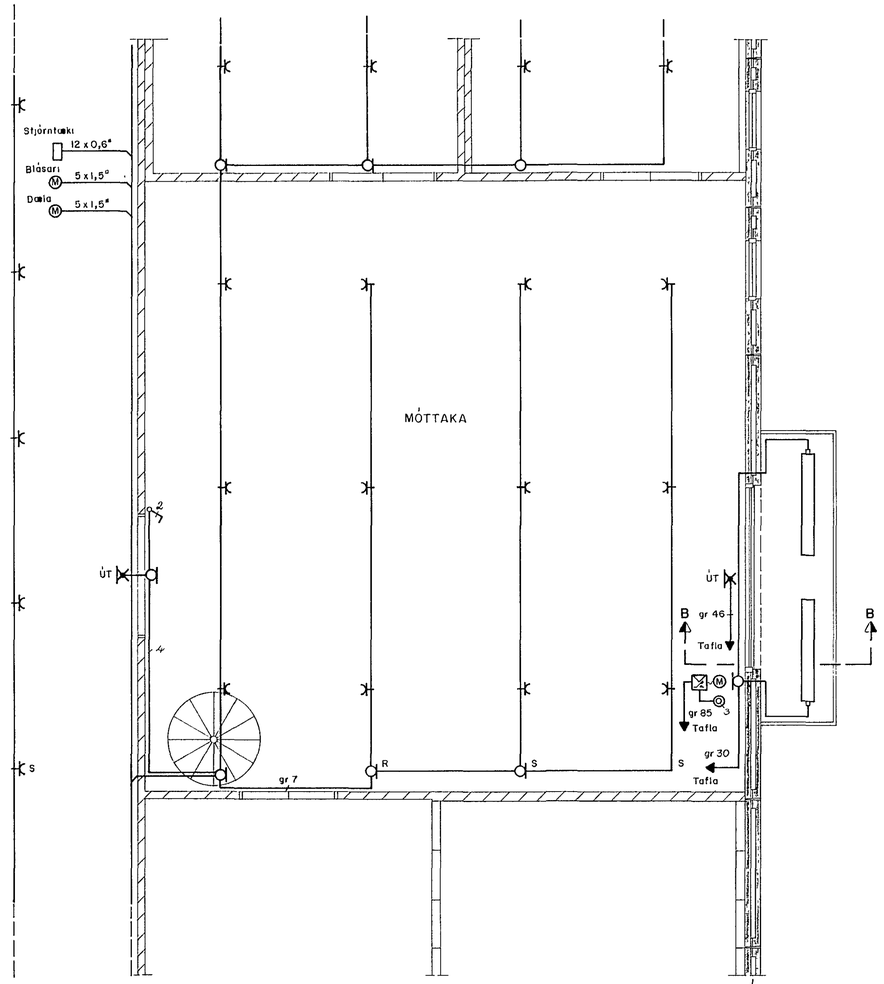

FLÖKUN / FLATNING

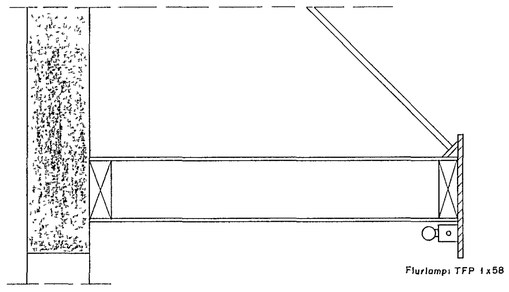

SNIÐ B–B Í SKYGGNI M 1 10

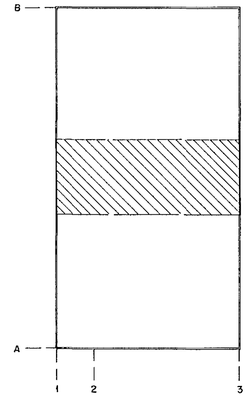

SJÁ SKÝRINGAR Á TEIKN NR 101

	UTG	DAGS		TEIKNAÐ	HANNAÐ	YFIRFARIÐ	SAMÞ
A	UTG	86 07 11	VINNUTEIKNING	I H	T S		

RAFTEIKNING HF
VERKFRÆÐISTOFA
BORGARTÚNI 17
105 REYKJAVÍK - SÍMI 28144

GEYMSLUNR 93 - 69

FISKVINNSLUSKÓLINN Í HAFNARFIRÐI

1 HÆÐ RAFLÖGN

MKV 1:50 TEIKN NR 209 NÆSTA TEIKN NR 211 UTG A