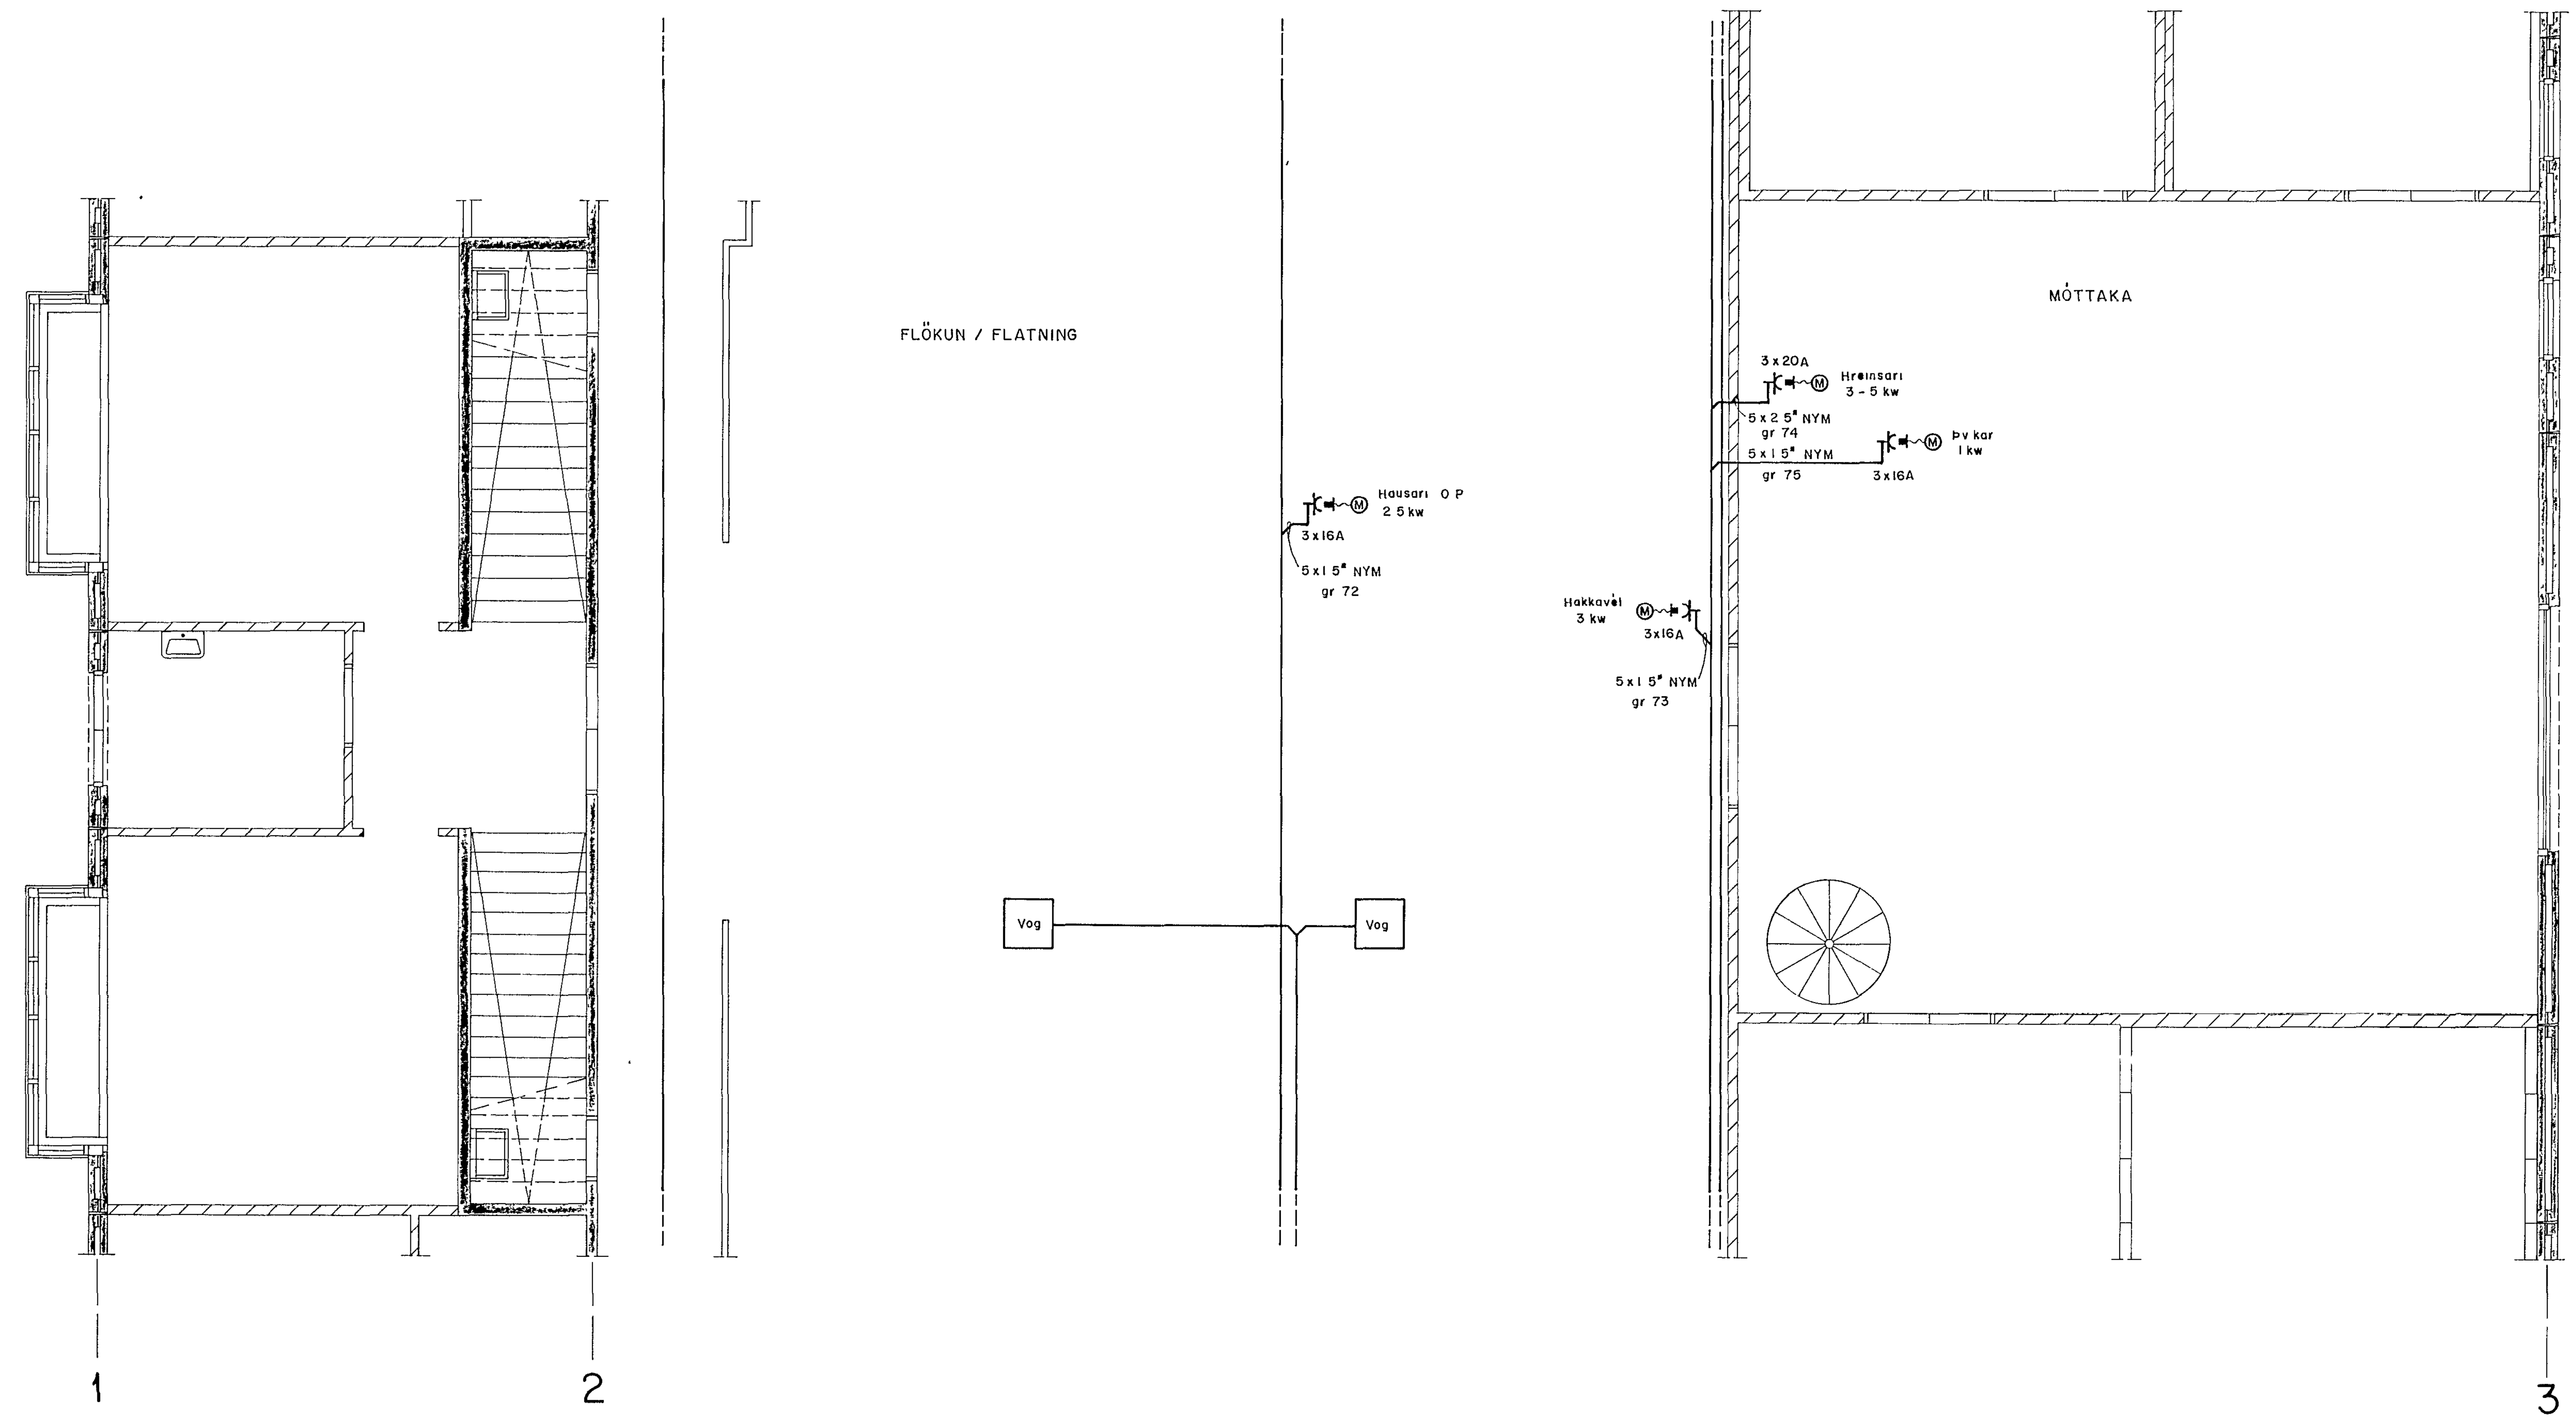

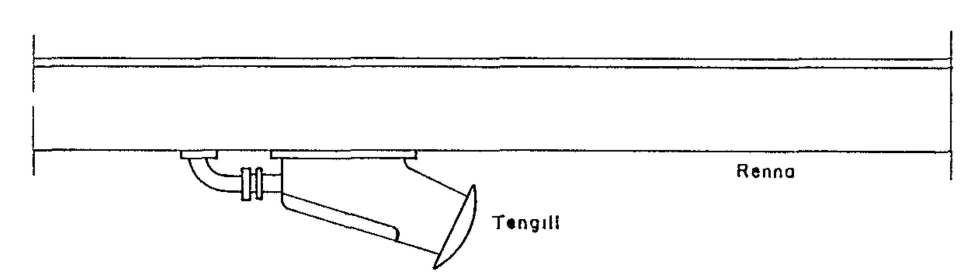

FRÁGANGUR Á TENGLUM FYRIR VÉLAR Í SAL
M. 1 · 5

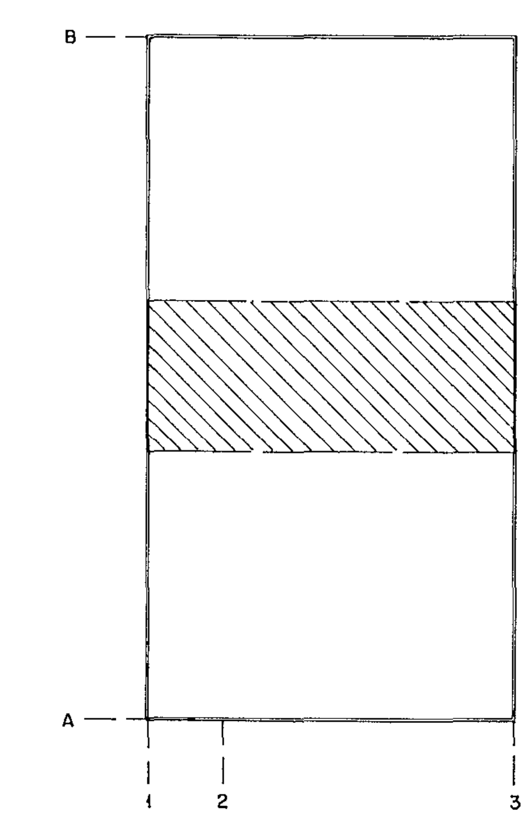

SJÁ SKÝRINGAR Á TEIKN NR 1 01

UTG	DAGS		TEIKNAÐ	HANNAÐ	YFIRFARIÐ	SAMÞ
A	86 07 18	VINNUTEIKNING	I H	T S		

RAFTEIKNING HF
VERKFRÆÐISTOFA
BORGARTÚNI 17
105 REYKJAVÍK SÍMI 28144

FISKVINNSLUSKÓLINN Í HAFNARFIRÐI

1 HÆÐ LAGNIR AÐ VÉLUM OG TÆKJUM

GEYMSLUNR 93 - 73 | MKV 1 50 | TEIKN NR 2 17 | NÆSTA TEIKN NR 2 19 | UTG A