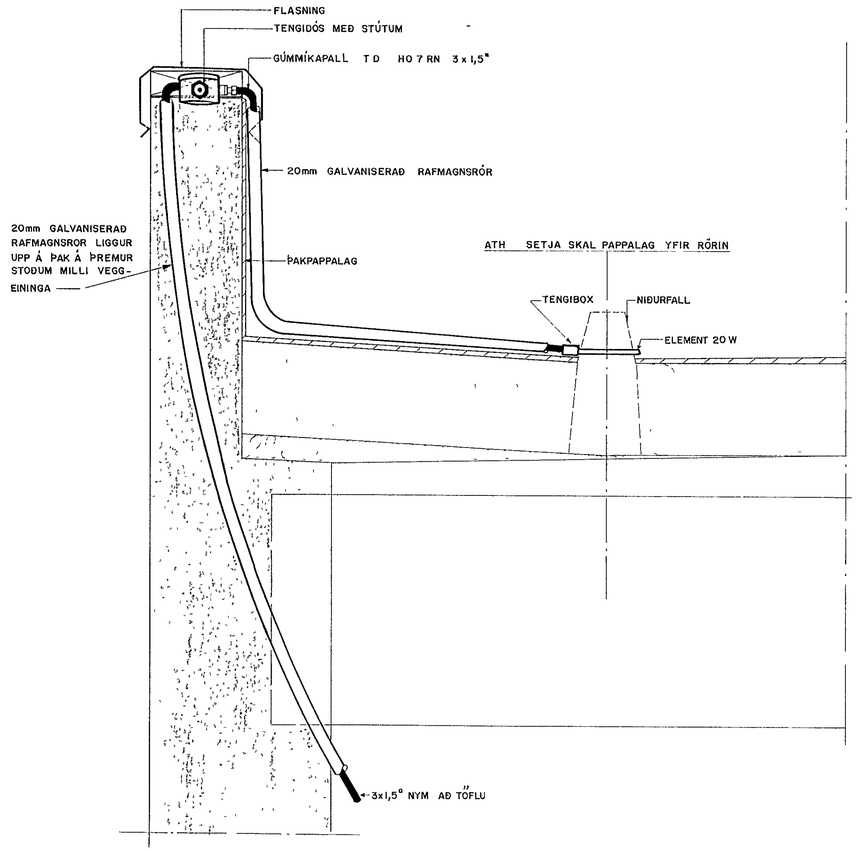

RAFLÖGN AÐ ÞAKNIÐURFÖLLUM M I IO
(SÉRMYND)

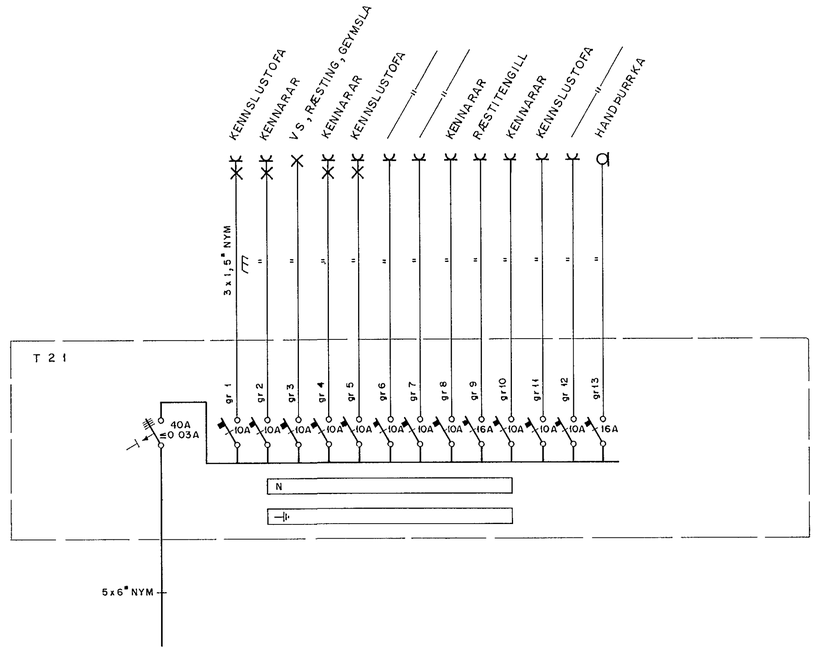

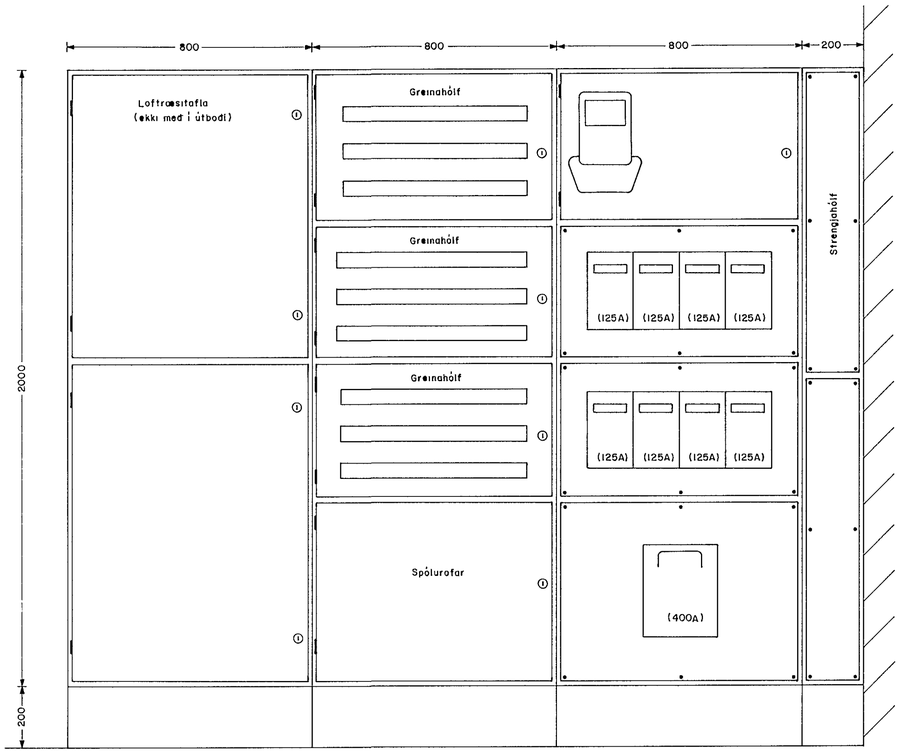

ÚTLIT AF TÖFLUSKÁPUM M I·IO

	UTG	DAGS	TEIKNAÐ	HANNAÐ	YFIRFARIÐ	SAMÞ
A	A	'86.07 25	VINNUTEIKNING	ÞE/IH	TS	

RAFTEIKNING HF.
VERKFRÆÐISTOFA
BORGARTÚNI 17
105 REYKJAVÍK - SÍMI 28144

GEYMSLUNR 93 - 76

FISKVINNSLUSKÓLINN Í HAFNARFIRÐI

RAFLÖGN AÐ ÞAKNIÐURFÖLLUM (SÉRMYND),
ÚTLIT AF TÖFLUSKÁPUM OG EINLÍNUMYND AF T 2 1

MKV 1:10 | TEIKN NR 2 23 | NÆSTA TEIKN NR 3 25 | UTG A