



Þverskurður

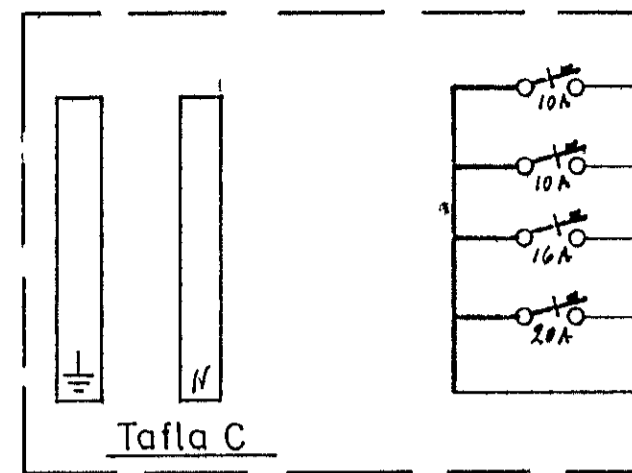



Tafla C

gr 1	10	3	1,5 ^o	16 ^m	X	K	Bað - anddyri - herbergi.
gr 2	10				X	K	Hobby
gr 3	16					K	Tengill bað
gr 4	20		2,5 ^o			K	Tengill hobby
			6 ^o	25 ^m			Að löflu A gr 11

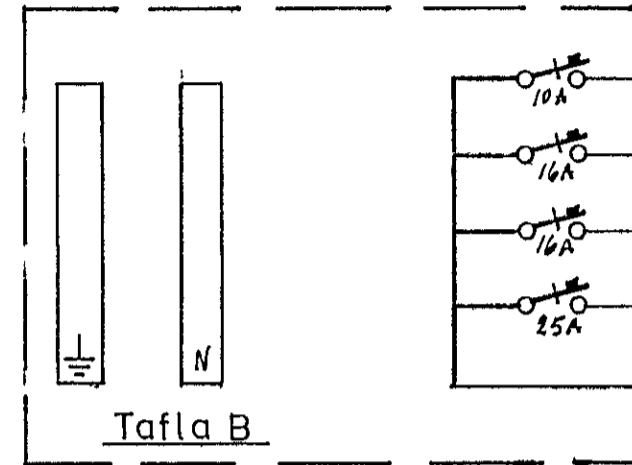


Tafla B

gr 1	10	3	1,5 ^o	16 ^m	X	K	Eldhús - búr
gr 2	16					K	Uppvottavél.
gr 3	16					K	Ofn
gr 4	25		4 ^o	20 ^m		K	Eldavél
			6 ^o	25 ^m			Að löflu A gr 10

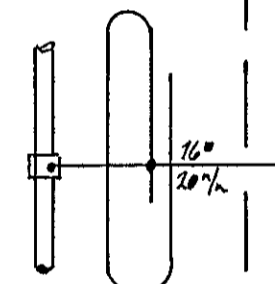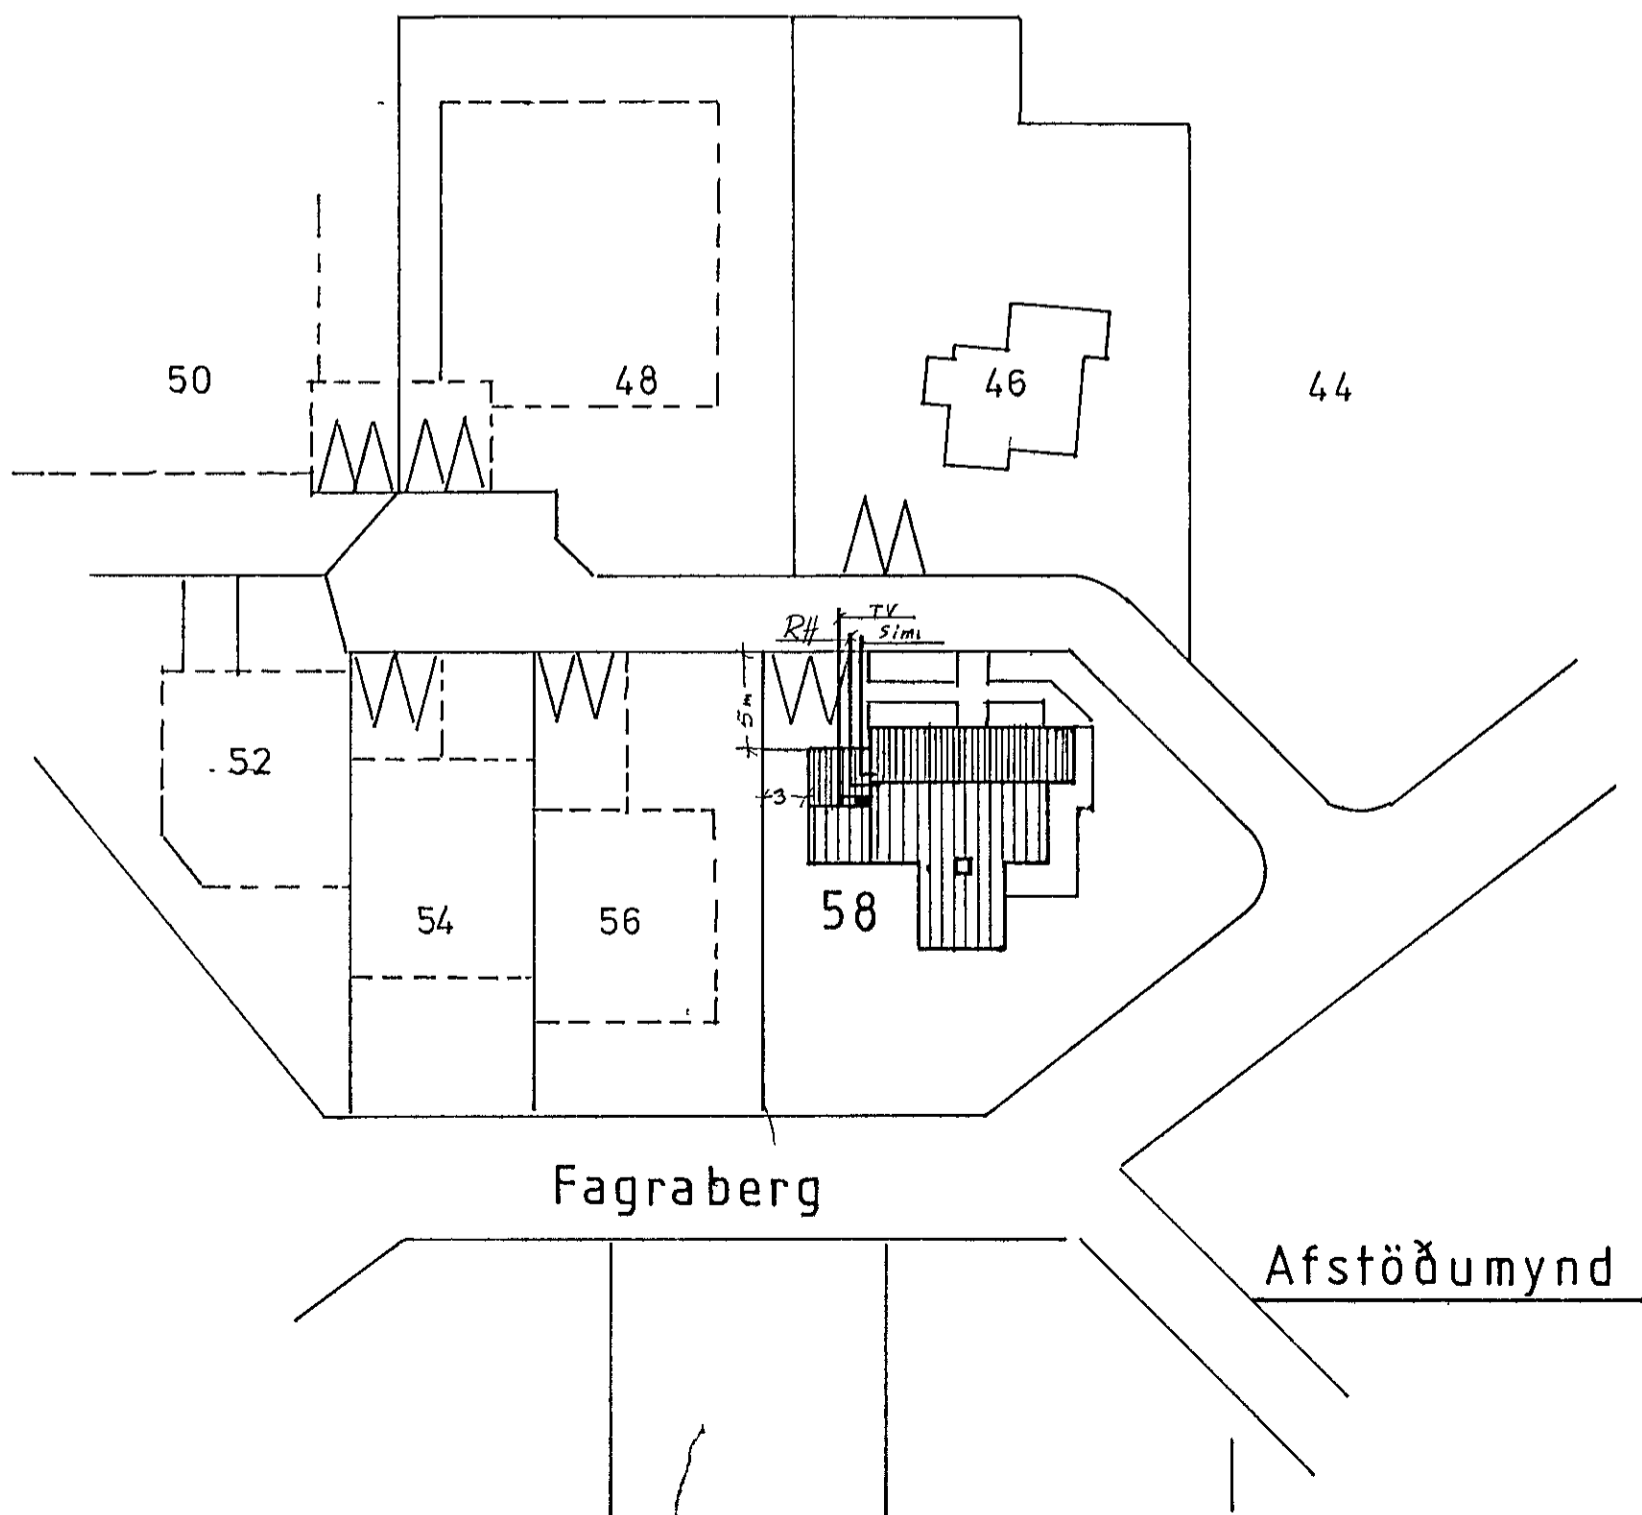

Tengja skal saman sökkultein og heita- og kaldavattnskeyfi hússins við safnskinnu í töflu

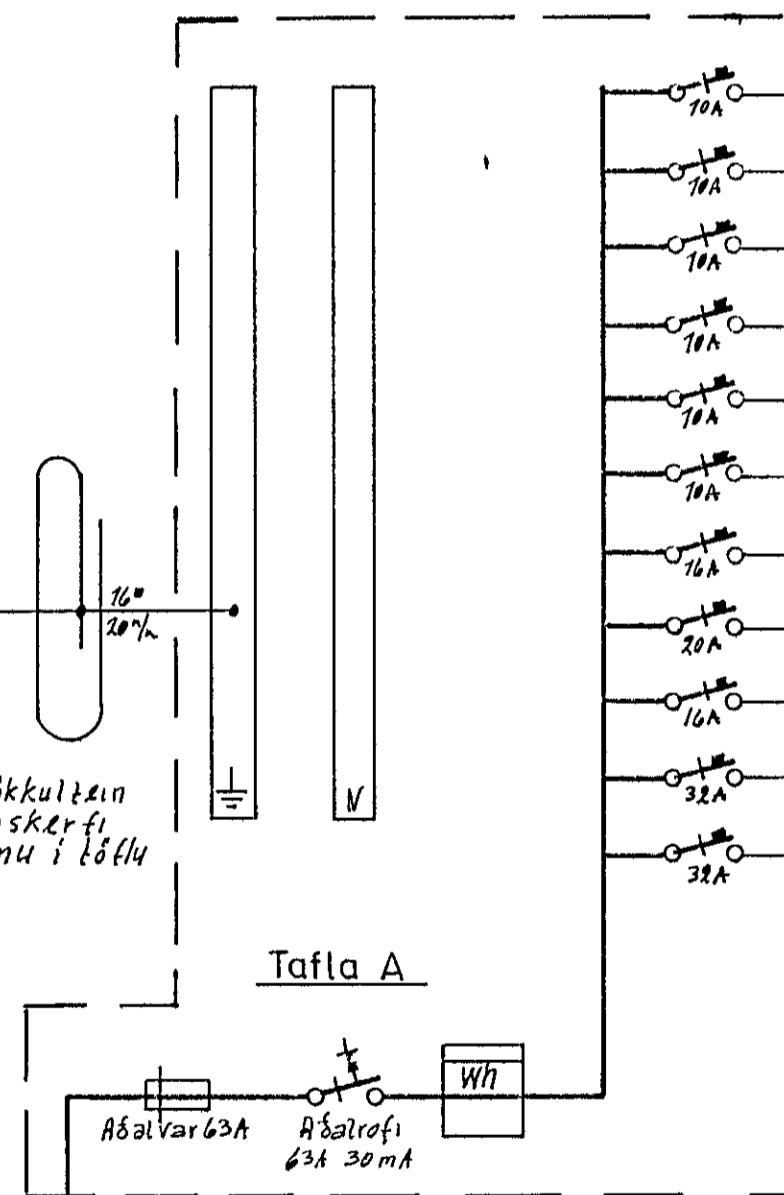

Tafla A

gr 1	10	3	1,5 ^o	16 ^m	X	K	Hjón - bað - anddyri
gr 2	10				X	K	Herbergi
gr 3	10				X	K	Skáli - fjölskylduherb
gr 4	10				X	K	Stofa
gr 5	10				X	K	Bilgeymsla
gr 6	10				X	K	Þvottur - stígaangur.
gr 7	16					K	Þvottavél
gr 8	20		2,5 ^o	20 ^m		K	Þurrkari
gr 9	16		1,5 ^o	16 ^m		K	Tengill í bilgeymslu
gr 10	32		6 ^o	25 ^m			Að löflu B
gr 11	32		6 ^o	25 ^m			Að löflu C

Inntak RH.

Einlínumynd

Fagrabergr 58 Hafnarfirði

Einlínumynd	Dags. 9.4 1985
Afstöðumynd	Hannað: <i>Rú</i>
Þverskurður	Teiknað: <i>Rú</i>
Teikning n ^o 116	Mkv: 1.50
<i>Rúnar Pálsson Landfr. 3</i>	Bláð 3 af 3