



**TAFLA 1**

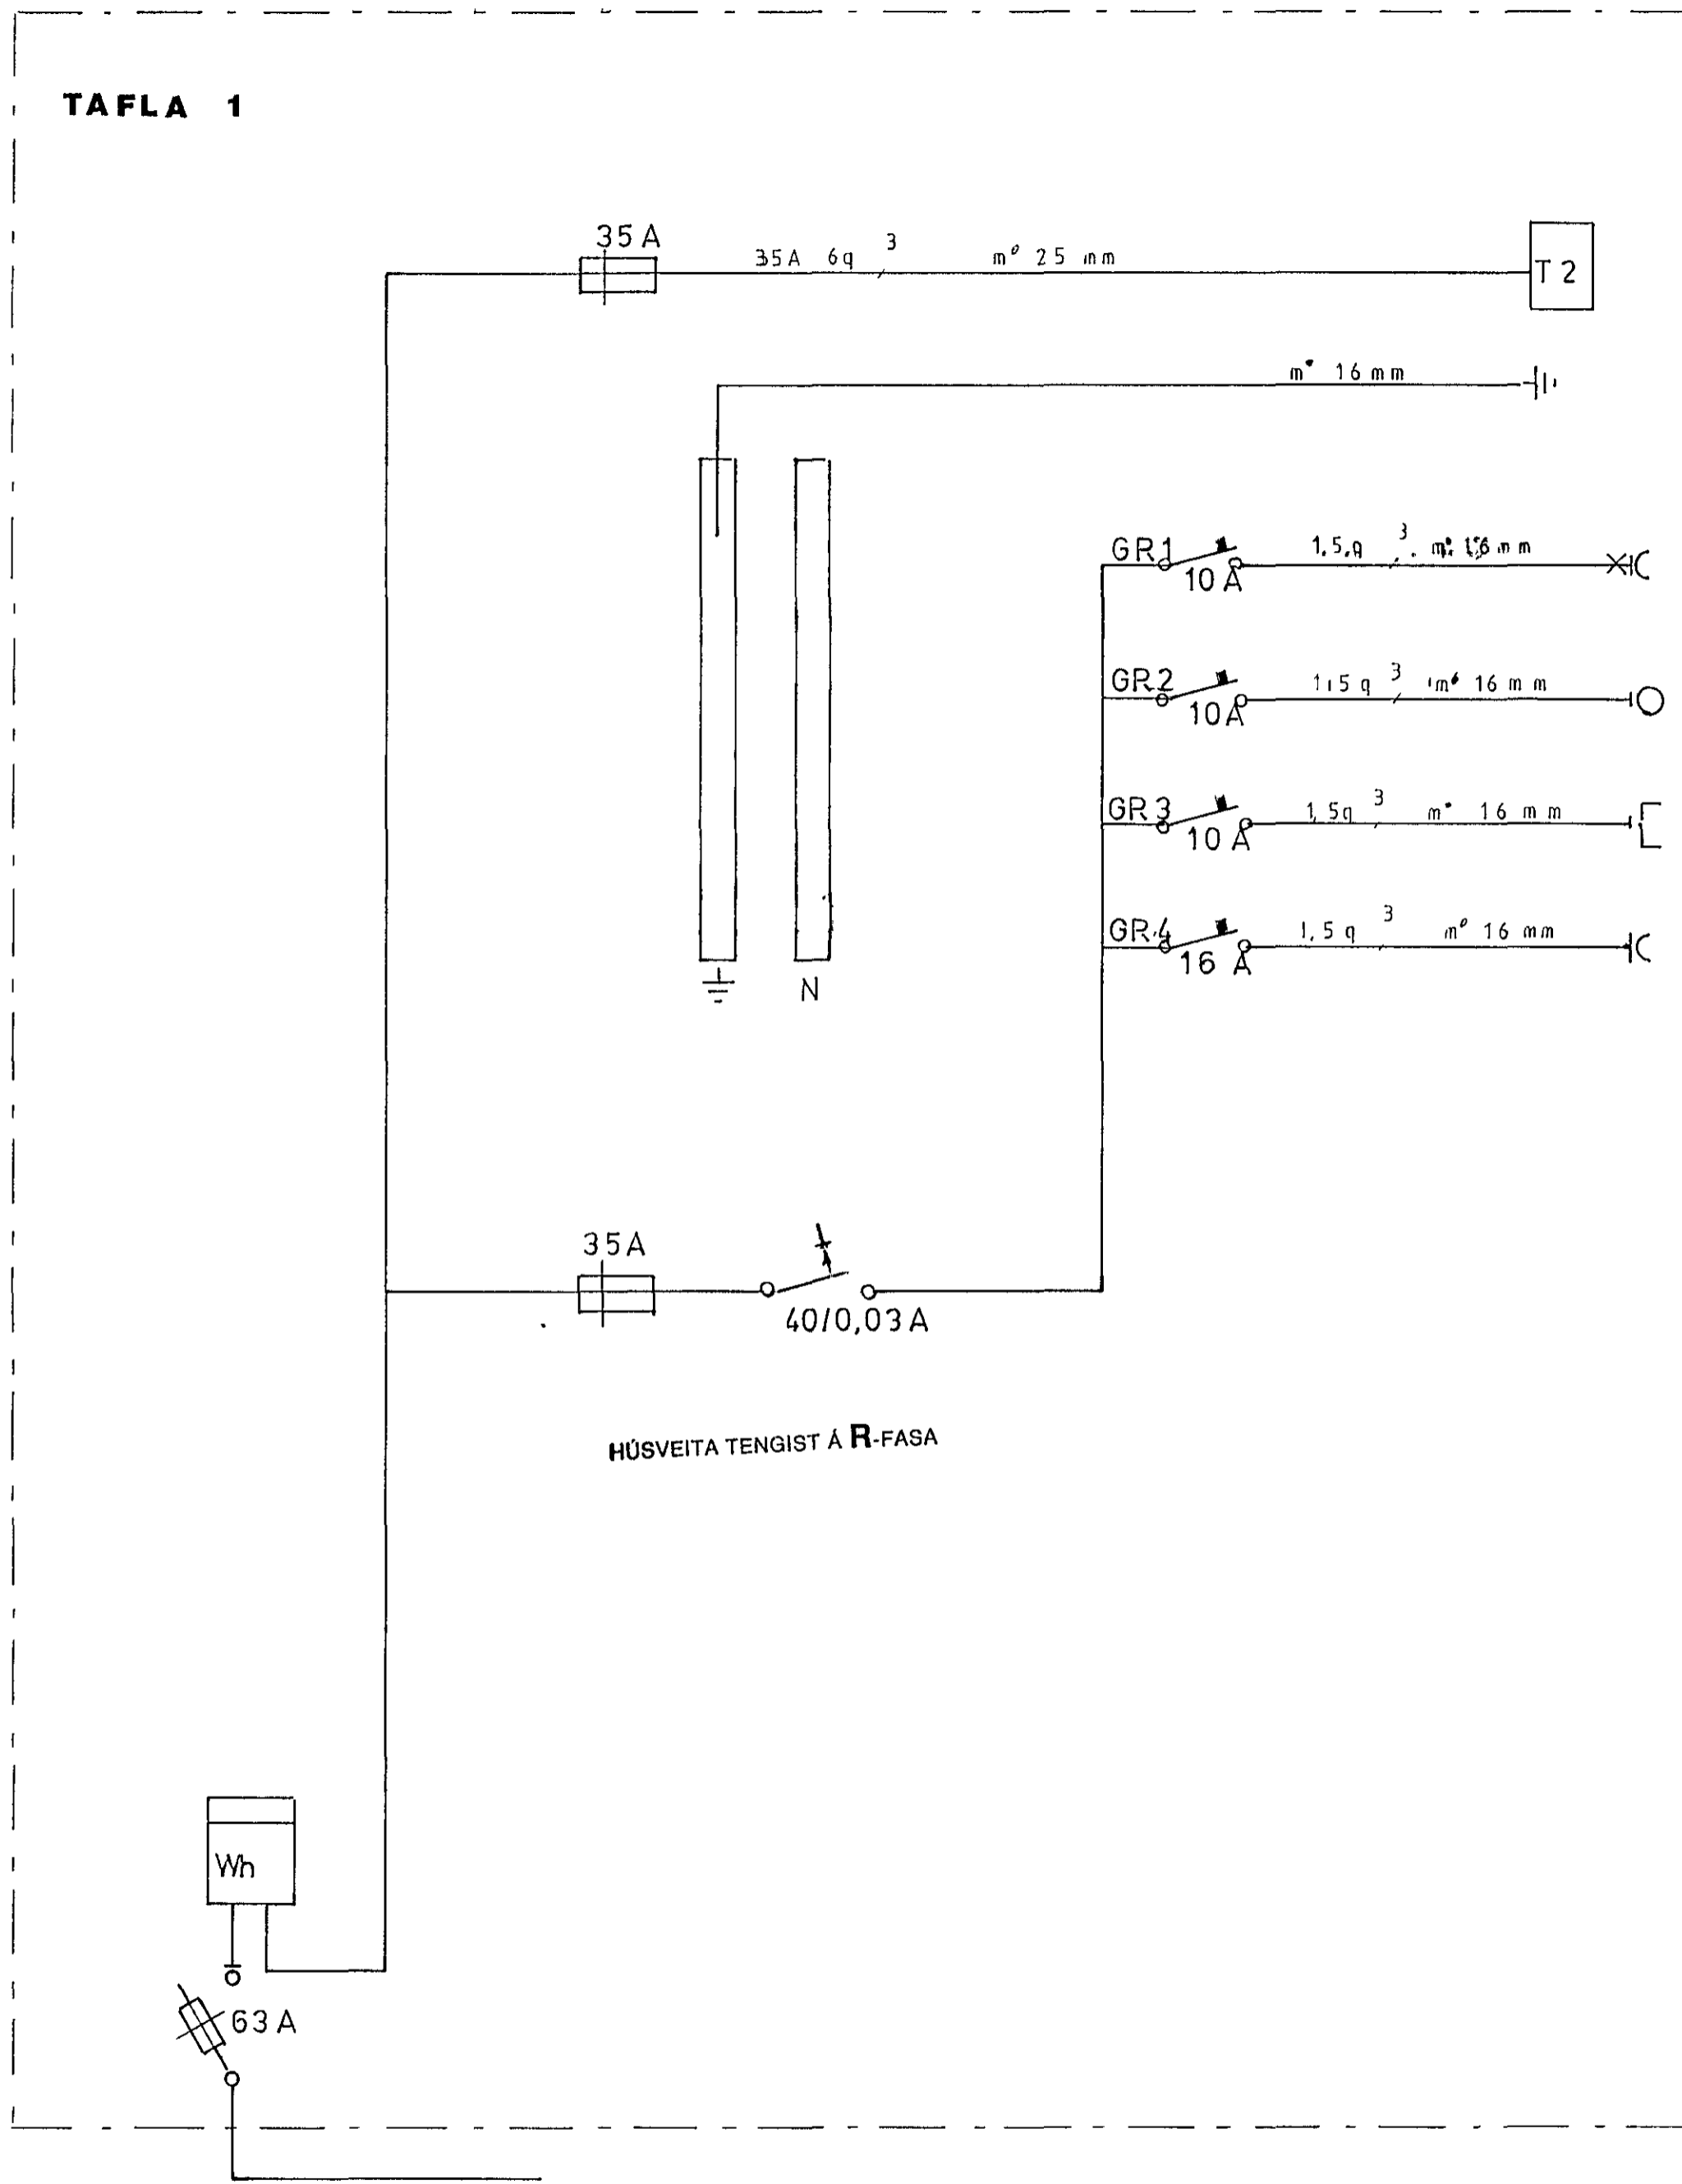

- KVÍSL T 2
- VATNSPIPULOGN
- LJÓÐS BILGEYMSLU
- DYRAOPNARI
- DYRASIMI
- TENGLAR BILG

**TAFLA 2**

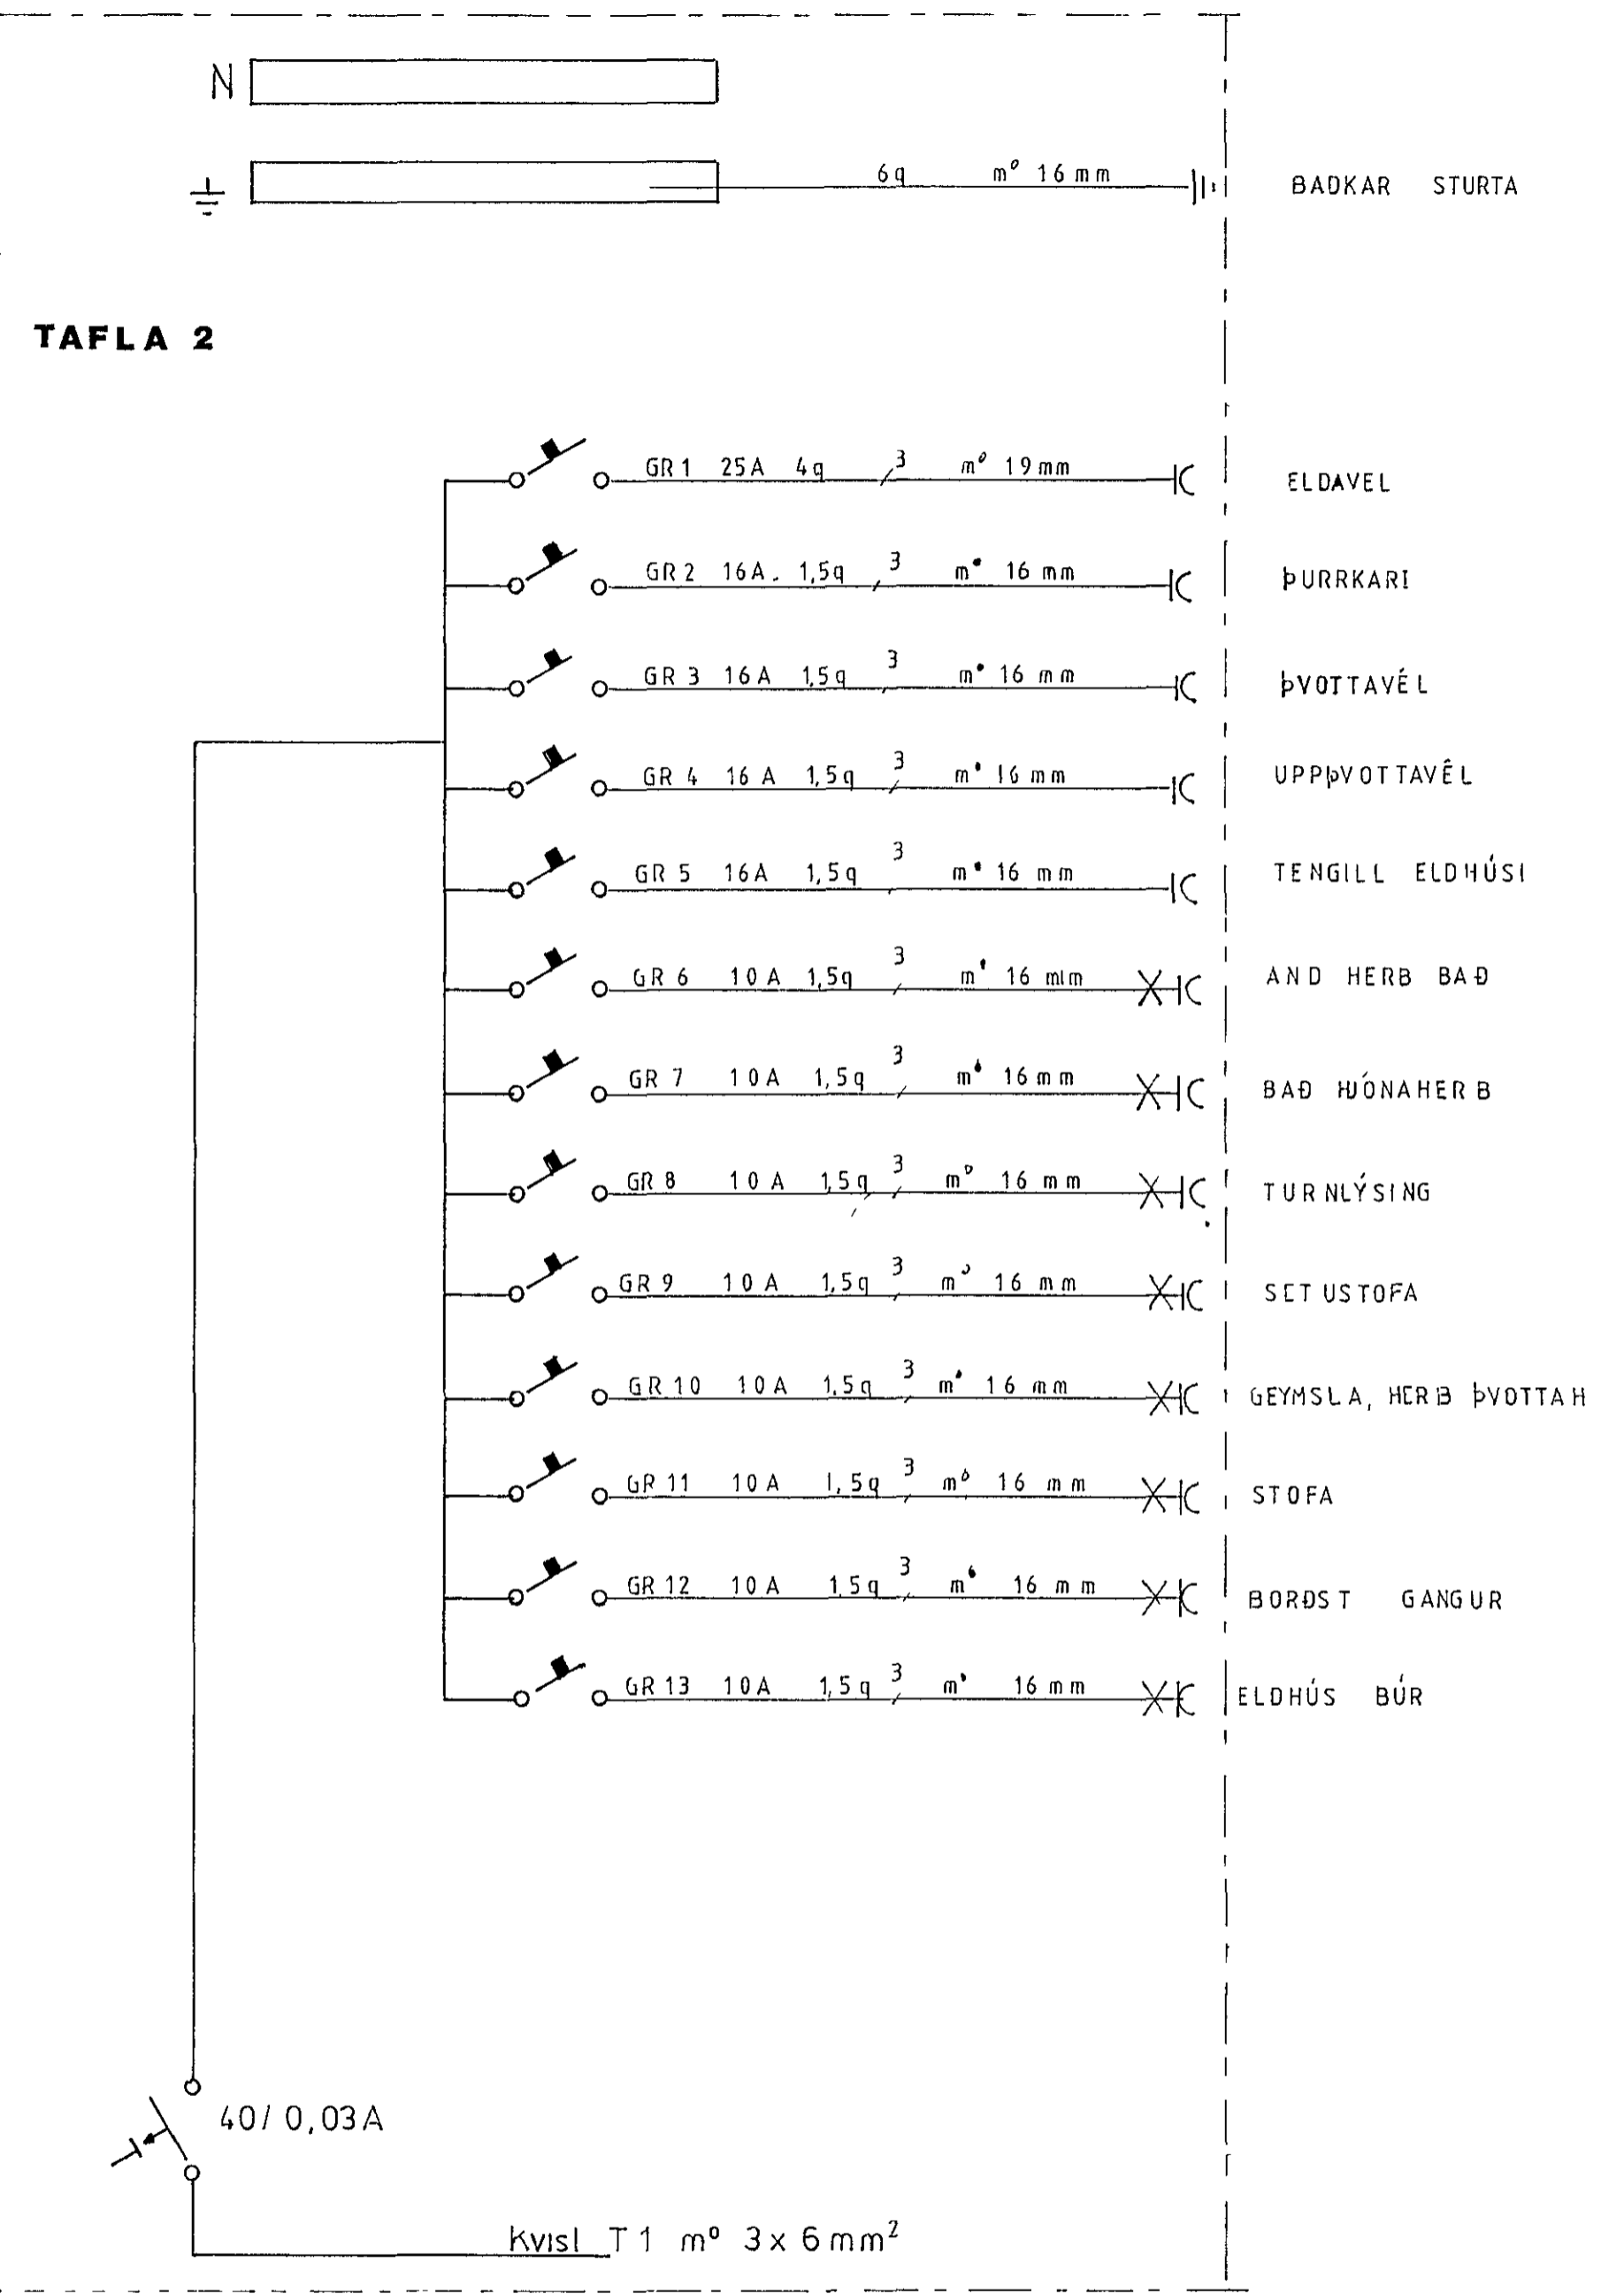

- BADKAR STURTA
- ELDAVEL
- ÞURRKARI
- ÞVOTTAVÉL
- UPPÞVOTTAVÉL
- TENGLILL ELDHÚSI
- AND HERB BAÐ
- BAÐ HÚNAHERB
- TURNLÝSING
- SET USTOFA
- GEYMSLA, HERB ÞVOTTAH
- STOFA
- BORÐST GANGUR
- ELDHÚS BÚR

**STRAUMVIRKI**  
 GRENIBERG 9  
 RAFTOFLUR **3**

*Páll*