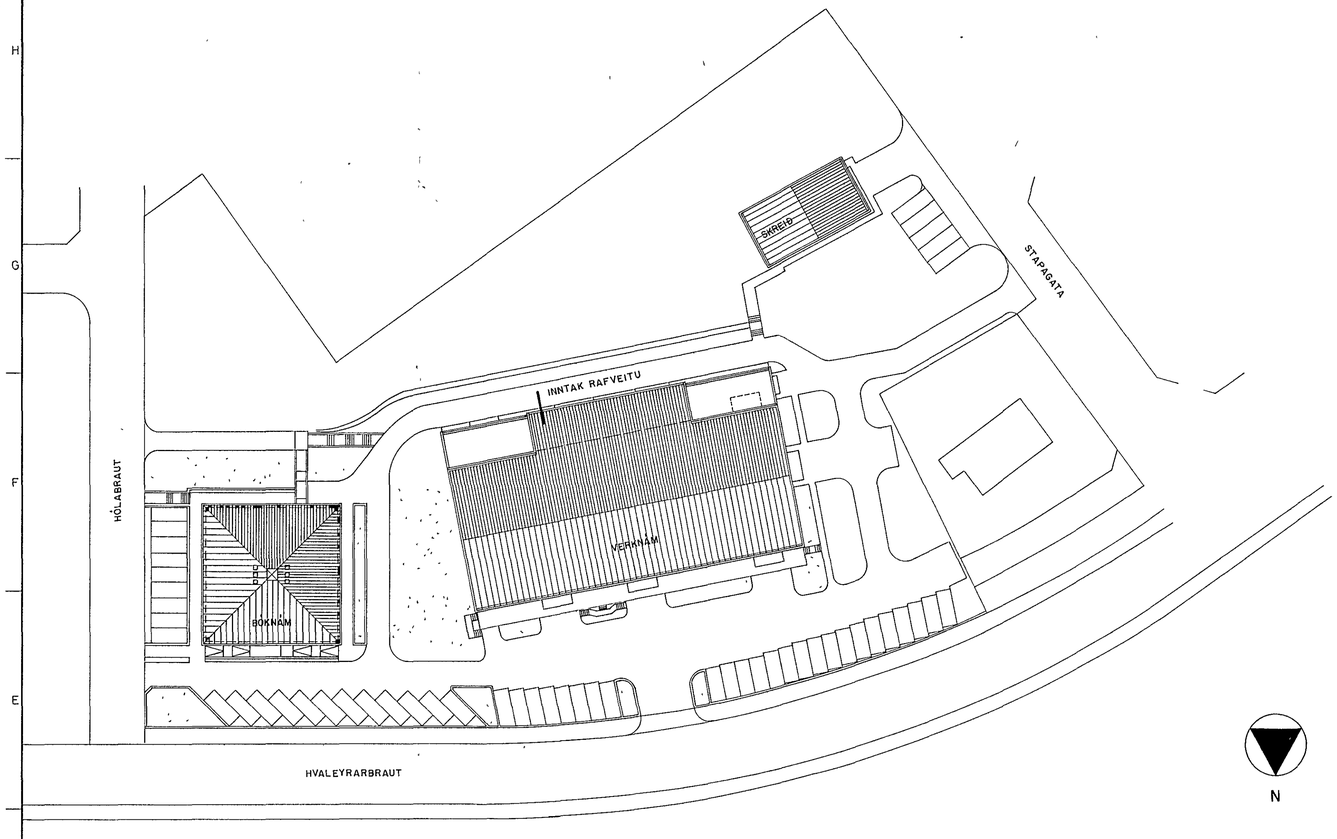


AFSTÖÐUMYND M. 1 500

## SKÝRINGAR

LAGNIR ERU UTANÁLIGGJANDI PLASTSTRENGJA-
LAGNIR 3 x 1,5" NYM
HÆÐ Á ROFUM SÉ 105 sm
HÆÐ Á TENGLUM SÉ 110 sm
HÆÐ Á HANDBRUNABOÐUM SÉ 110 sm
HÆÐ Á BJÖLLUM SÉ 220 sm
HÆÐ Á VEGGLJÓSUM SÉ 200 sm
MALSTRAUMUR ROFA SÉ 10A OG TENGLA 16A
I = HITASKYNJARI, I RS = REYKSKYNJARI
H = HÁTALARI, F = BÆJARSÍMI

} NEMA ANNARS SÉ GETIÐ

Hvaleyrarbraut 13

| | UTG | DAGS | | TEIKNAÐ | HANNAÐ | YFIRFARIÐ | SAMÞ |
|---|---|---|---|---|---|---|---|
| | A | '86 09 25 | VINNUTEIKNING | I H | T S | | |

RAFTEIKNING HF
VERKFRÆÐISTOFA
BORGARTÚN 17
105 REYKJAVÍK - SÍMI 28144

# FISKVINNSLUSKÓLINN Í HAFNARFIRÐI

## AFSTÖÐUMYND OG SKÝRINGAR

GEYMSLUNR 93 - 66 | MKV 1:500 | TEIKN NR 101 | NÆSTA TEIKN NR 203 | ÚTG A