


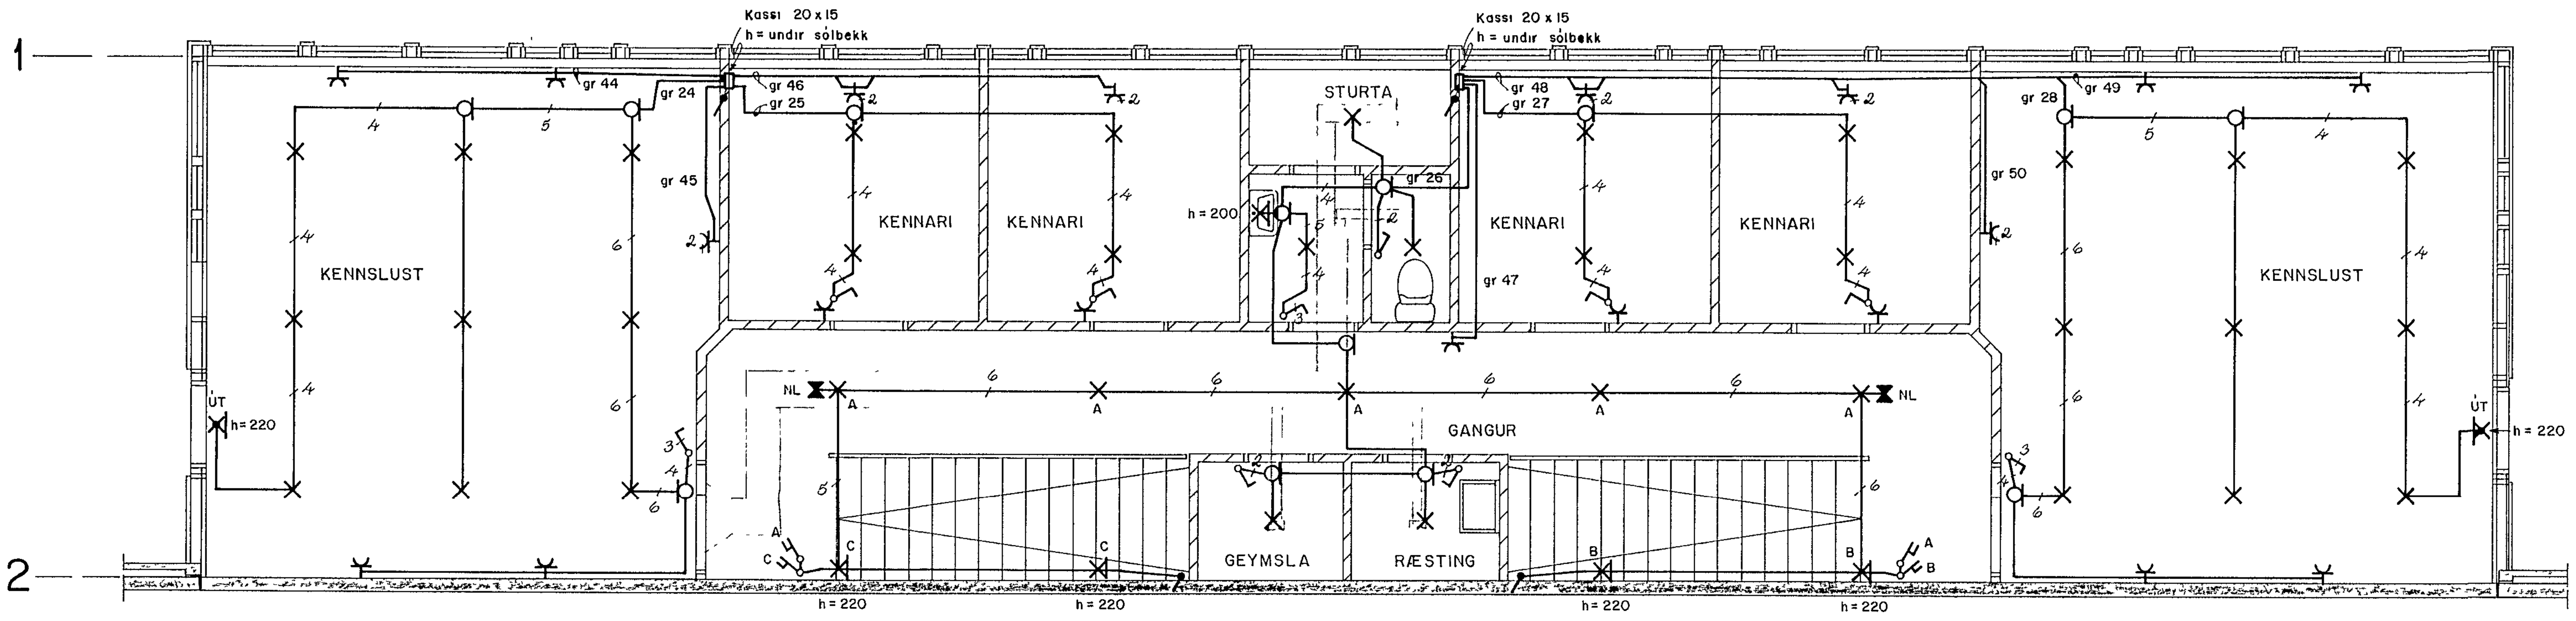


SJÁ SKÝRINGAR Á TEIKN NR 1 01

| | | | | | | | | |
|---|---|---|---|---|---|---|---|---|
| A | '86 07 14 | VINNUTEIKNING | I H | T S | | | | |
| UTG | DAGS | | TEIKNAÐ | HANNAÐ | YFIRFARIÐ | SAMÞ | | |

RAFTEIKNING HF
VERKFRÆÐISTOFA
BORGARTÚNI 17
105 REYKJAVÍK - SÍMI 28144

# FISKVINNSLUSKÓLINN Í HAFNARFIRÐI
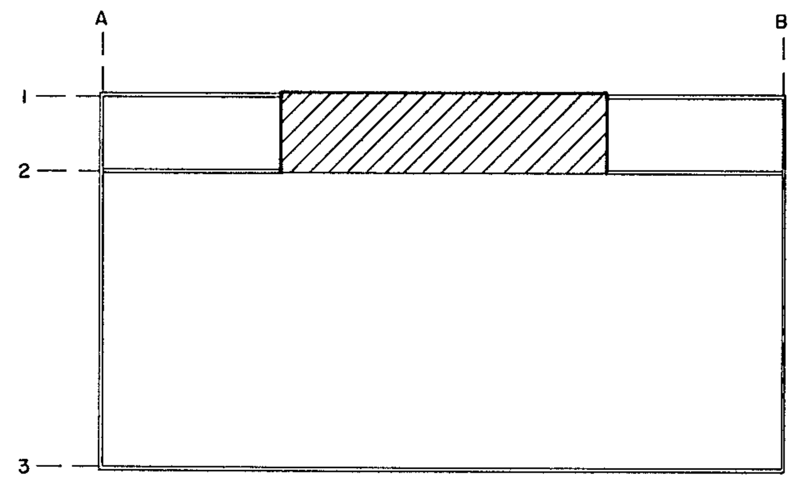
## 2. HÆÐ: RAFLÖGN

GEYMSLUNR 93 - 71 | MKV 1:50 | TEIKN NR 2 13 | NÆSTA TEIKN NR 2 15 | UTG A