
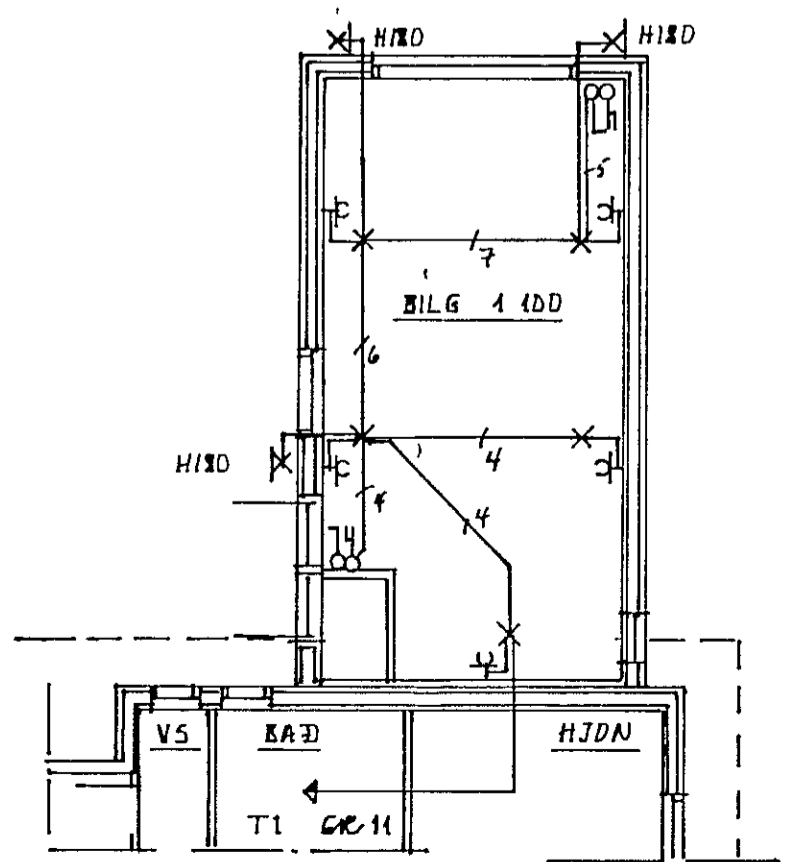
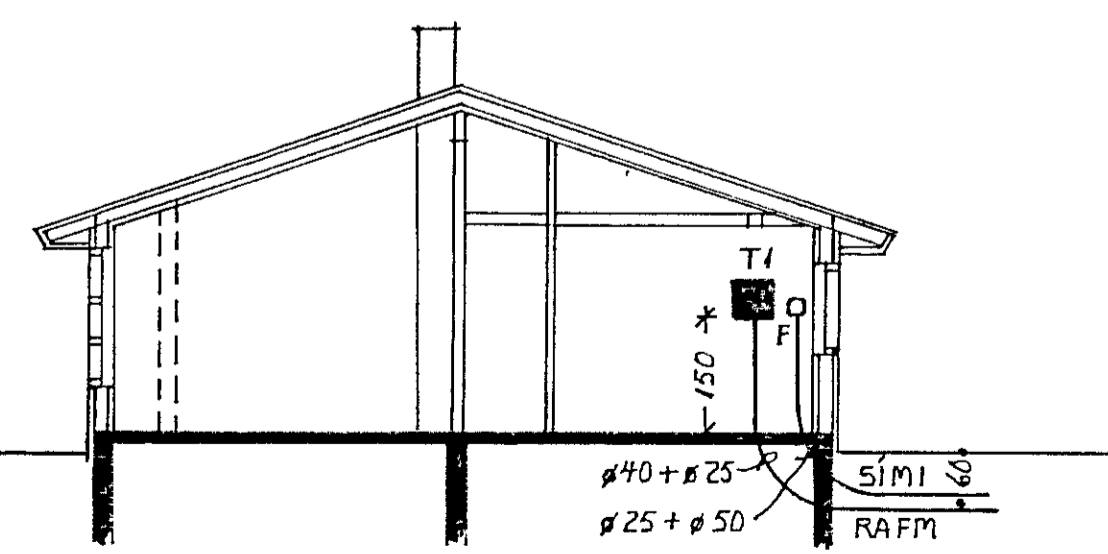


Samþykkt 14-1 1987  
 VEGNA FULLNADARFRÁGANGS  
*Jens Gunnarsson*  
 f.h. Rafveitu Hafnarfjarðar

SKÝRINGAR  
 gefin hæðarmál skulu vera frá fullfrágengnu gólfi að nuðri dós  
 hæð rofa sé 105 sm  
 hæð tengla við rofa sé í somu hæð og rofirinn bílg  
 hæð tengla í eldhúsi, þvottahúsi og geymslu sé 105 sm  
 aðrir tenglar 20 sm. frá gólfi  
 tenglar í eldhúsi staðsetjast nánar samkvæmt innréttingateikningun  
 hæð veggjósna sé 160 sm  
 Málstráumur rofa og tengla sé 10 amper  
 pípur séu 16 mm og vír 3 x 1,5 mm<sup>2</sup>  
 L er loftnet hæð tengla 20 sm  
 F er sími hæð tengla 20 sm  
 NLMA ANNARS SÉ GLTID Á UPPDR

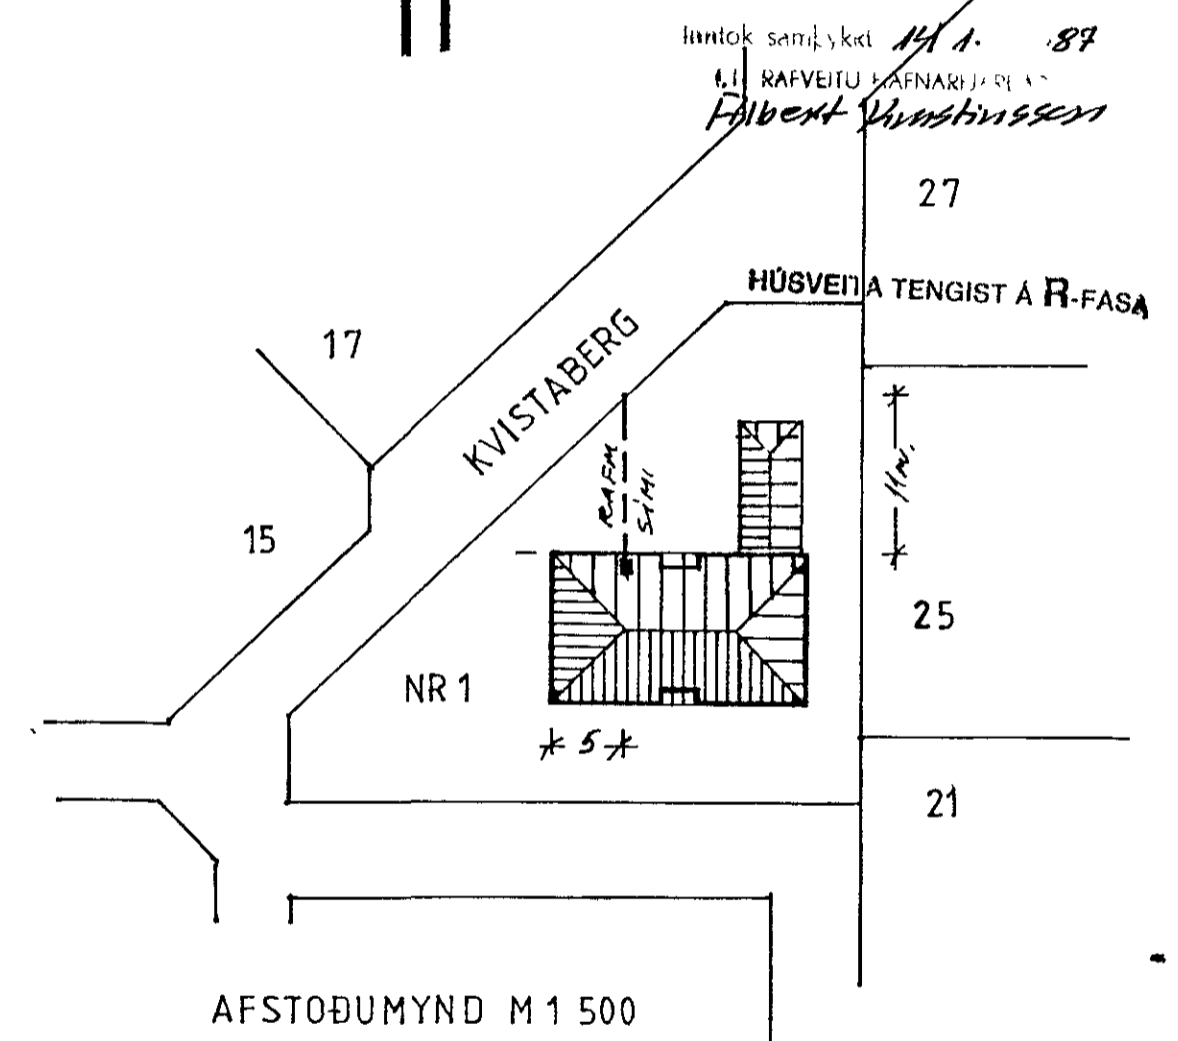

TEIKNING NR 2463

**HÚSNÆÐISSTOFNUN RÍKISINS**  
 LAUGAVEGI 77, REYKJAVÍK  
 SÍMI 28500

VERK NR	A 32 03	TEIKN. NR.	4 101
KVISTABERG 1, HAFNARFIRÐI			
RAFLAGNIR			
GRUNNMYND			
SNEIÐING			
AFSTÖÐUMYND			
HANNAÐ	LJÓST/EKNI	STAÐFERT	26 10 MS sig
REIKNAD	MS	VFIRFARID	
TEIKNAD	ML MS		
KVARDI	1 50	1 100	1 500

*MS sigurðsson*