


ADALTAFLA TA

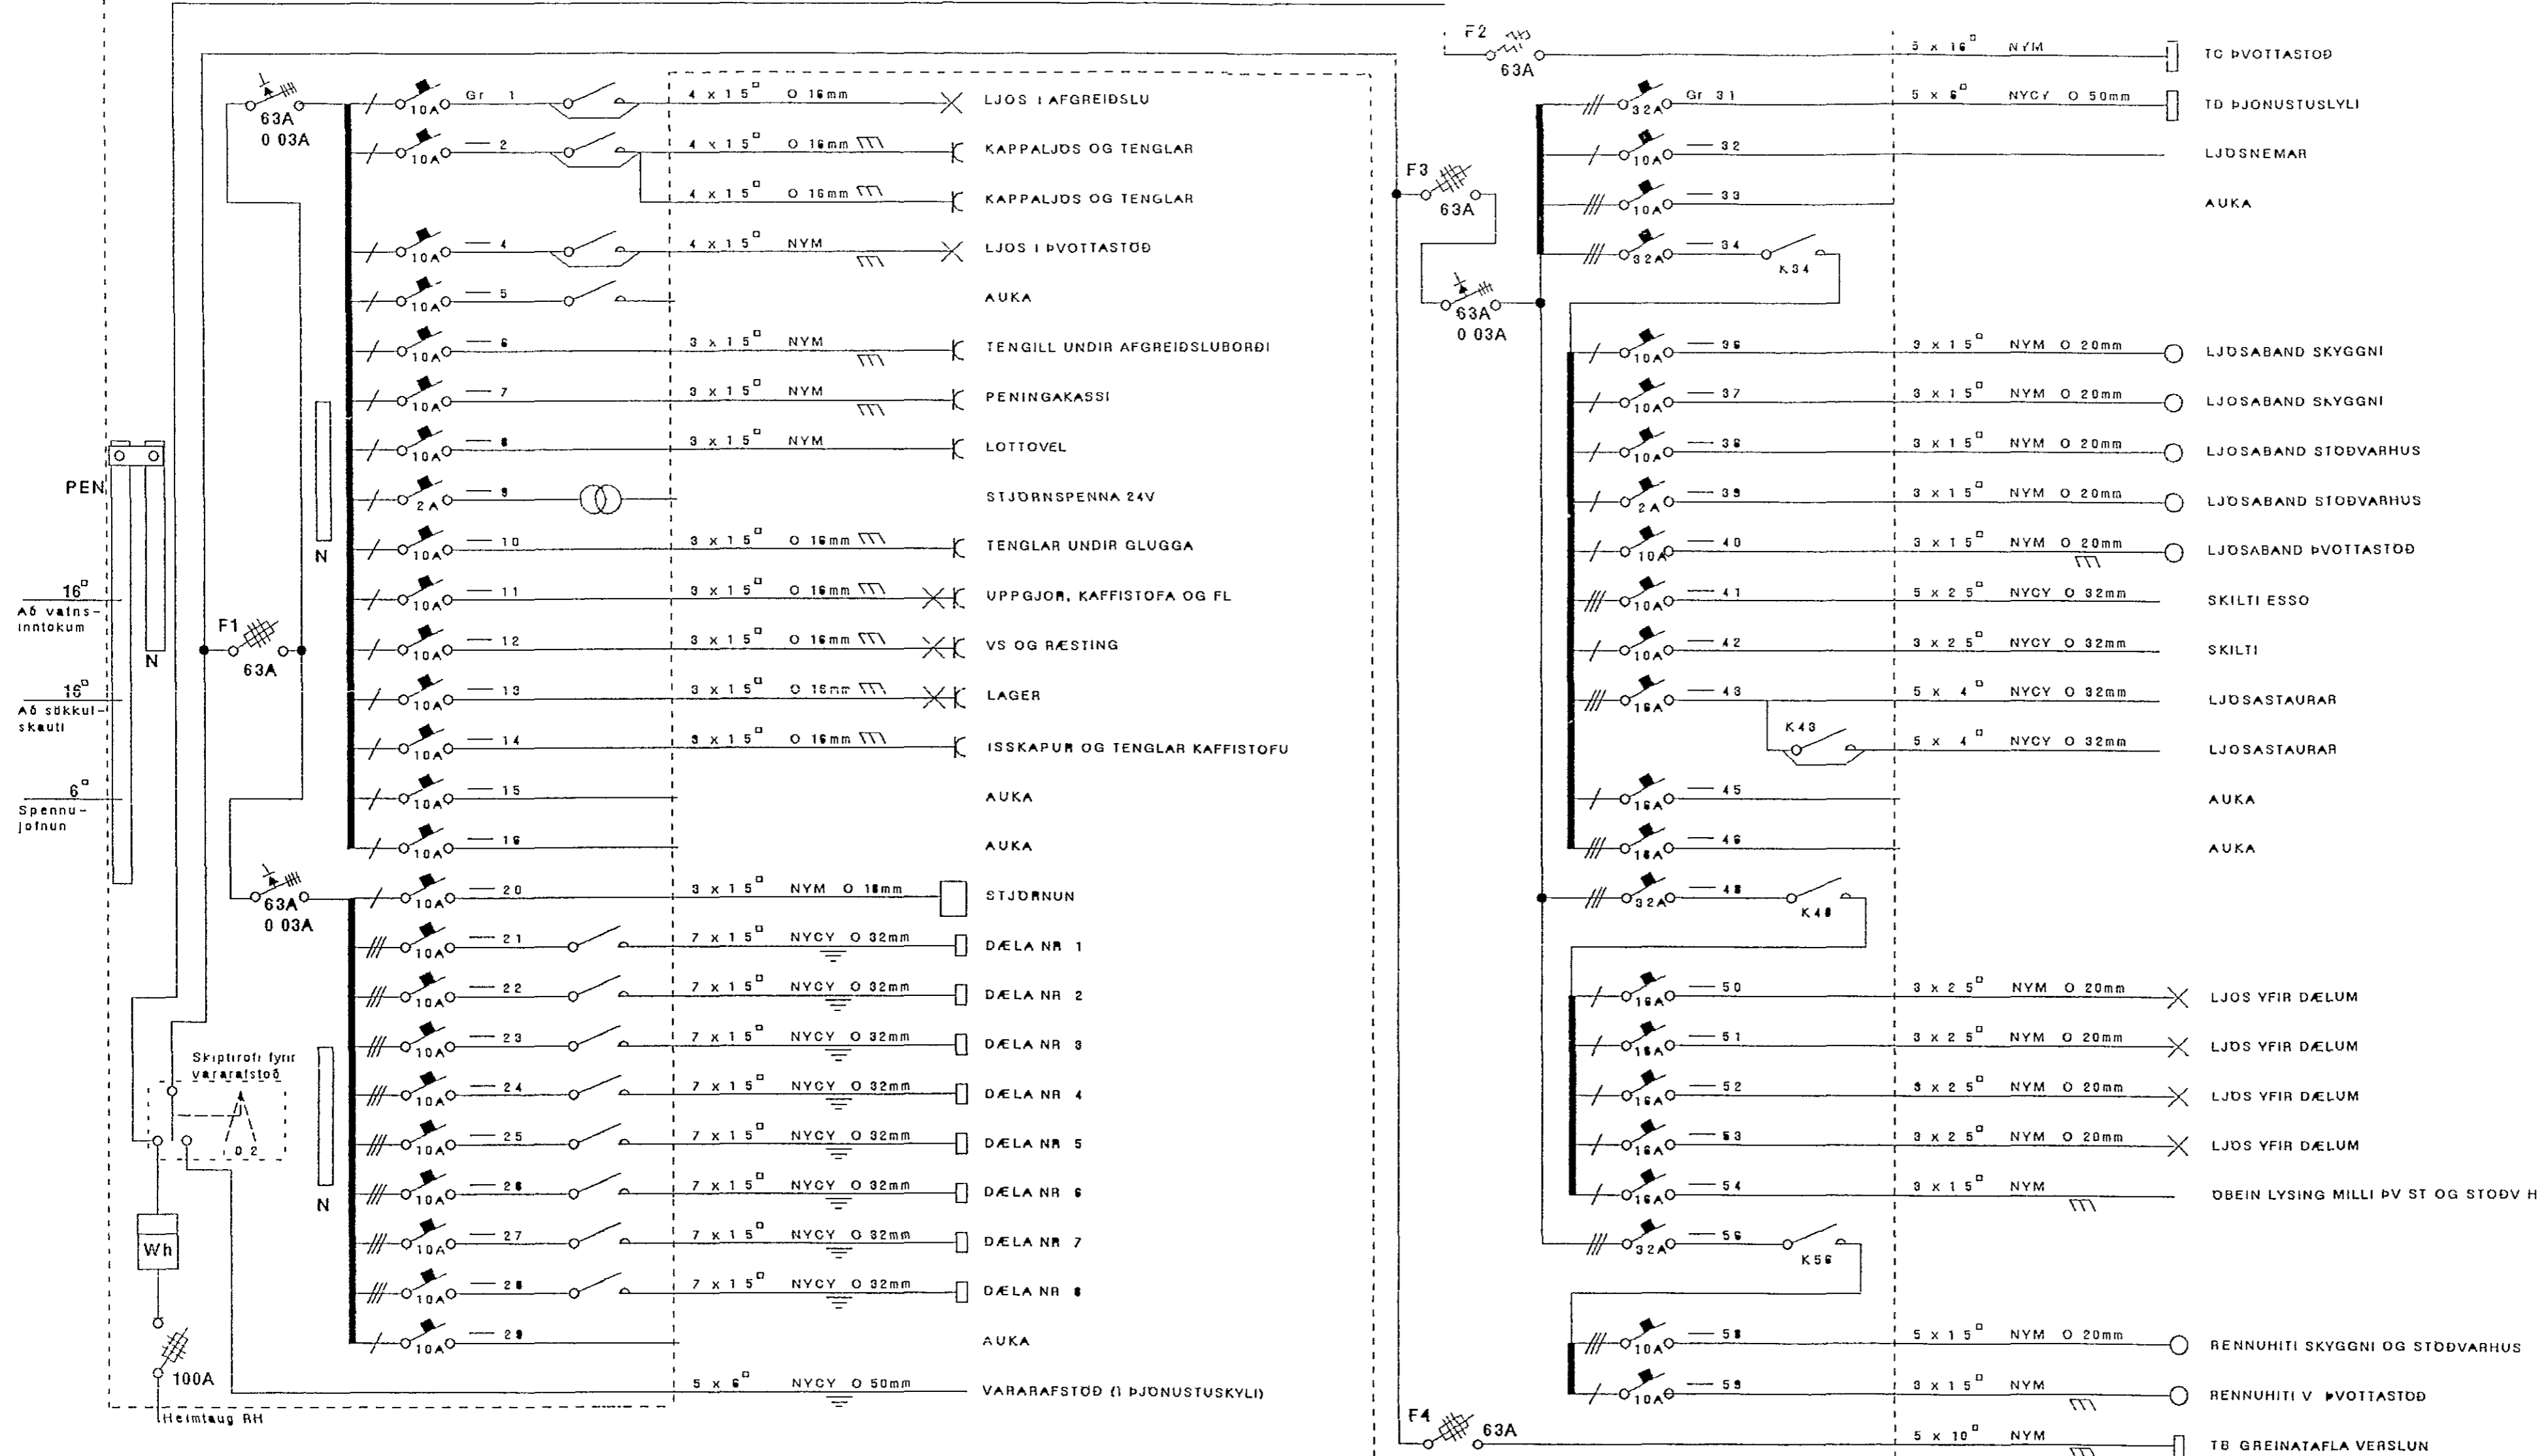

Verk		Kvarði / Athugasemdir		Smári Baldursson	
Oliufélagið HF		Að alltaf einlínunmynd		tæknifræðingur s.77115	
Bensinstoð		breytingar vegna		Nr	Bláð nr
Lækjargotu 31		tengingar varaafstöðvar		5-91	
Hafnarf.		Hannað	Teiknað	Yfirtíð	Dags
		SB	SB		júlí 91