


Samþykkt 11-8 1986
 VEGNA FULLNÁÐARFRÁGANGS
Jens Benzon
 Th. Ráttvottu Hálfarjaróar

innick samþykkt 11-8 1986
Alvent Þmistinnsson

HUSVEITA TENGIST A R-FAS

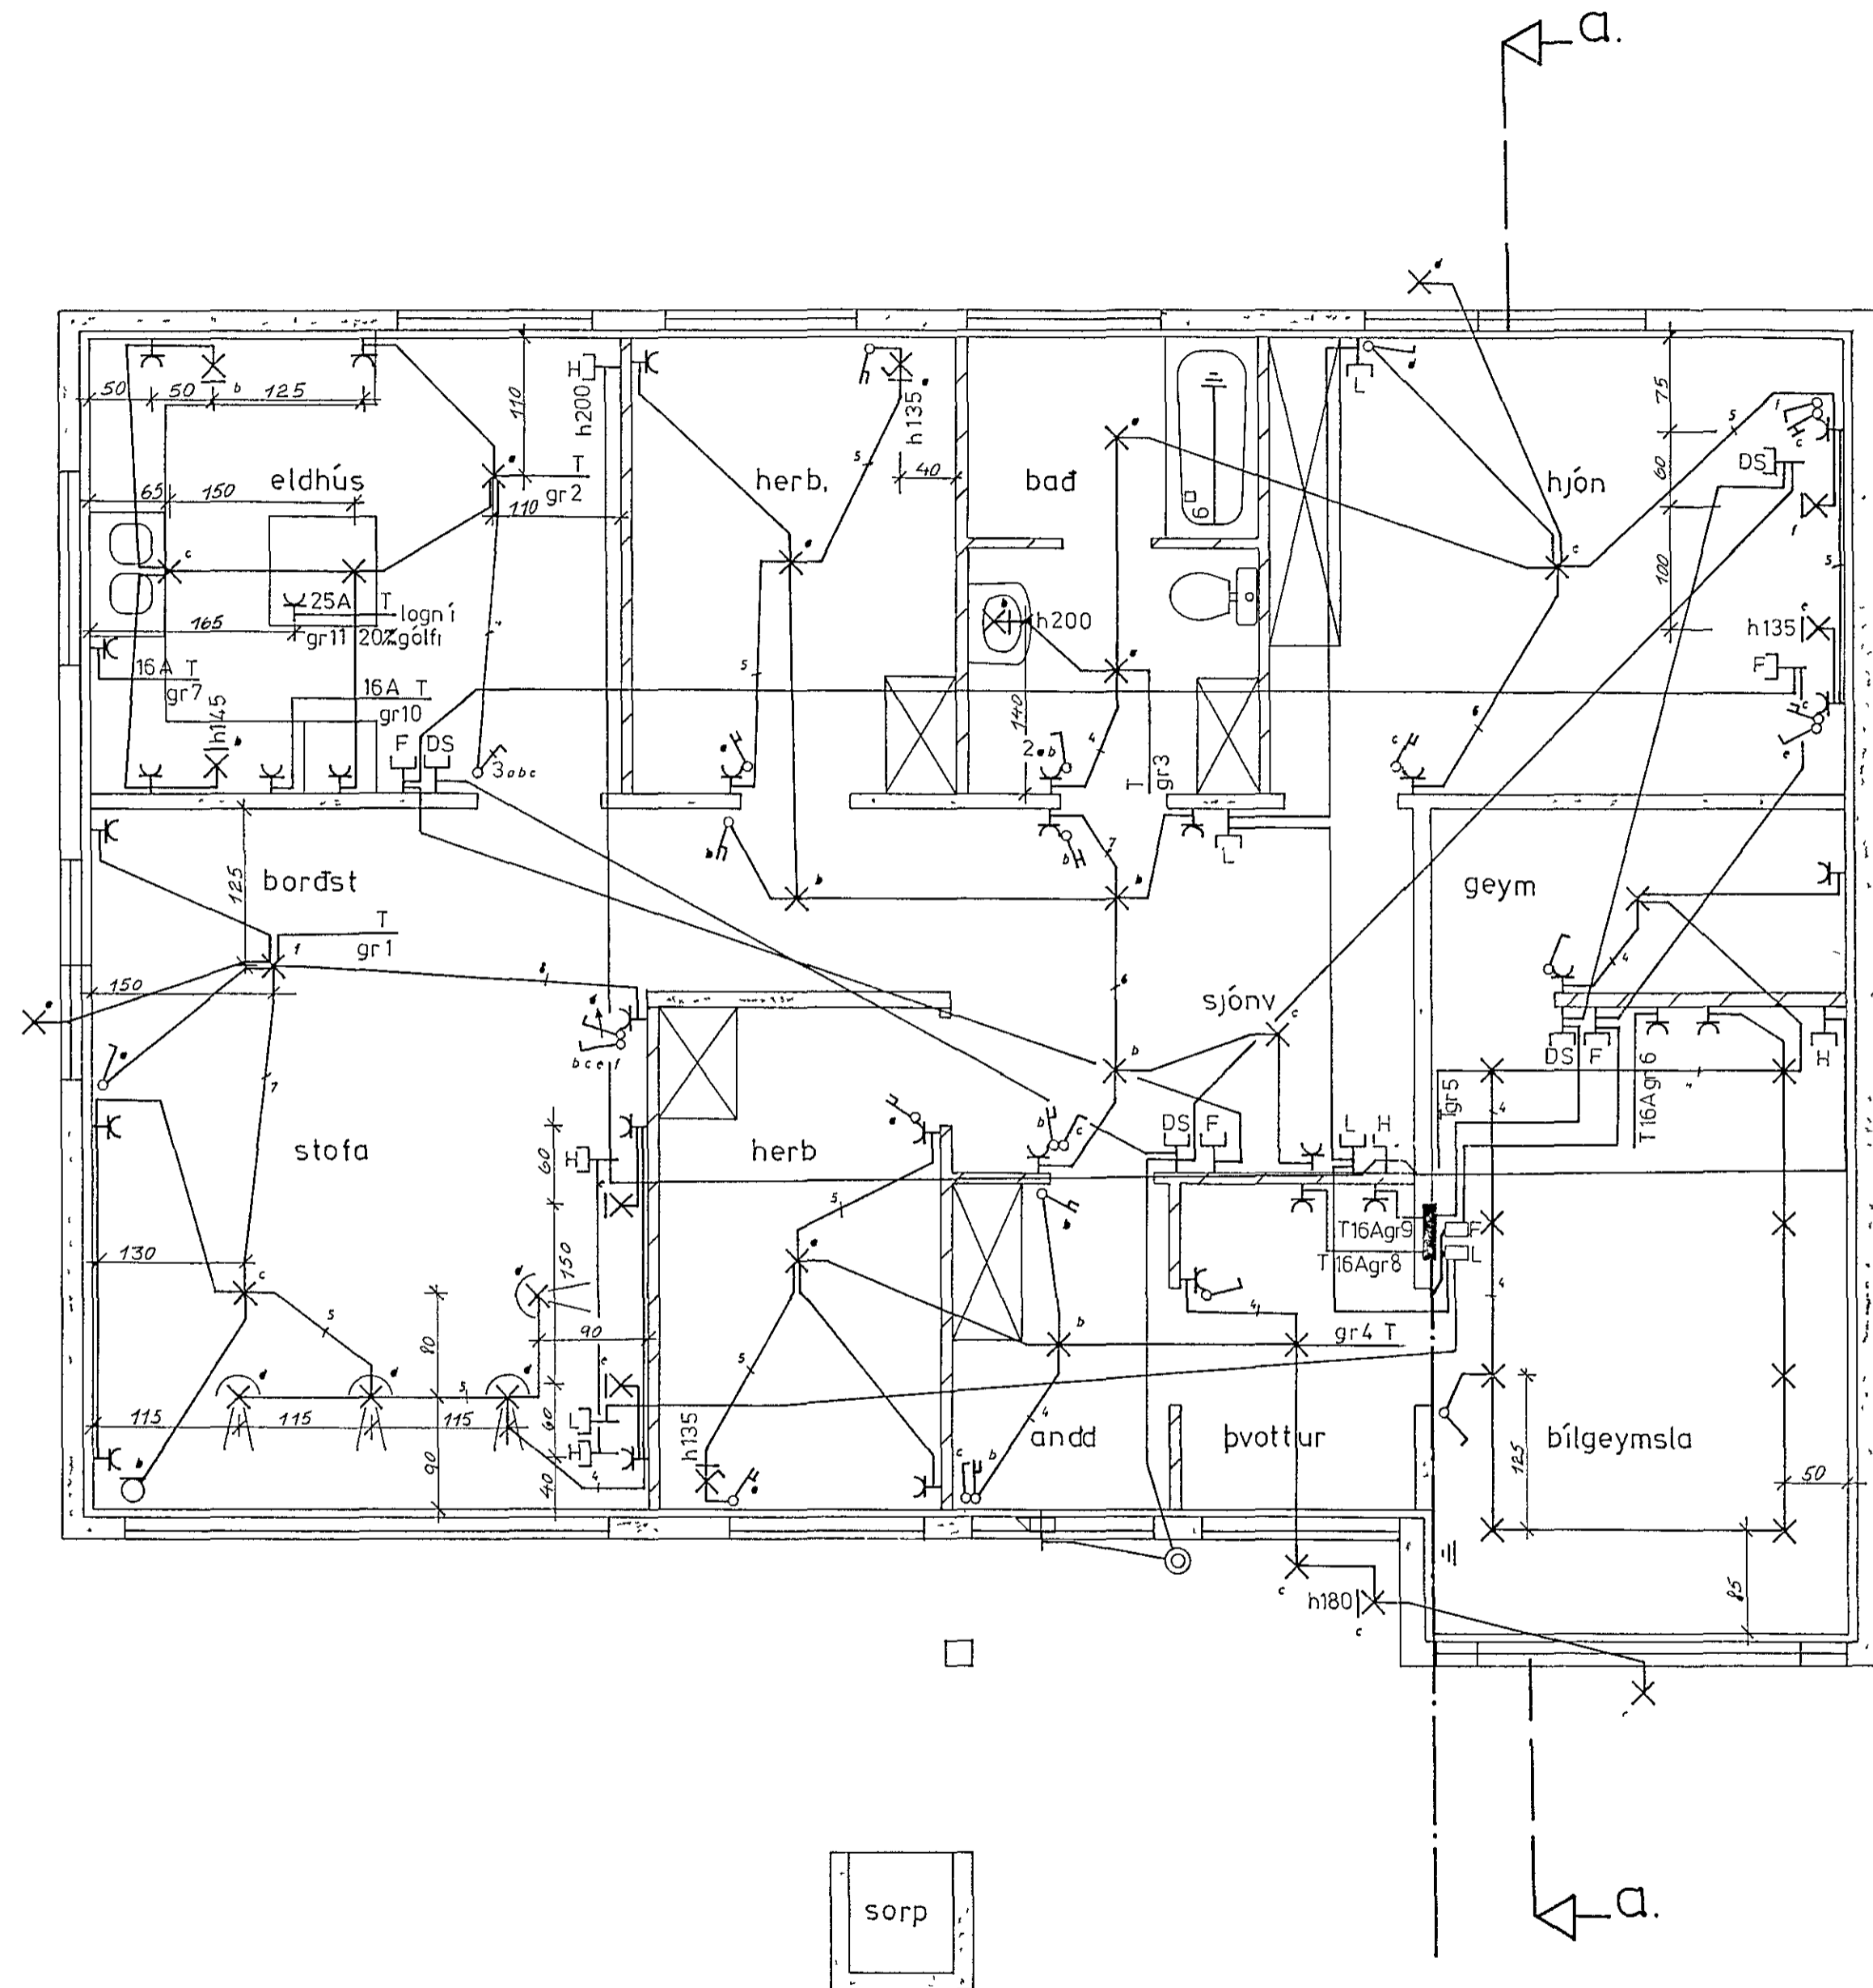

SKÝRINGAR
 HÆÐ ROFA SKAL VERA 105 CM FRÁ FULLFRÁGENGU GÓLF!
 HÆÐ TENGLA VIÐ ROFA SÉ Í SOMU HÆÐ OG ROFINN
 HÆÐ TENGLA Í ELDHÚSI, ÞVOTTAHÚSI, GEYMSLU OG BÍLGEYMSLU SÉU 110 CM
 HÆÐ TENGLA, L OG F TENGLA SÉU 20 CM
 HÆÐ VEGGLJÓSA SÉ 160 CM
 MÁLSTRÁUMUR ROFA OG TENGLA SÉ 10A PÍPUR SÉU 16MM OG VÍR 1,5MM²
 TAKA SKAL MÁL MILLIVEGGJA SKV. SMÍÐATEIKNINGU
NEMA ANNAÐ SÉ GETIÐ

<p>S 54750</p> <p>Grunnmynd Skýringar LYNGBERG 29 HAFNARFIRÐI</p>	teikning nr 2186	blad 1 af 2
	m k v 1 50	dags 17-7-86
	hannað <i>Þórunn K.</i>	teiknað <i>V. E. Laks</i>