


1:50

SKÝRINGAR. HÚSVEITA TENGIST A H-FASA

Lagnir seu 16mm plastpíplagnir
 Fjöldi lauga í pípu seu 3. Hæð útilýsa 180 cm
 Hæð rofa se 105 cm, tengla 20 cm, vegglysa 165 cm
 Öll mat seu í cm frá Fullfragengnu gólf
 Matmstraumur rofa og tengla se 10A (sja einl m)
 → = Taknar að pípan fari í loftluna
 F = Símatengill, L = LoftnetsLengill, hæð 20 cm
 Varnarraðstofun se 63/003A lekastraumsrafvörn

NEMA ANNARS SÉ GETIÐ.

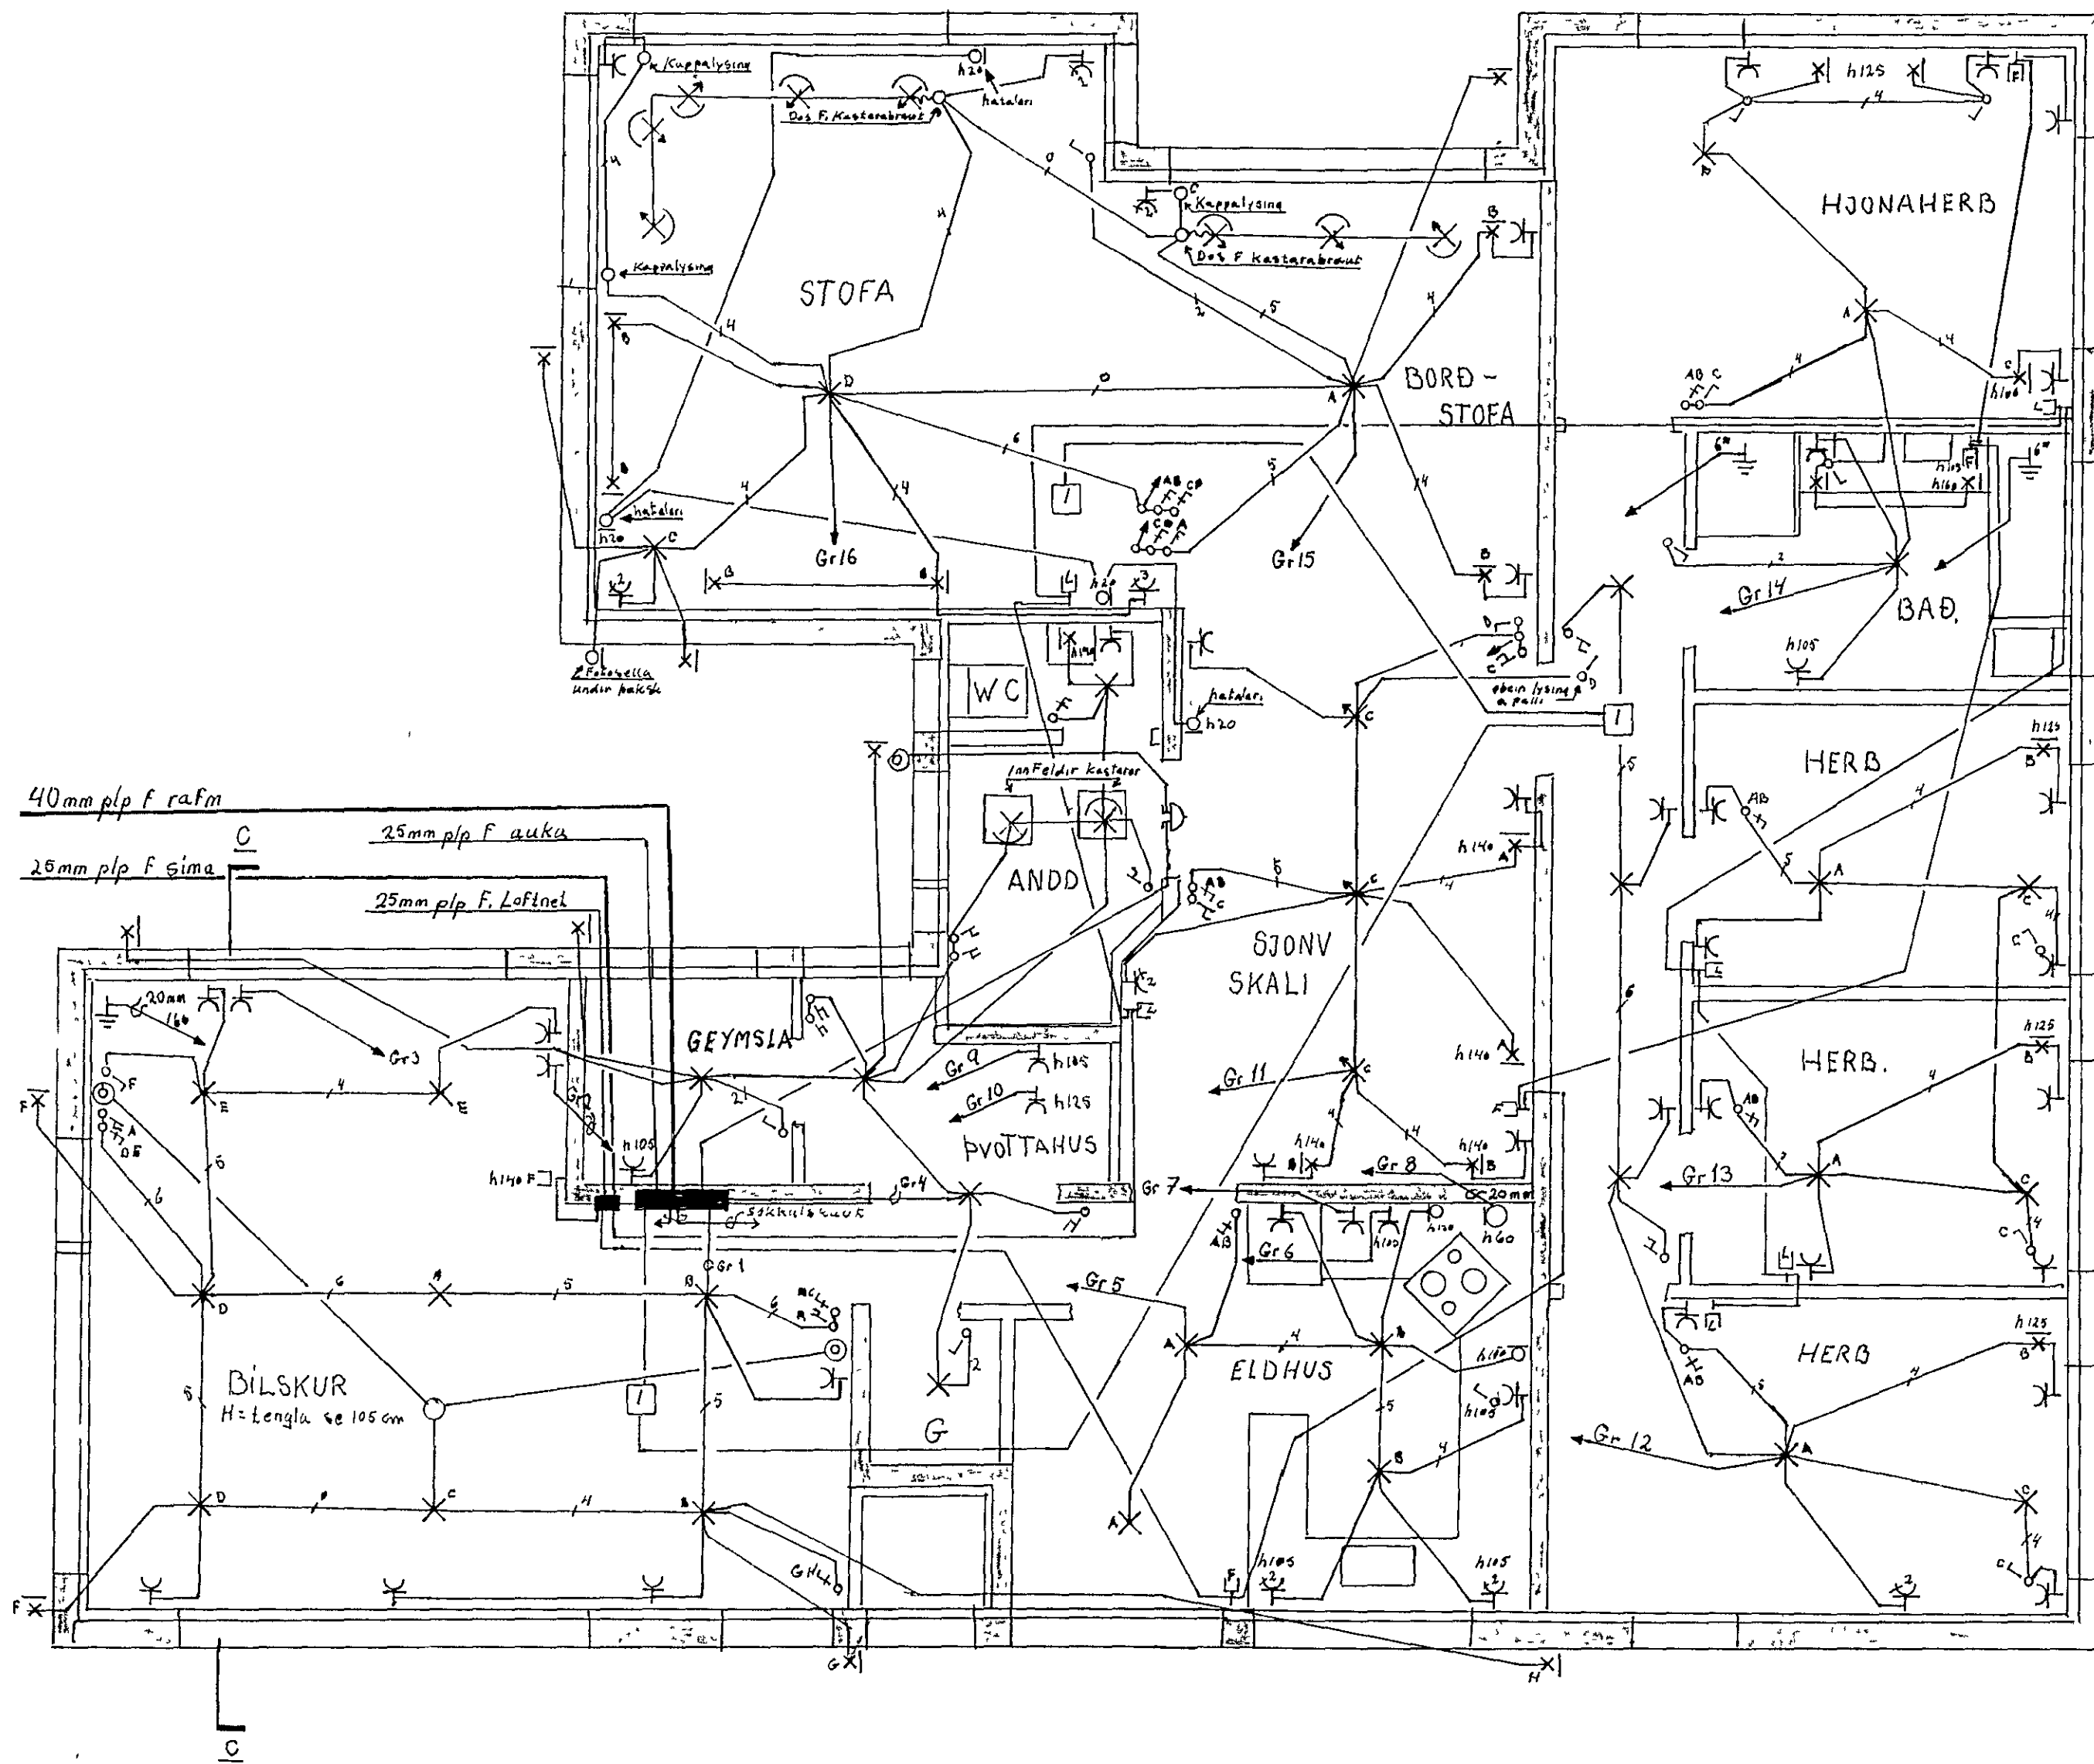

TEIKNING N^o 2444. X

| | |
|----------------------|---|
| LYNGBERG 47 HAFNARFJ | |
| Mkv. 1 50 | RAFLOGN |
| dags. agust '86 | |
| bl 1 af 2 | RAFAGN sf S. 37682. |
| | TEIKN <i>Einar Halldórsson</i> S 30165. |