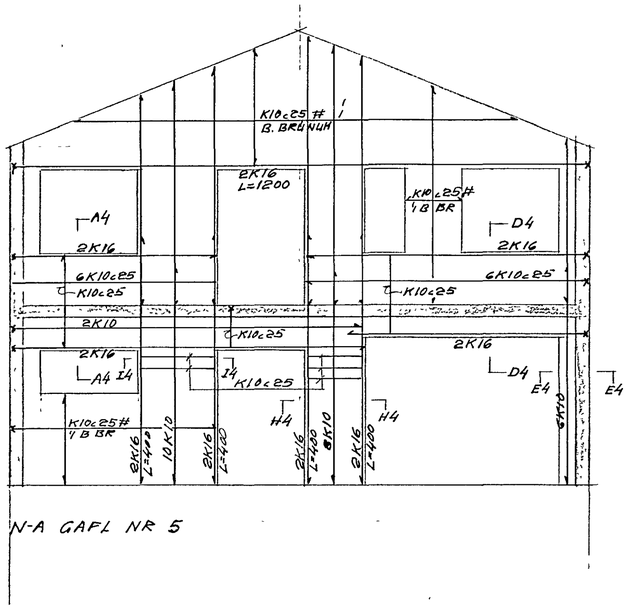

N-A GAFL NR 5

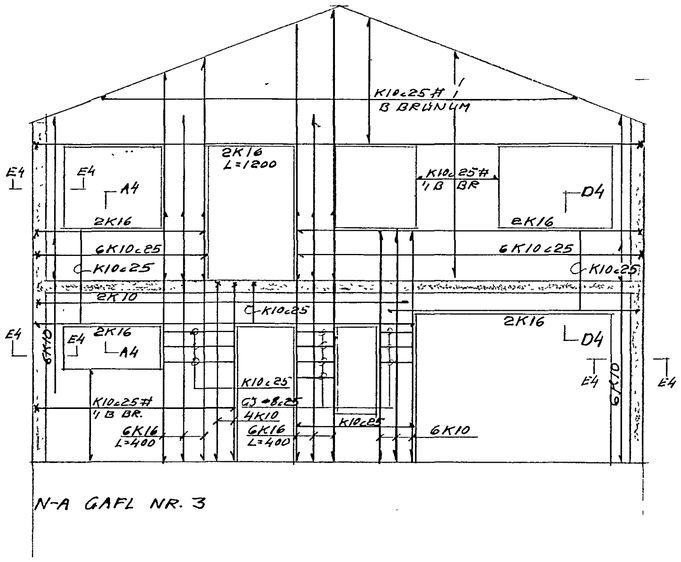

N-A GAFL NR. 3

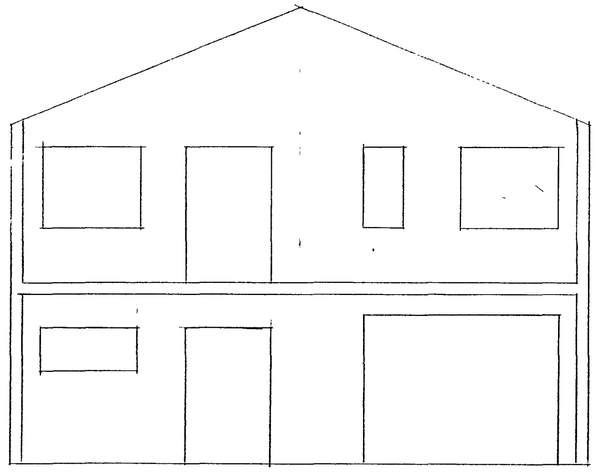

N-A GAFL NR 1

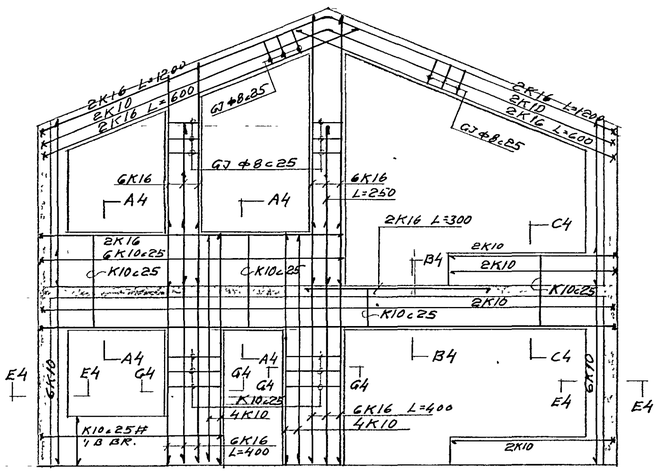

S-V GAFL NR5

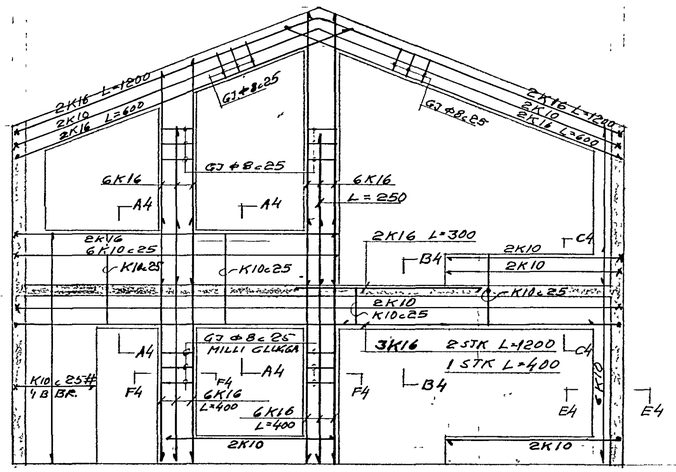

S-V GAFL NR 3

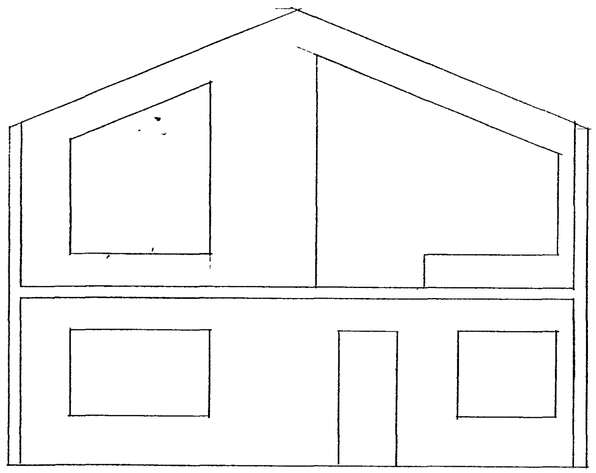

S-V GAFL NR. 1

HLIÐARMYNDIR AF GÖFLUM

-1:50-

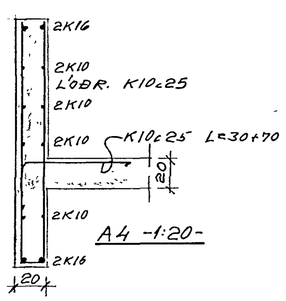

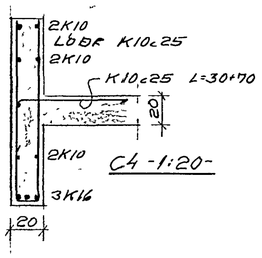

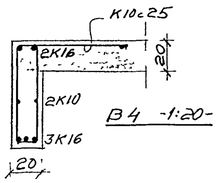

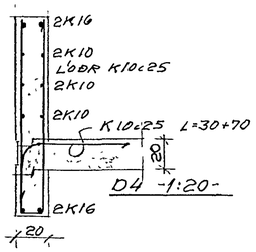

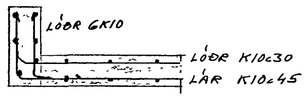

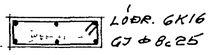

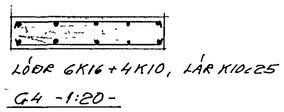

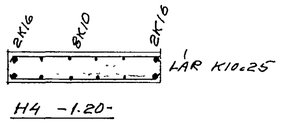

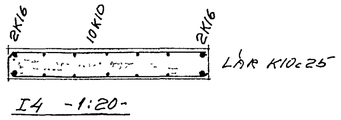

HAFNARFJARÐARBÆR
BYGGINGAFULLTRÚI
1 DEC 1988

BR 13/11 '88 GAFLV Á NR 5 BÆTT VIÐ

DOFRABERG 1-3-5 HAFNARFIRÐI

BURÐARÞOLSUPPDRÆTTIR BLAÐ NR 4

GAFLVEGGIR Á NR. 3 OG 5

HAFNARF OKT '88 BJÖRN B HÖSKULDSSON

IVAR J ARNDAL

VERKFRÆÐINGAR