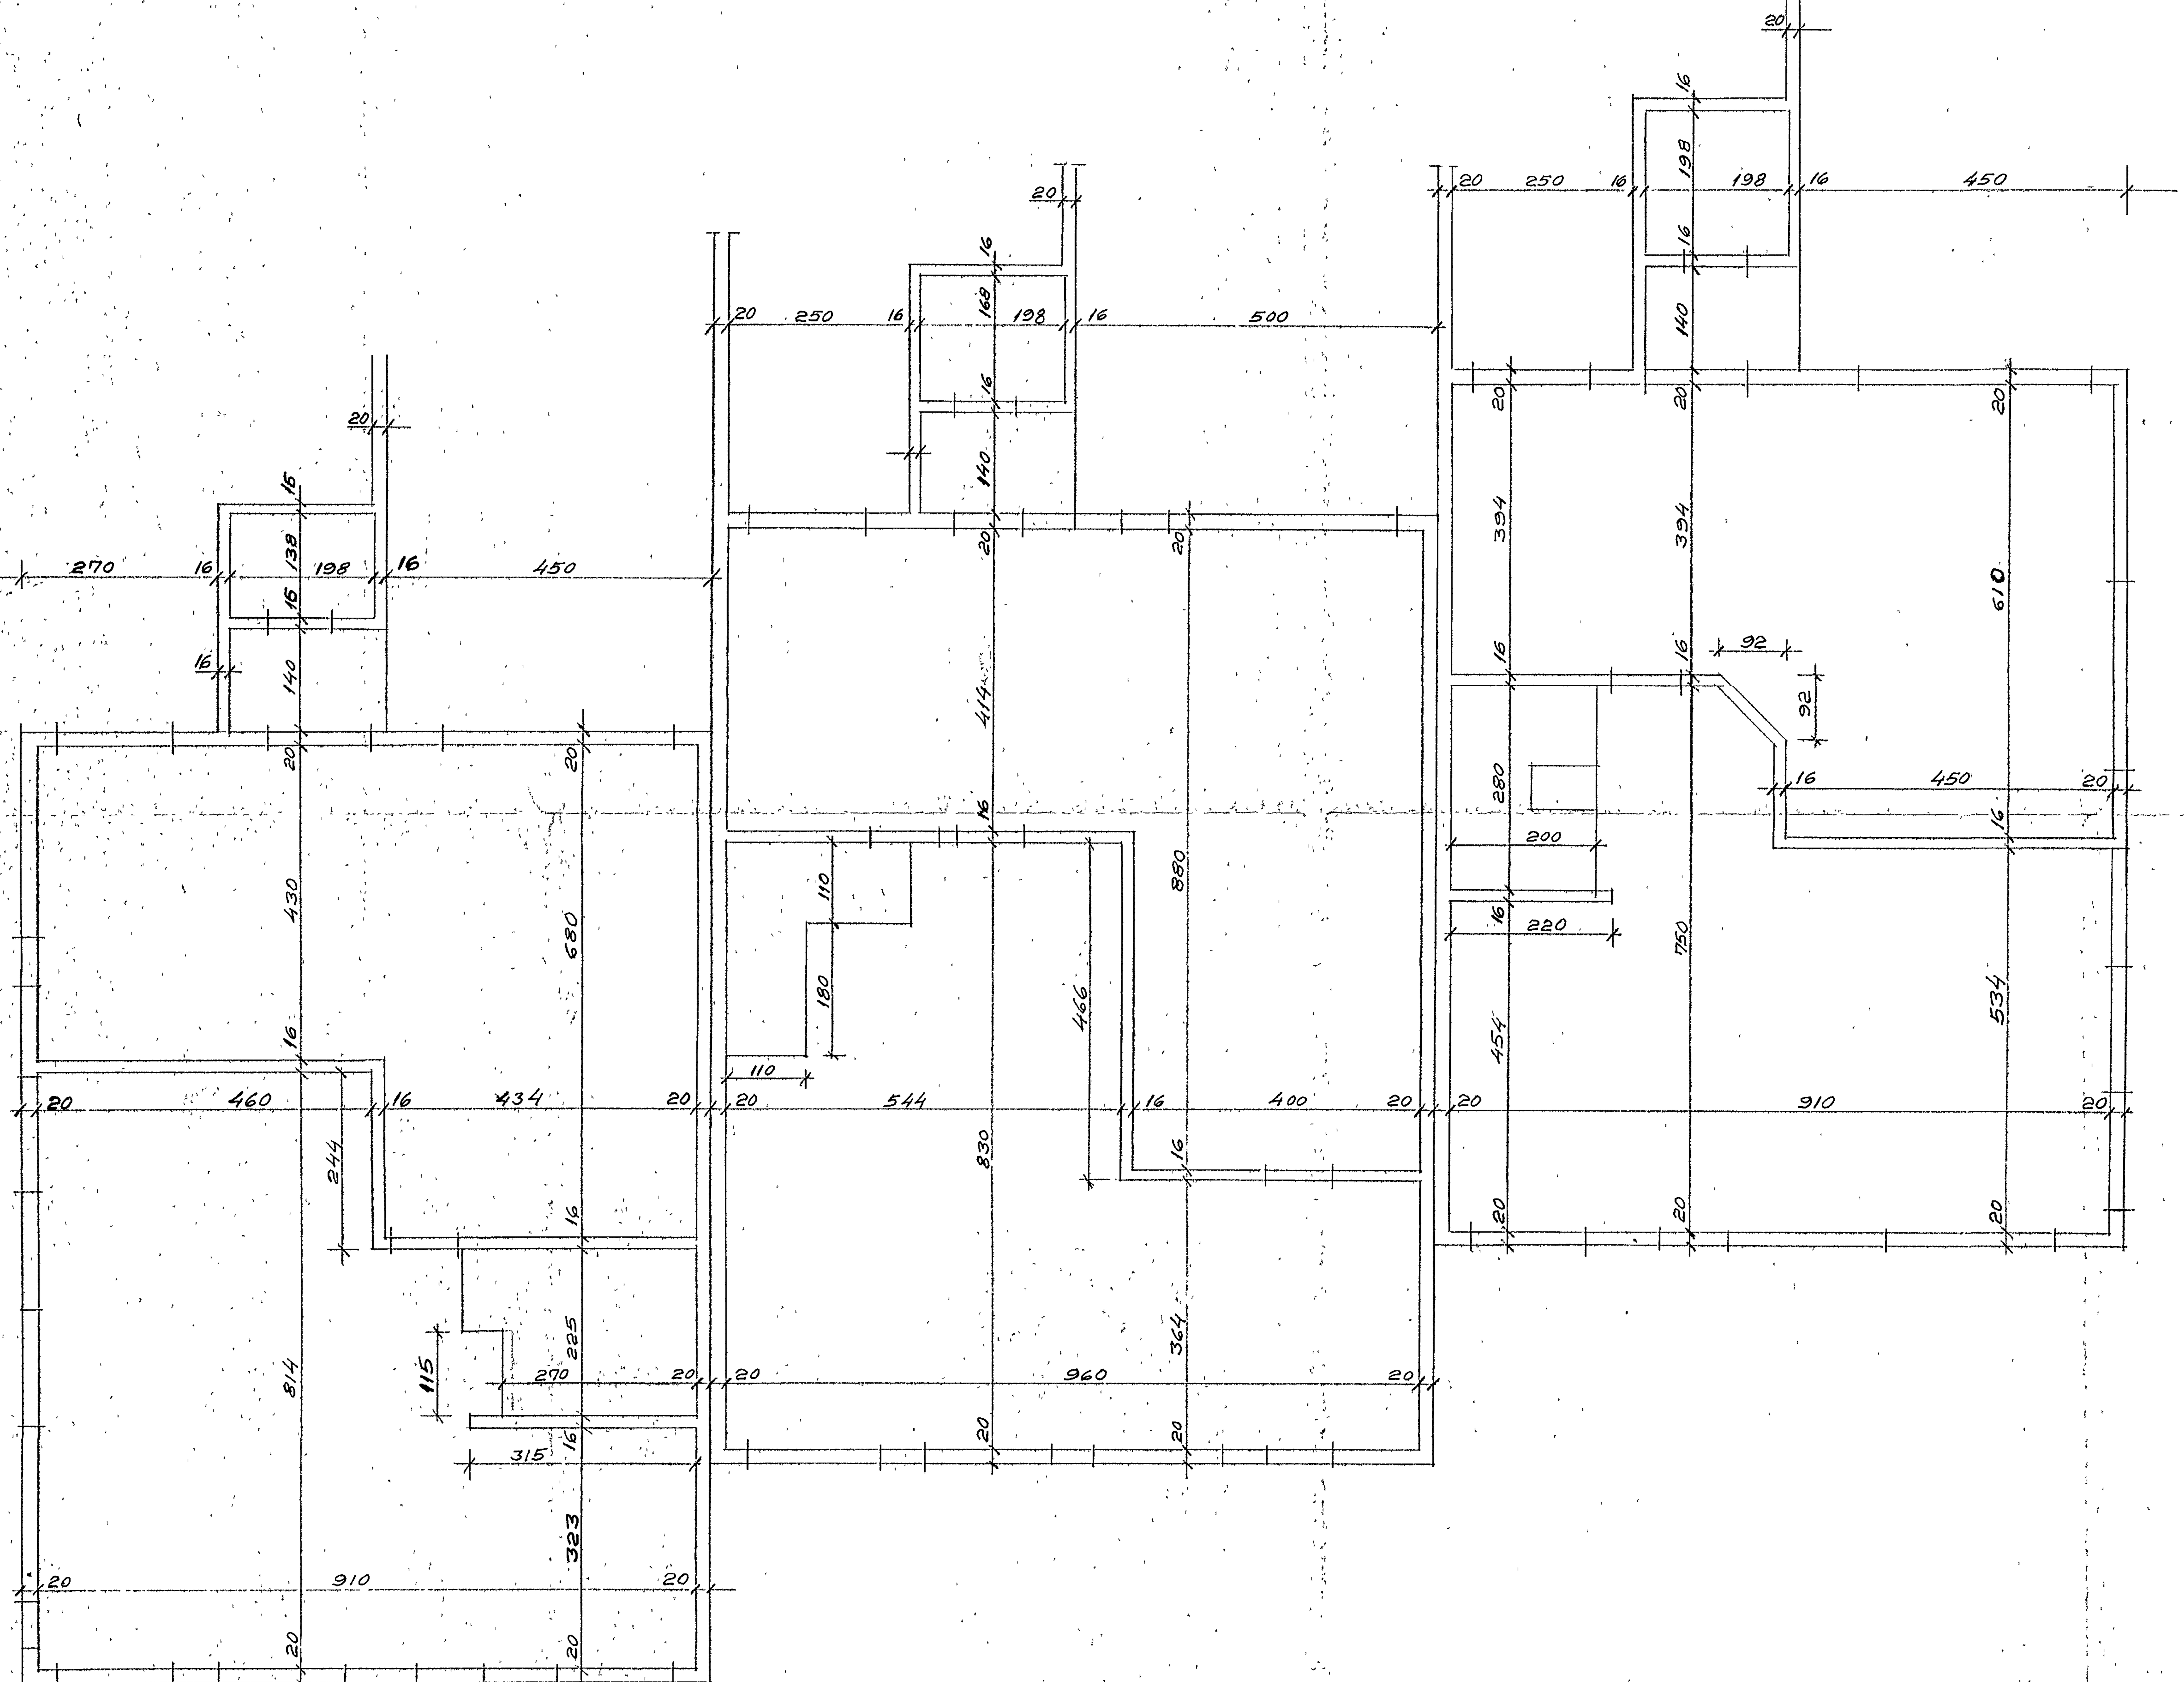

22 AUG 1988 HAFNARFJARÐARBÆR BYGGINGAFULLTRÚI EV

DOFRABERG 1-3-5 HAFNARFIRÐI

BURÐARÞOLSUPPDRÆTTIR BLAÐ NR. 2

MÁLSETNING BURÐARVEGGJA Í KJALLARA

HAFNARF. ÁGÚST '88 BJÖRN B. HÖSKULDSSON

IVAR J. ARNDAL

VERKFRÆÐINGAR