



M: 1/2" MURBOLTAR 1/2 186 CM STAÐSETNING MITT Á MILLI SPERRA  
 G: BMF GAFLANKER. KAMBÓM 3/4" - 65TK Í 2"x4", 65TK Í SPERRU

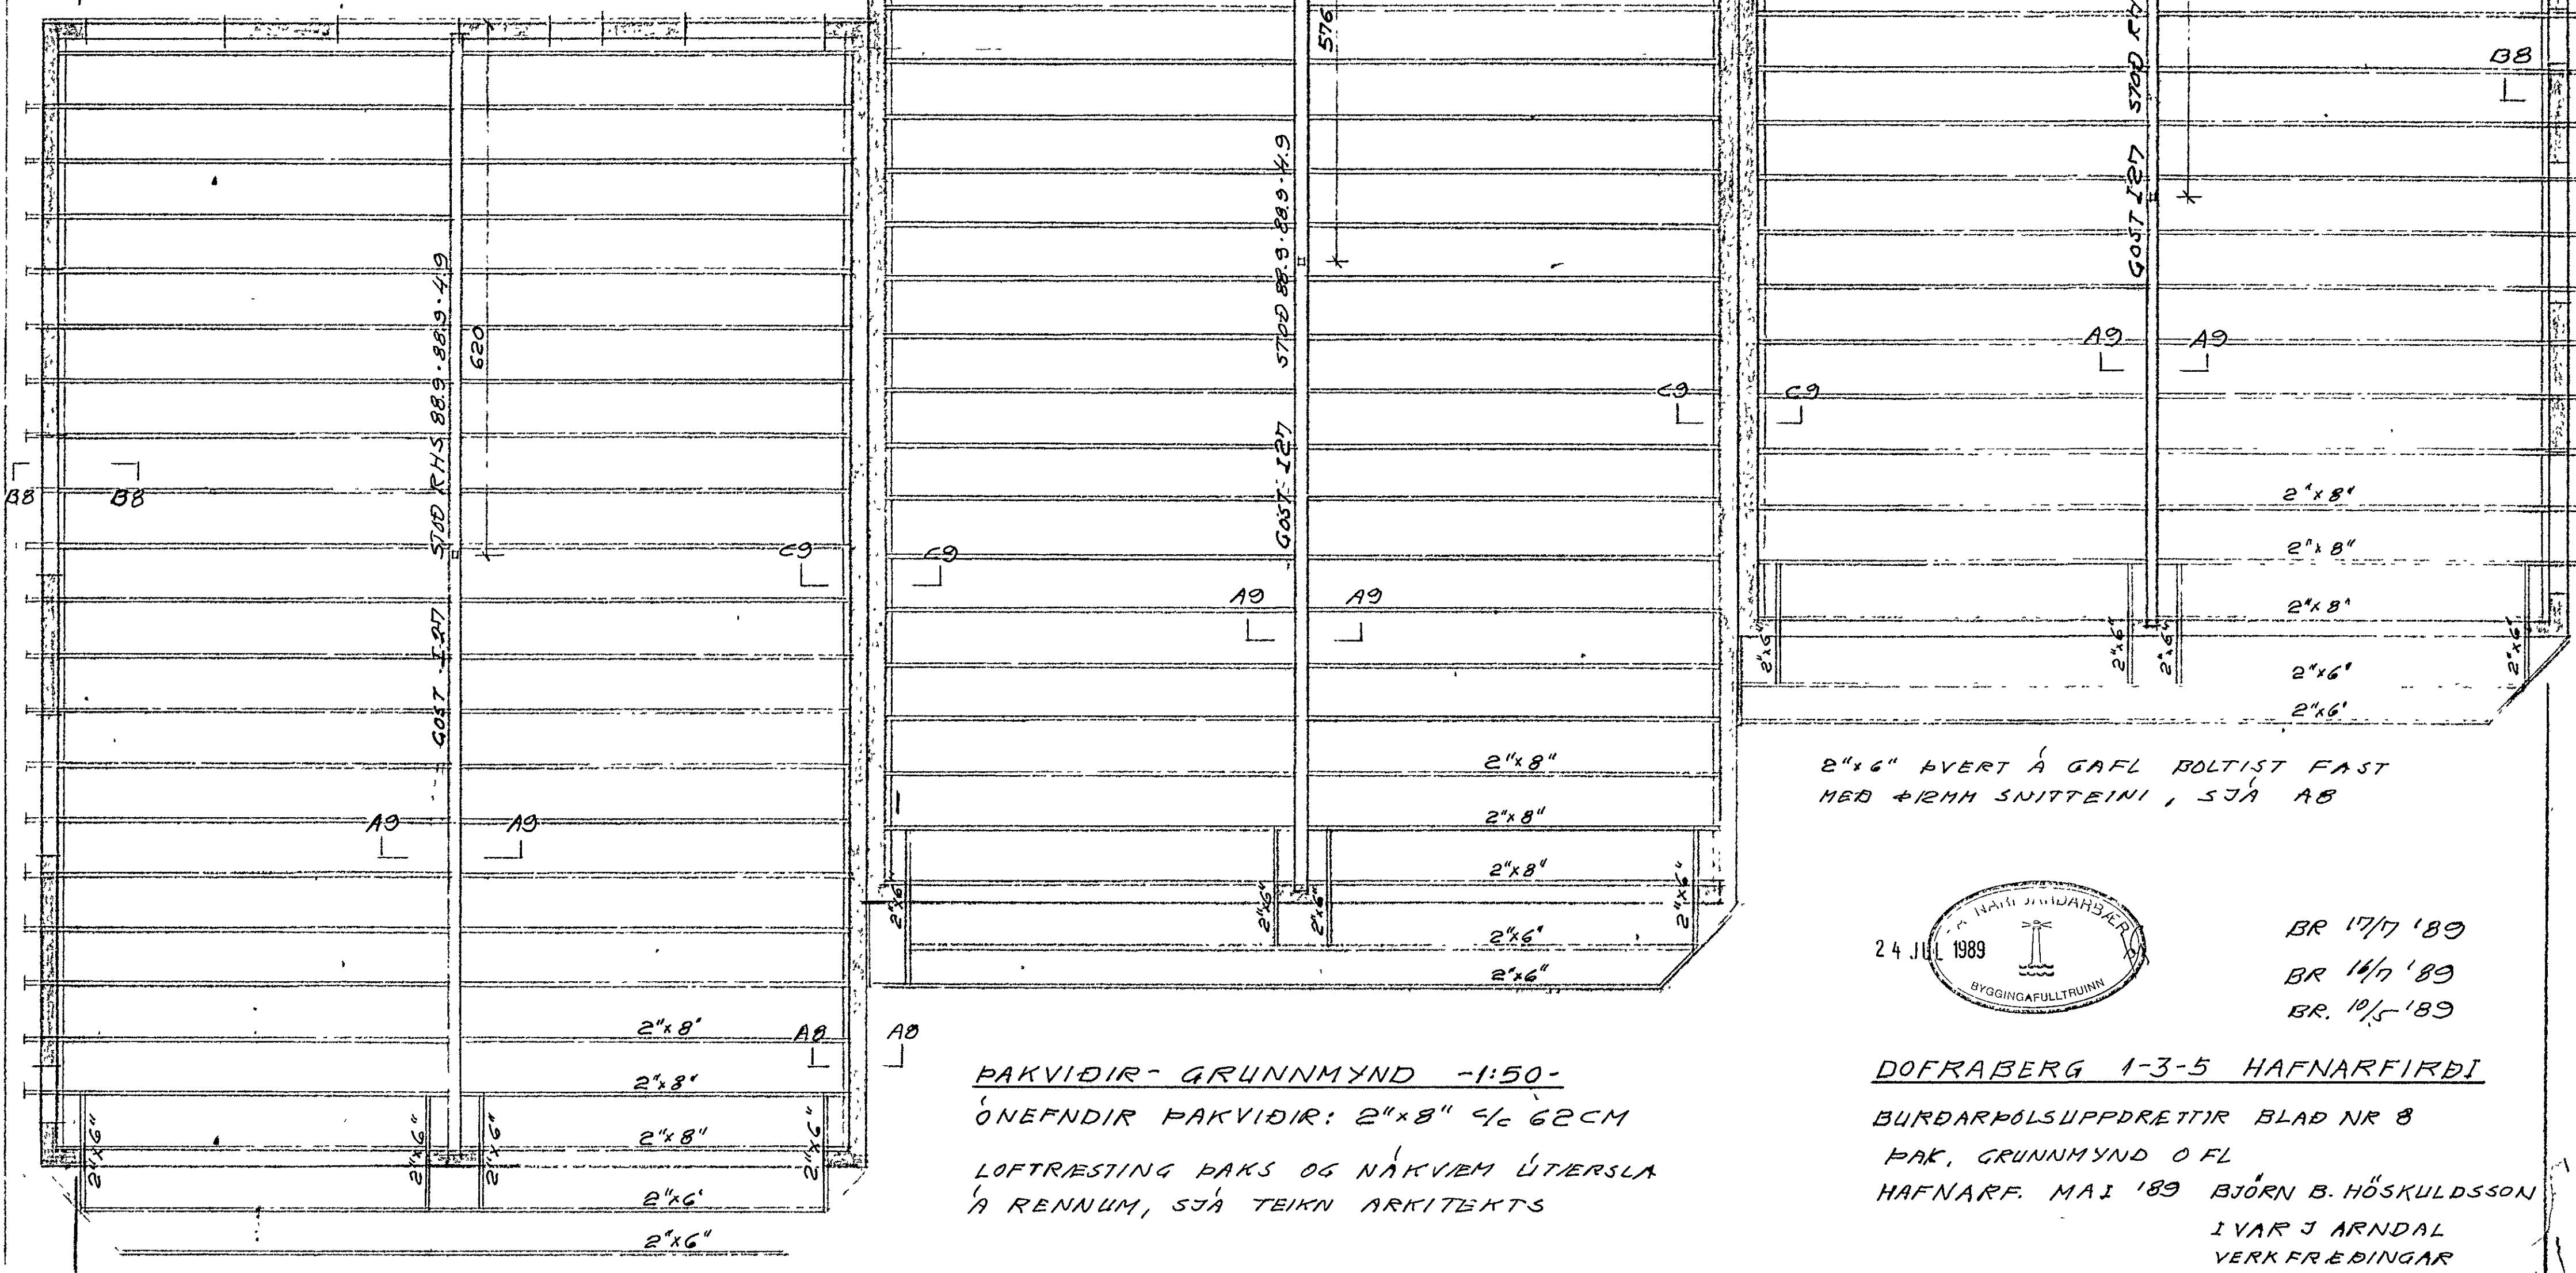

2"x6" ÞVERT Á GAFL BOLTIST FAST  
 MEÐ 1/2" SMITTEINI, SJÁ A8

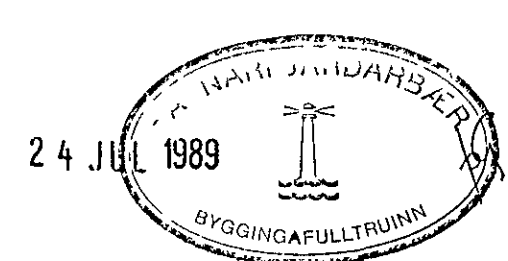

BR 17/7 '89  
 BR 16/7 '89  
 BR. 10/5 '89

PAKVIÐIR-GRUNNMYND -1:50-  
 ÖNEFNDIR PAKVIÐIR: 2"x8" 1/2 62CM  
 LOFTRÆSTING PAKS OG NÁKVIEM ÚTÆRSLA  
 Á RENNUM, SJÁ TEIKN ARKITEKTS

DOFRABERG 1-3-5 HAFNARFIRÐI  
 BURÐARÞÓLSUPPDRETTIR BLAÐ NR 8  
 PAK, GRUNNMYND O FL  
 HAFNARF. MAÍ '89 BJÖRN B. HÖSKULDSSON  
 IVAR J ARNDAL  
 VERKFRÆÐINGAR