
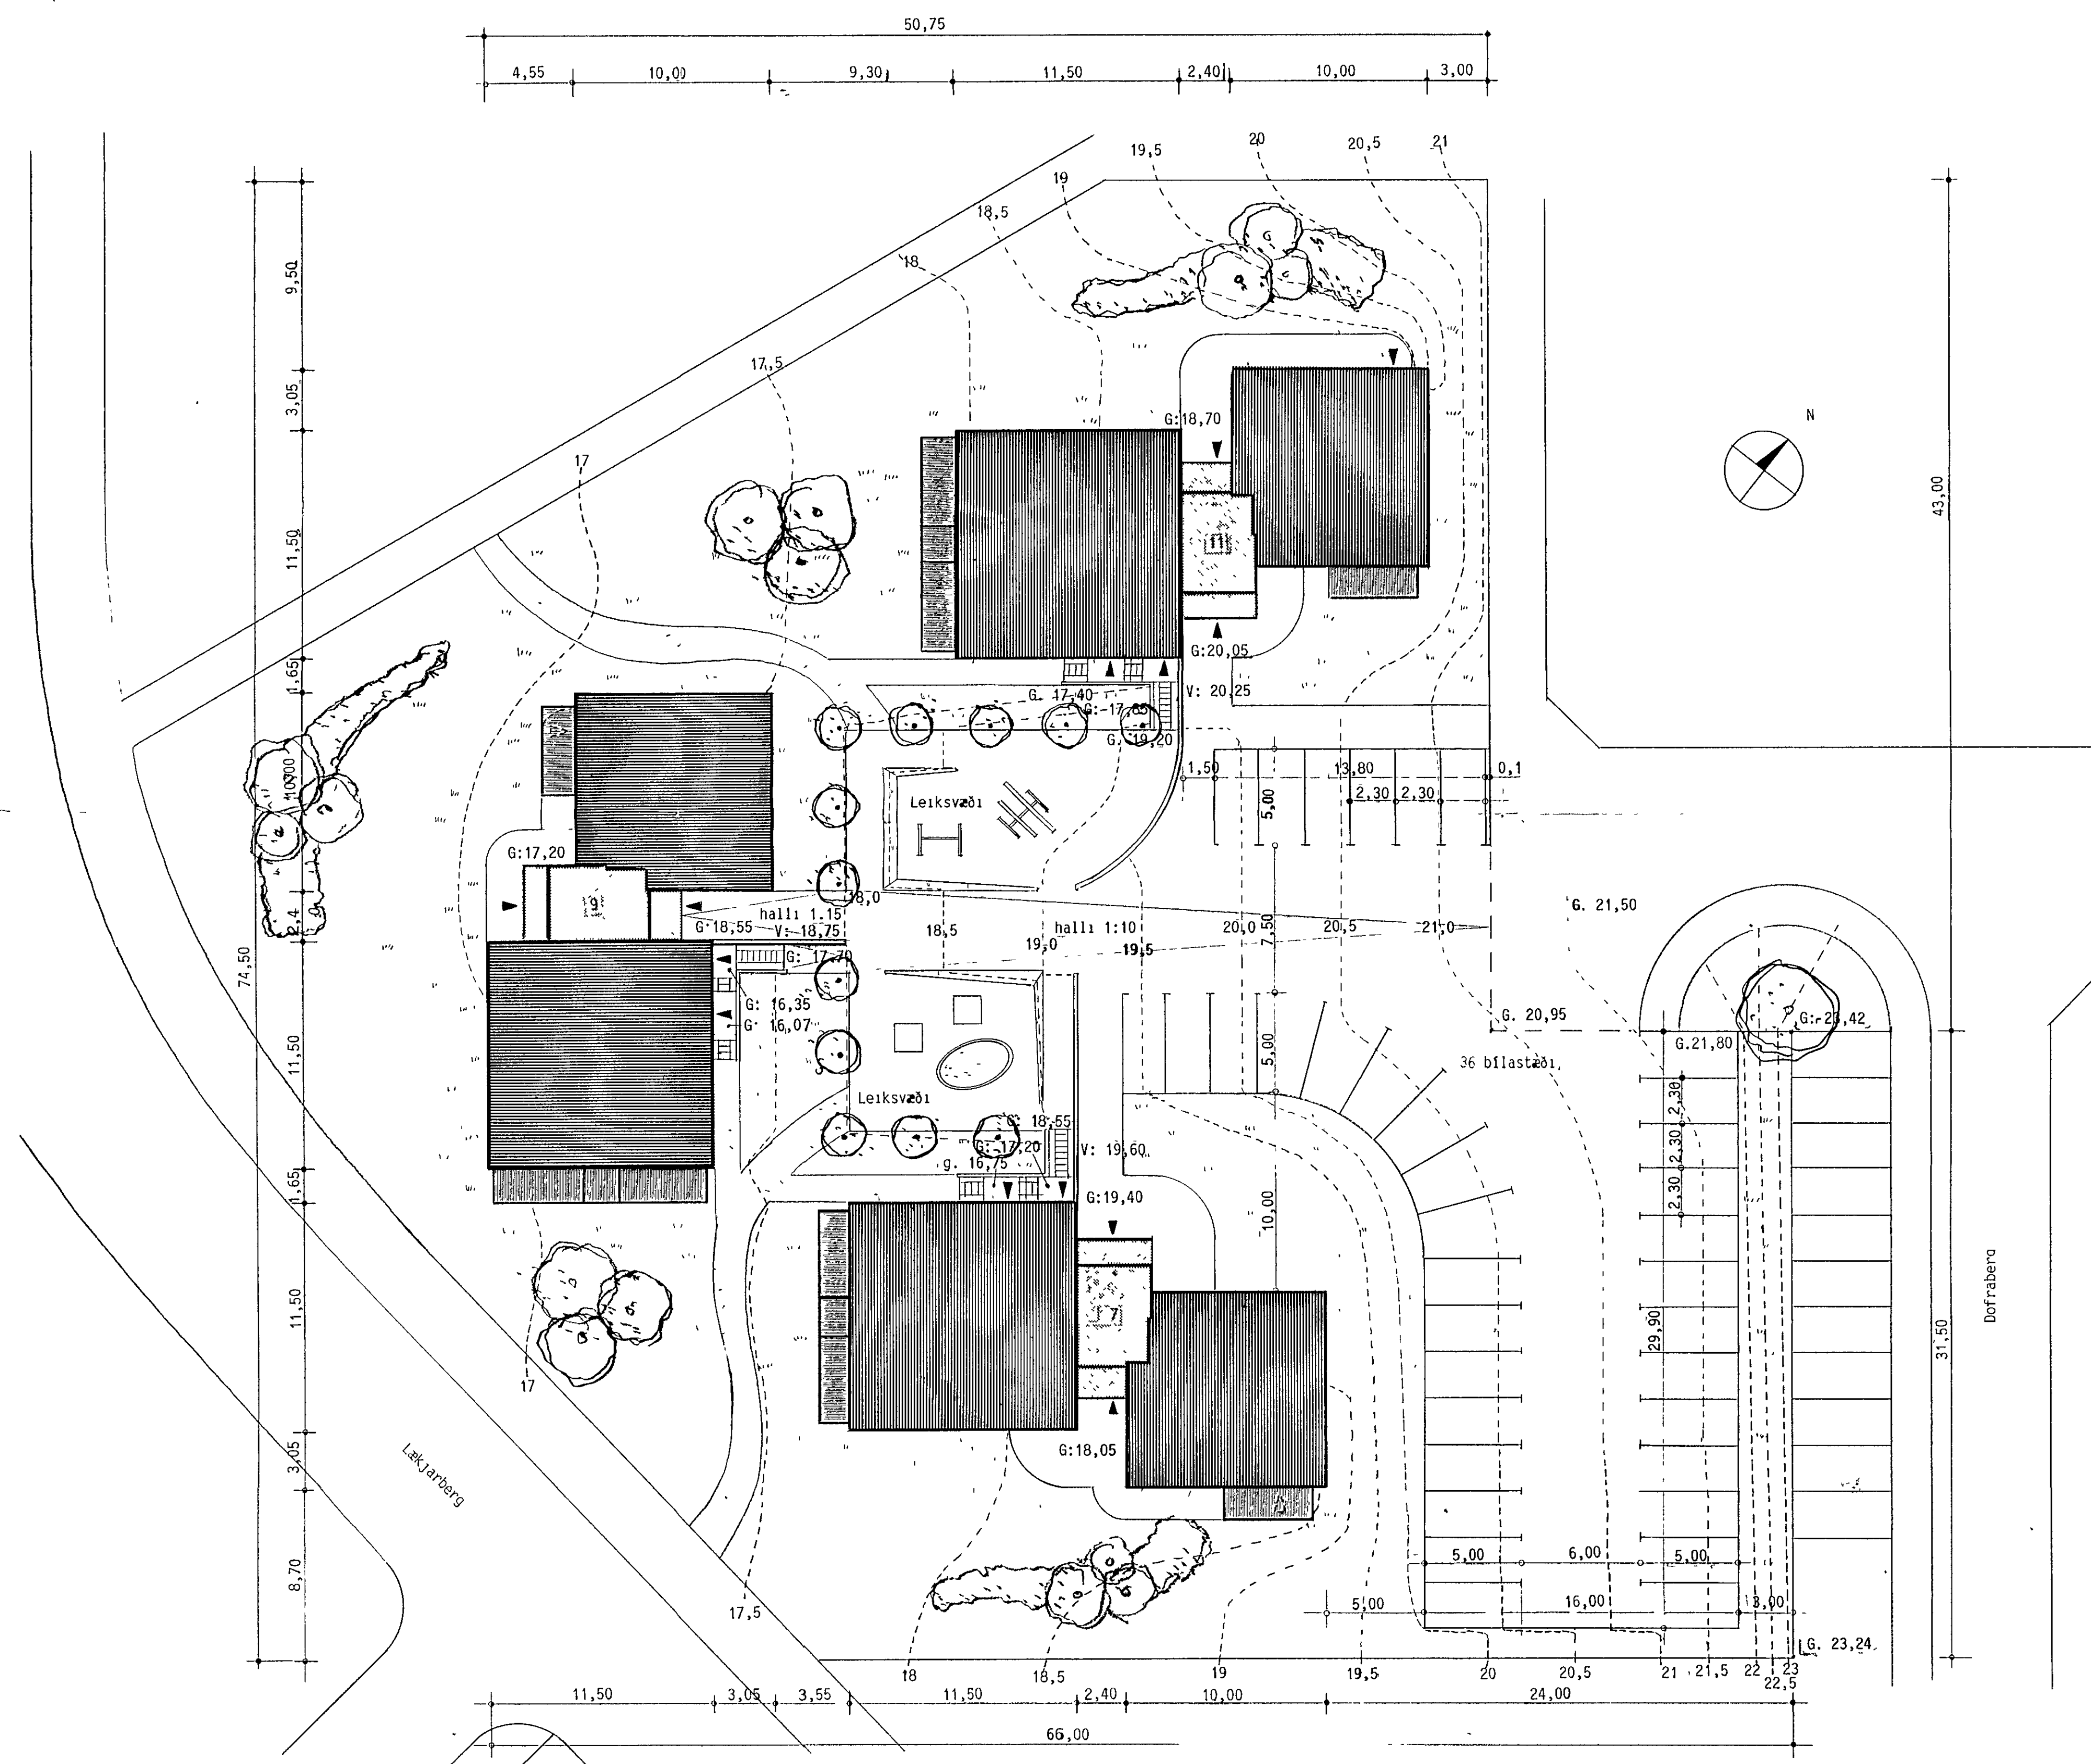


Samblykt a fundi bygginga-
 2/85
 hóma 3r p / 12 1980
 BYGGINGAFULLTRUINN
 HAFNARFIRÐI
 ÁSTEIND SÖB KLÓZC

ÓGILT
 ÞESSI TEIKN ER
 EKKI ÖGILD

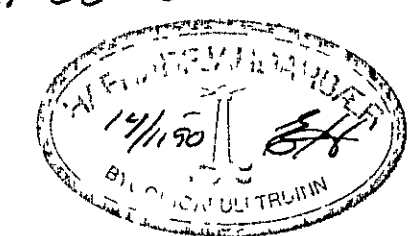

br. 07.03.89
 - 11.11.89

Stærð lóðar 4200,4 m²
 Byggingamagn 3053,1 m³
 Nýtingarhlutfall 0,72

DOFRABERG 7, 9 OG 11
 HAFNARFIRÐI
 Afstöðumynd
 mkv. 1:200 10.01.89
 O1 B

BATTERIÐ
 ARKITEKTAR
 HAFNARSTRÆTI 17
 IS 101 REYKJAVÍK
 Sími 623355, FAX 623708
 KENNITALA 450788-1559
 JÓN ÓLAFUR ÓLAFSSON FAI
 SIGURÐUR EINARSSON FAI

Jón Ólafur Ólafsson
Sigurður Einarsson