



H G F E D C B A

GRUNNMYND 1:50


PLATA YFIR 2. HÆÐ

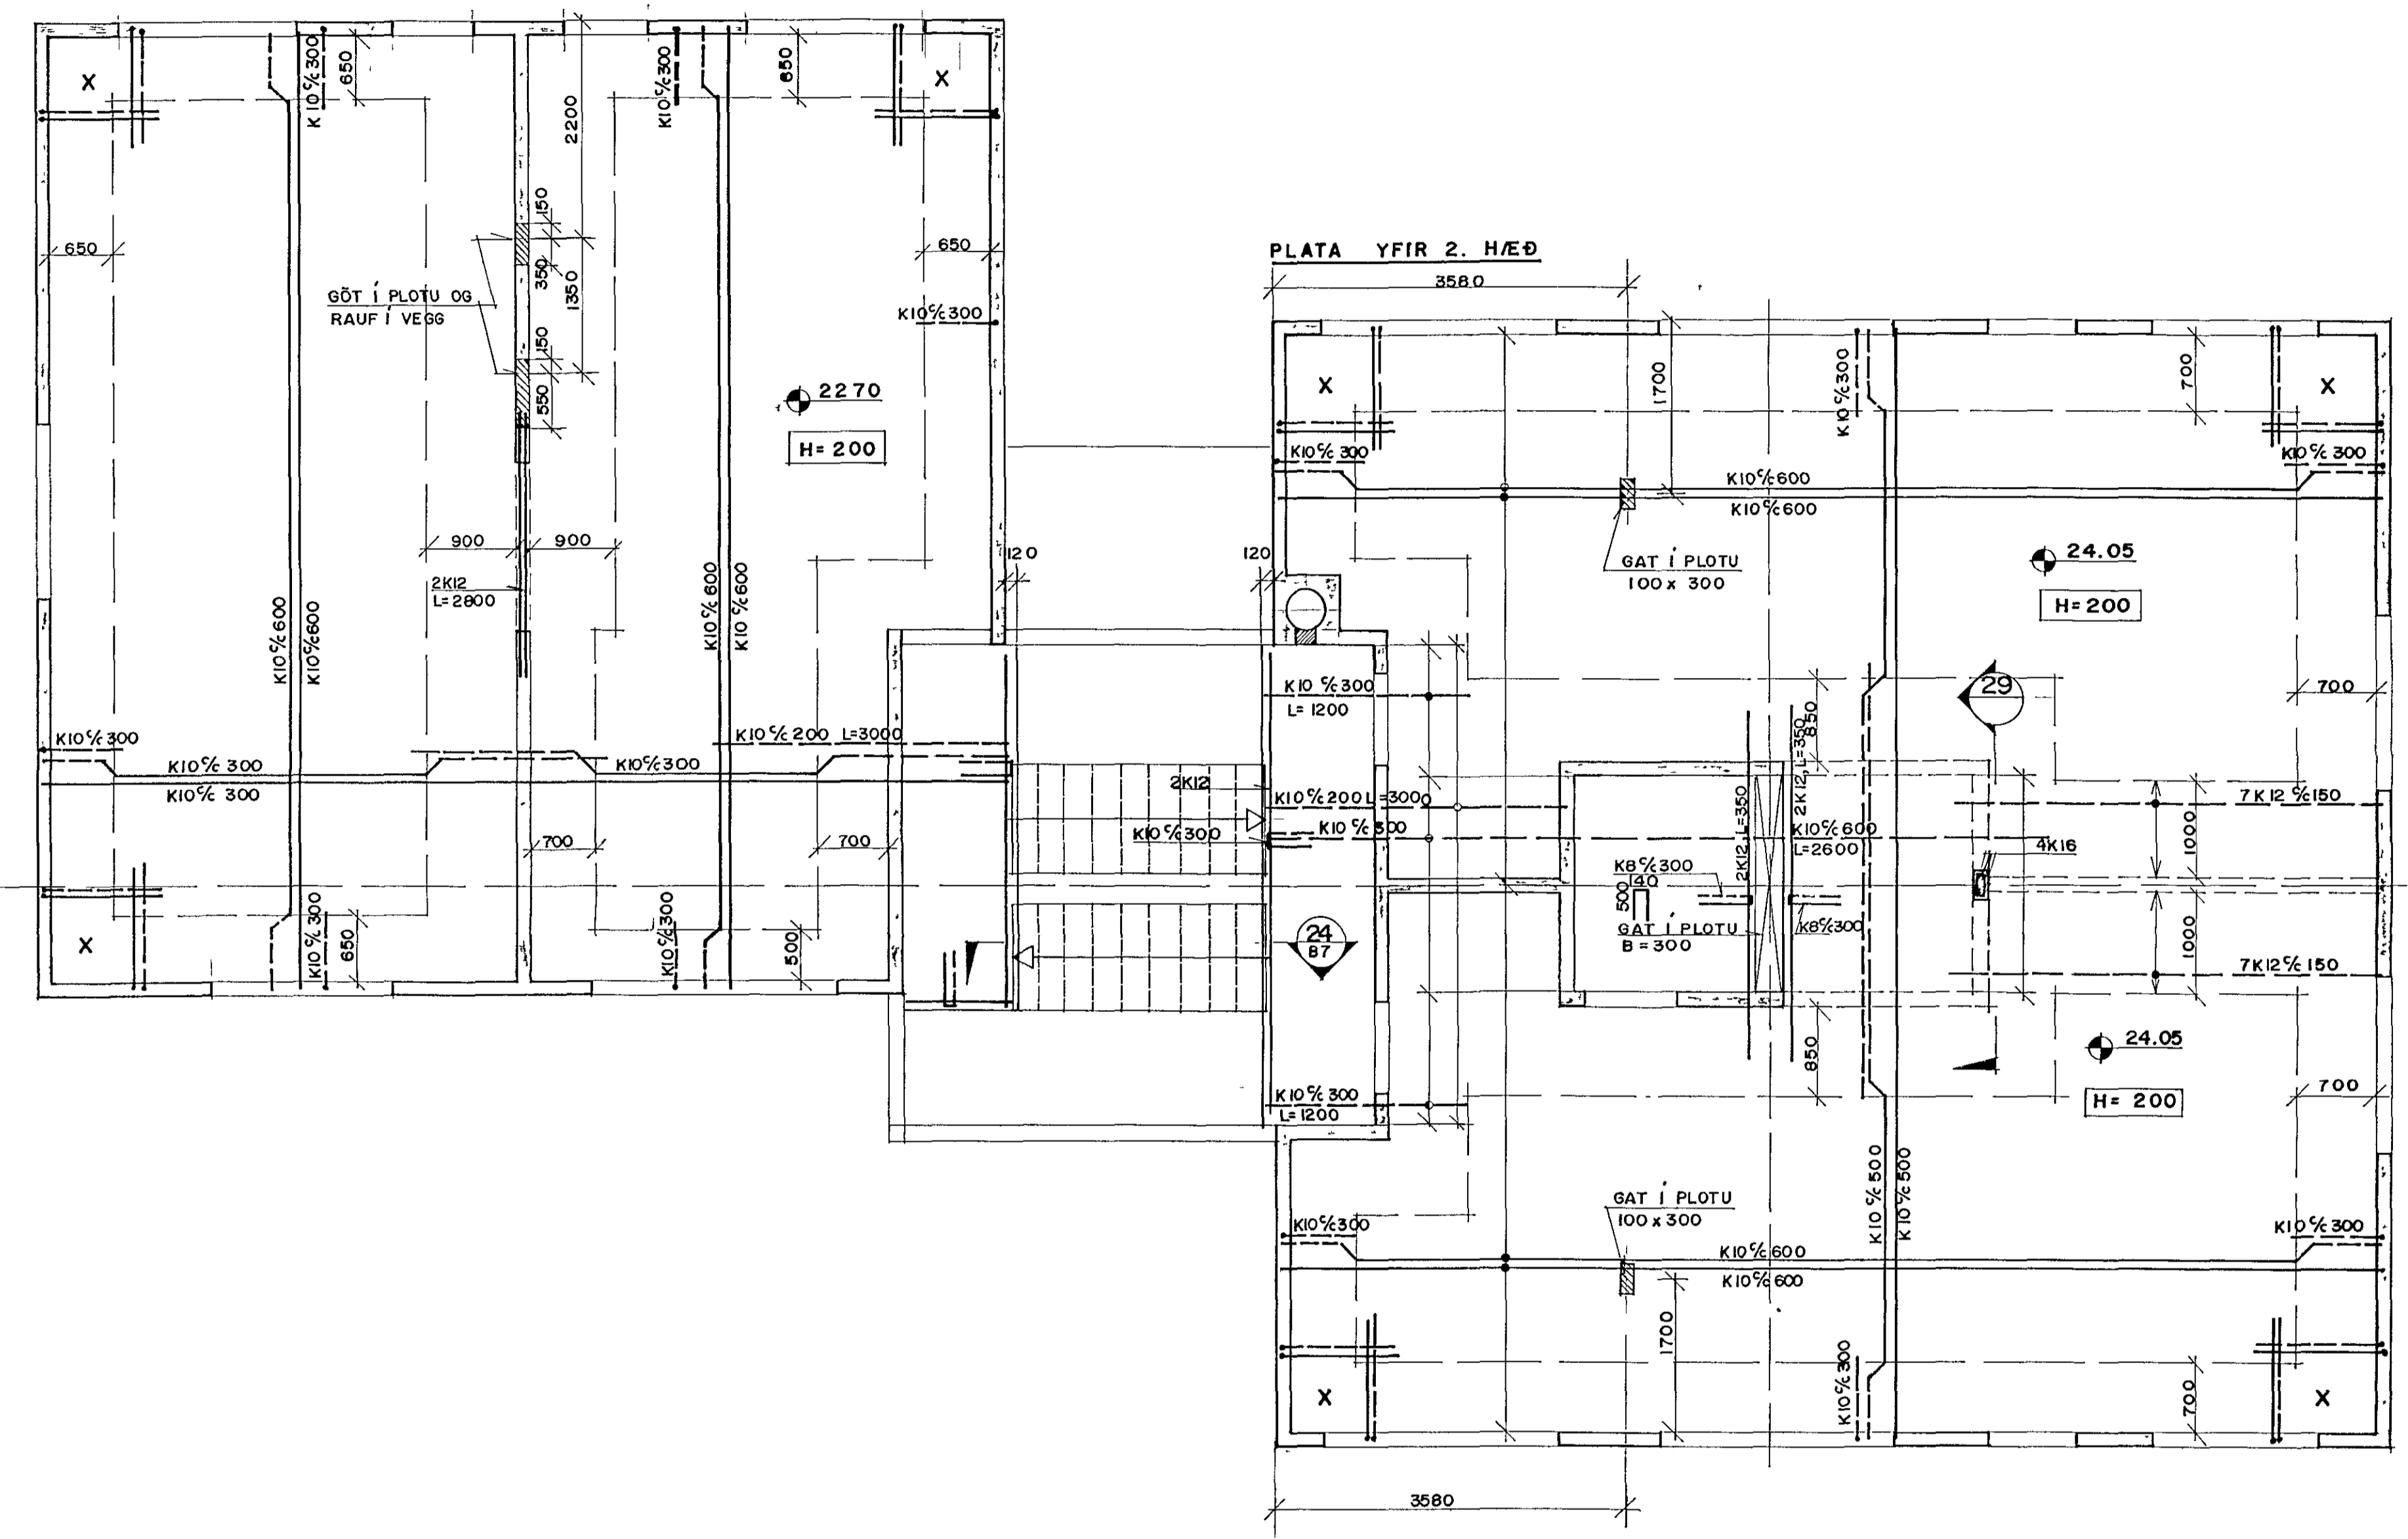

SNID 29
1:20

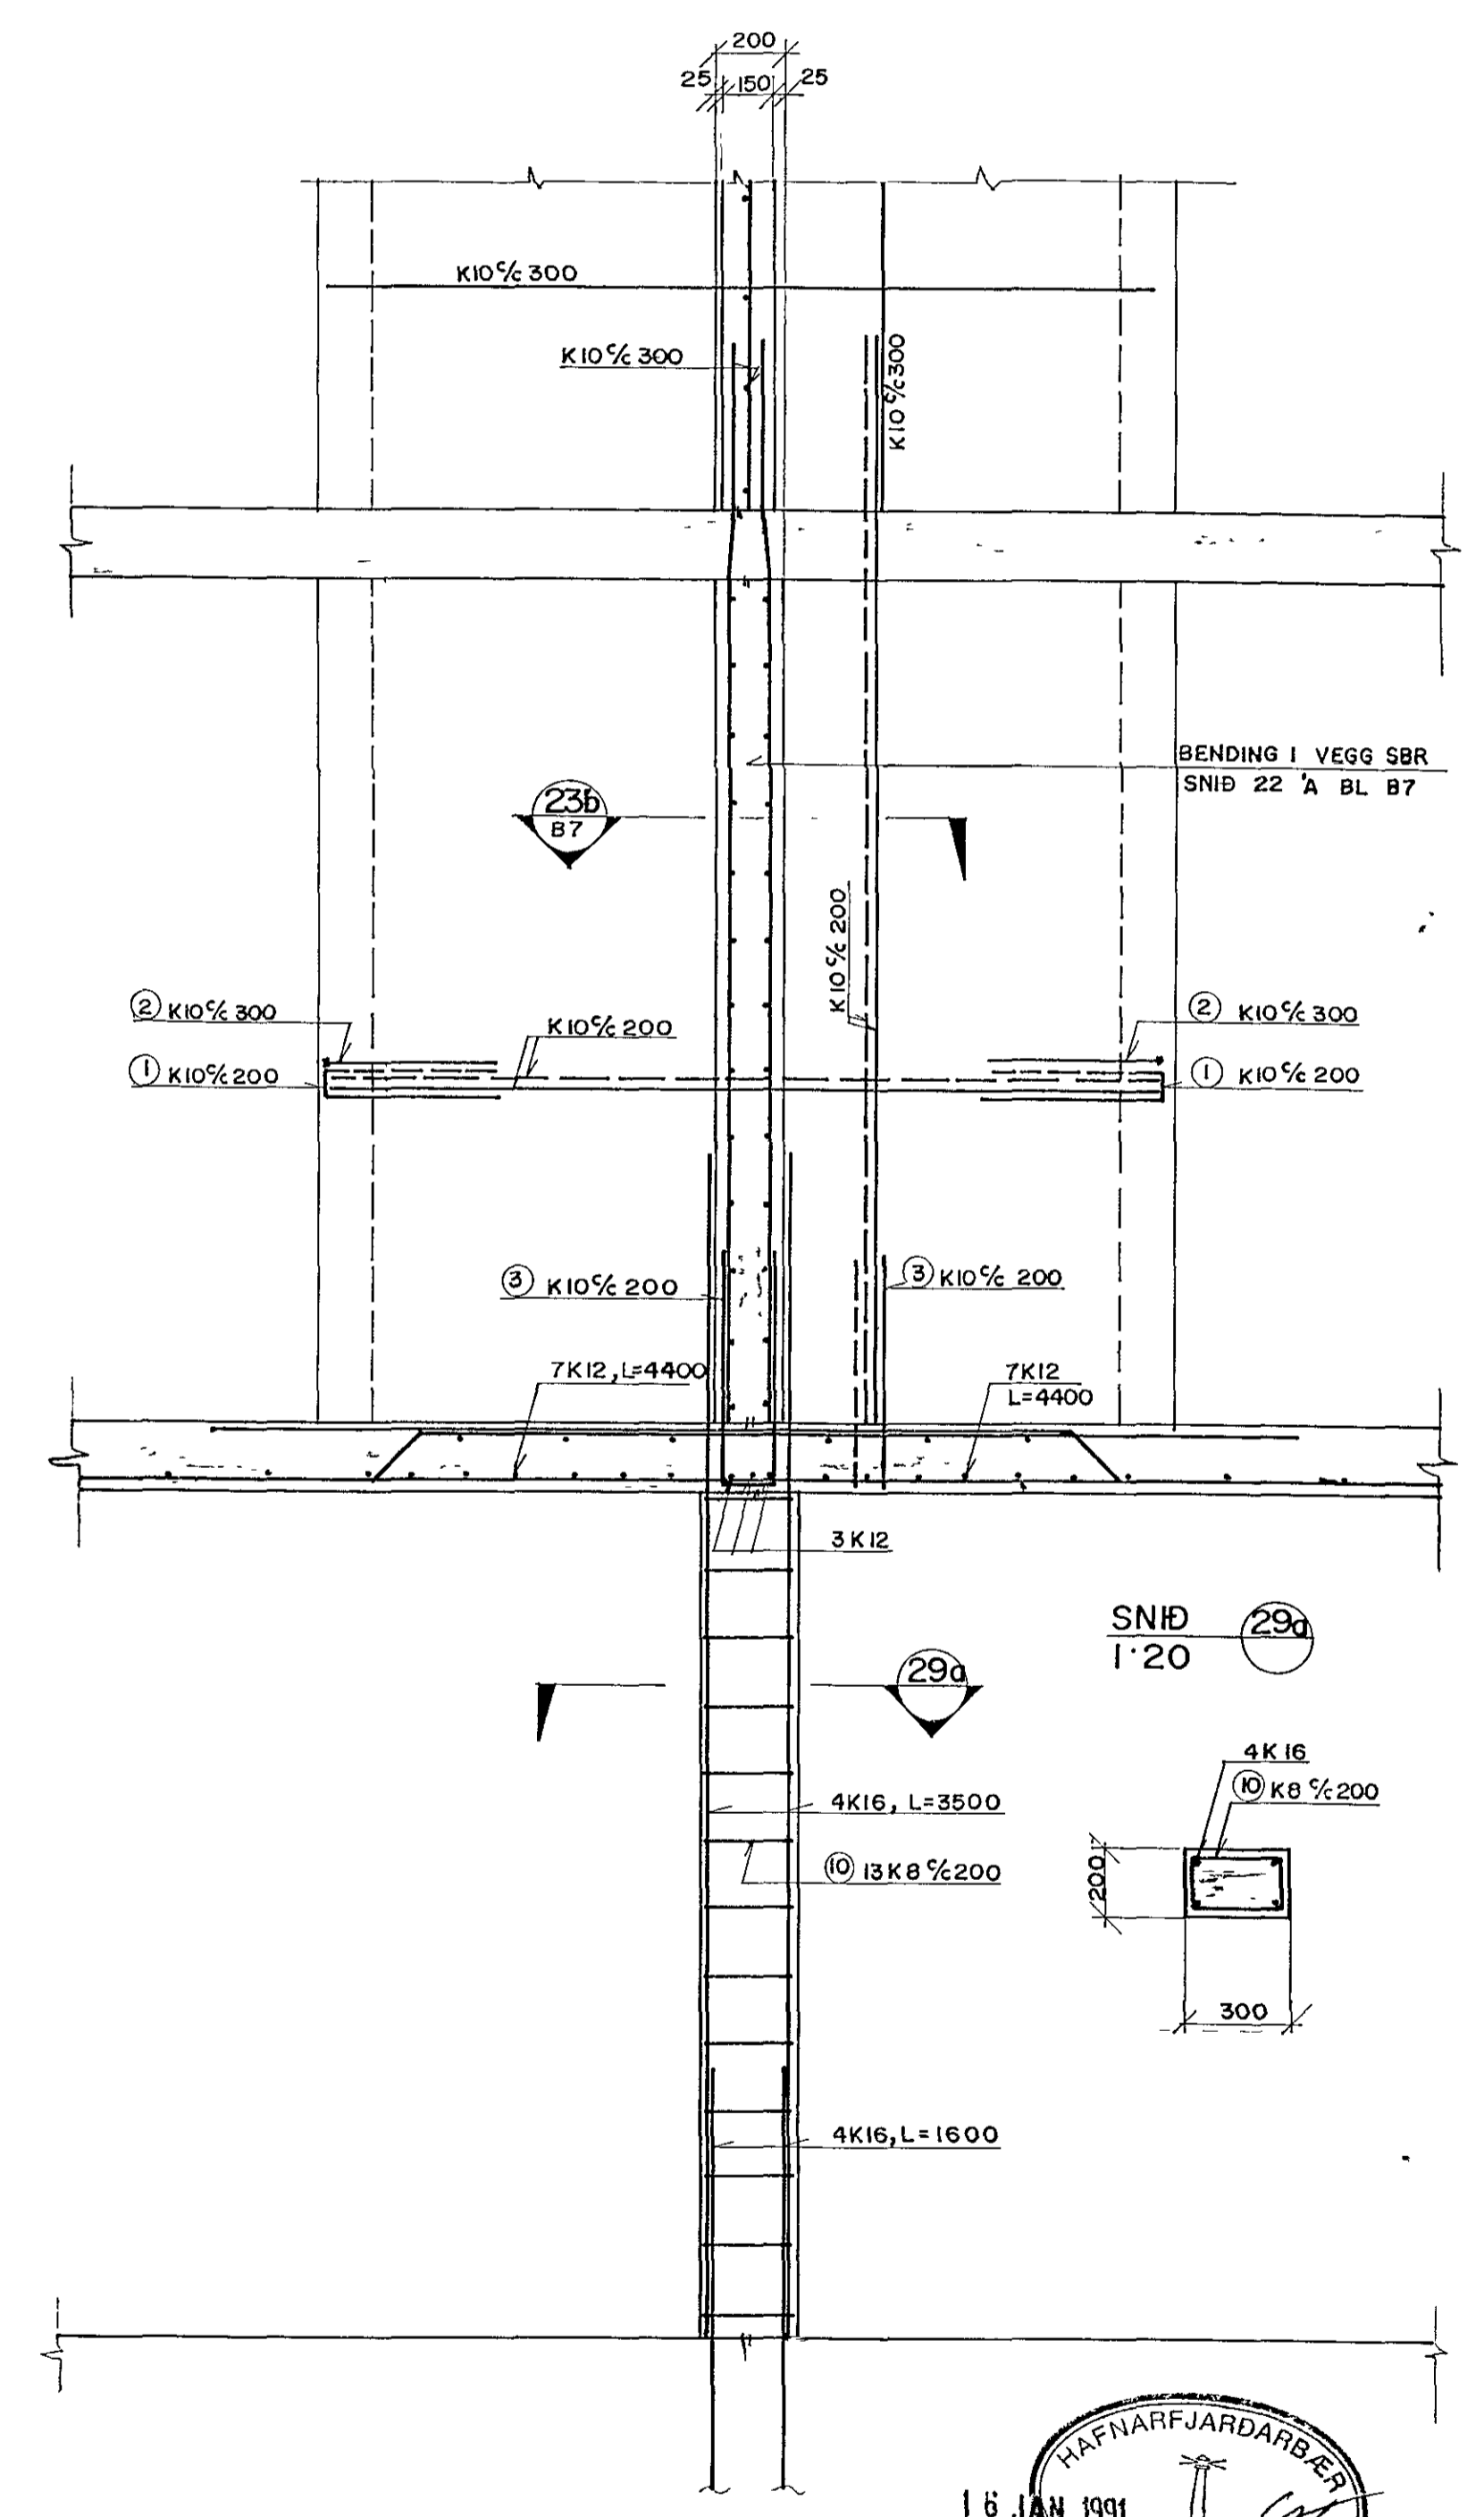

ATH —
EF GOLFNIÐURFÖLL VERÐA EKKI
INNSTEYPT SKAL SKILJA EFTIR
ÚRTÖK FYRIR ÞAU Í PLOTU.

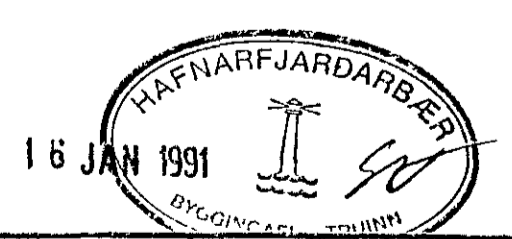

DOFRABERG 9, HAFNARFIRÐI			
A	SÚLA UNDIR PLOTU	BG	GRT
01	01	01	01
PLOTUR			M.V.
PLATA YFIR 2. HÆÐ			1:20
Verkfræðistofa Stefans og Björns s f			09.03
CONSULTING ENGINEERS			
REKINN	SV	TRÚSS	GRT
26 06 89	Björn Jónsson		B5