






STOPULL A

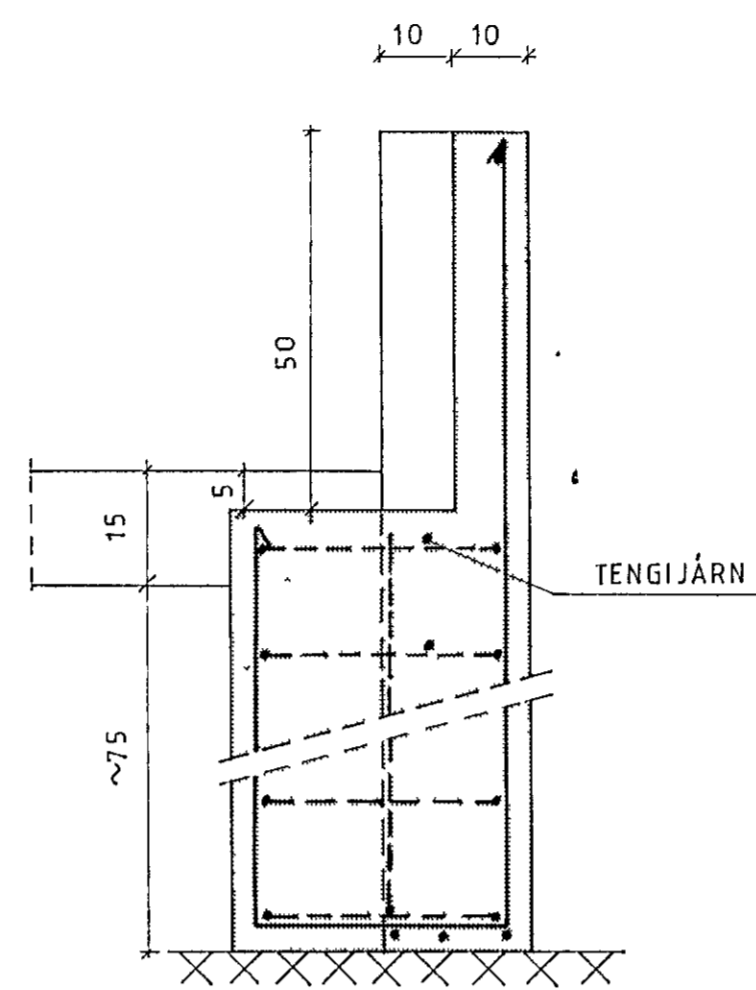

STOPULL B

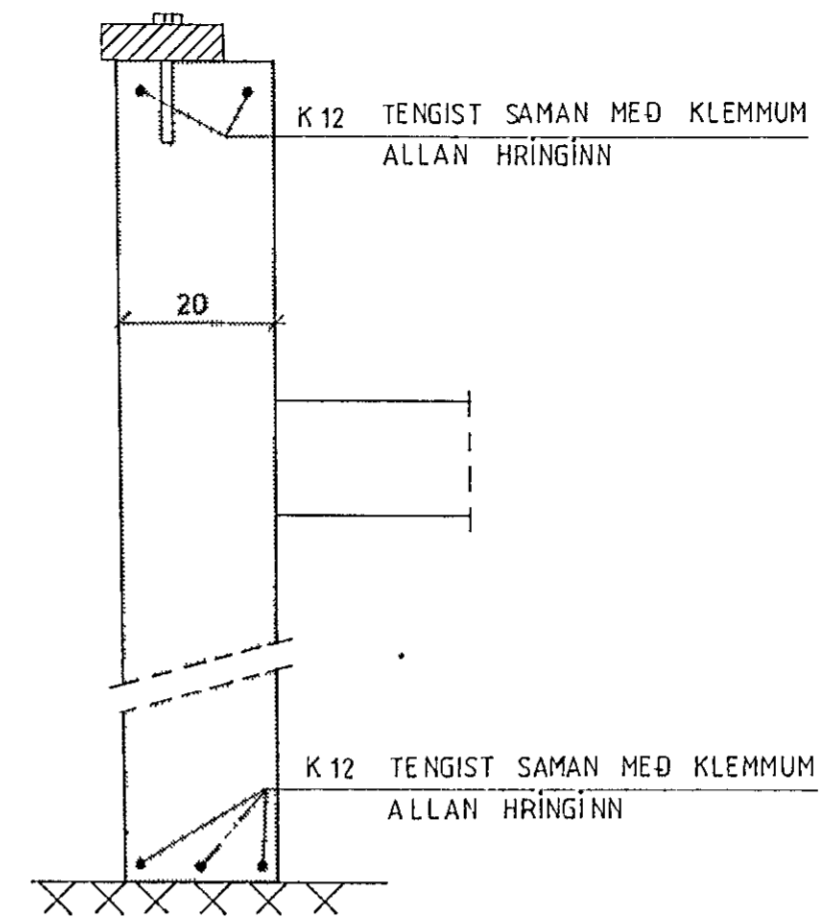

SNID C

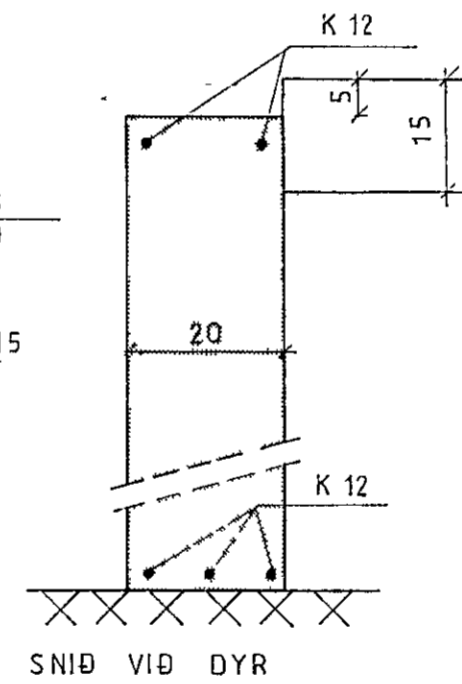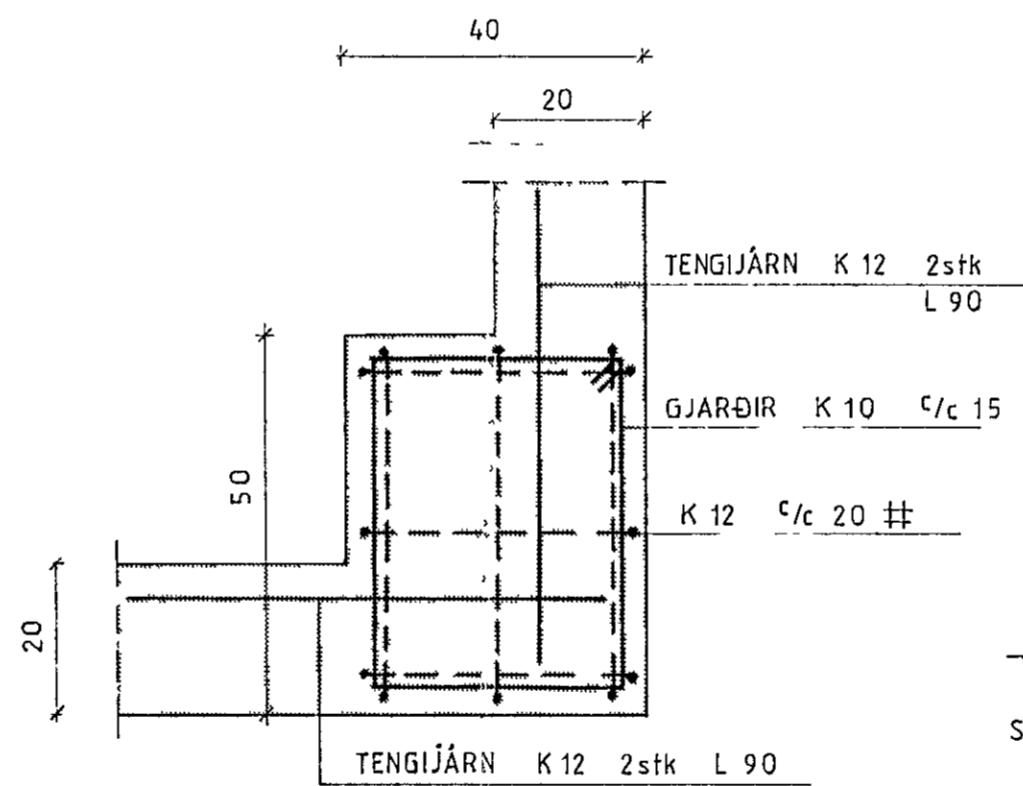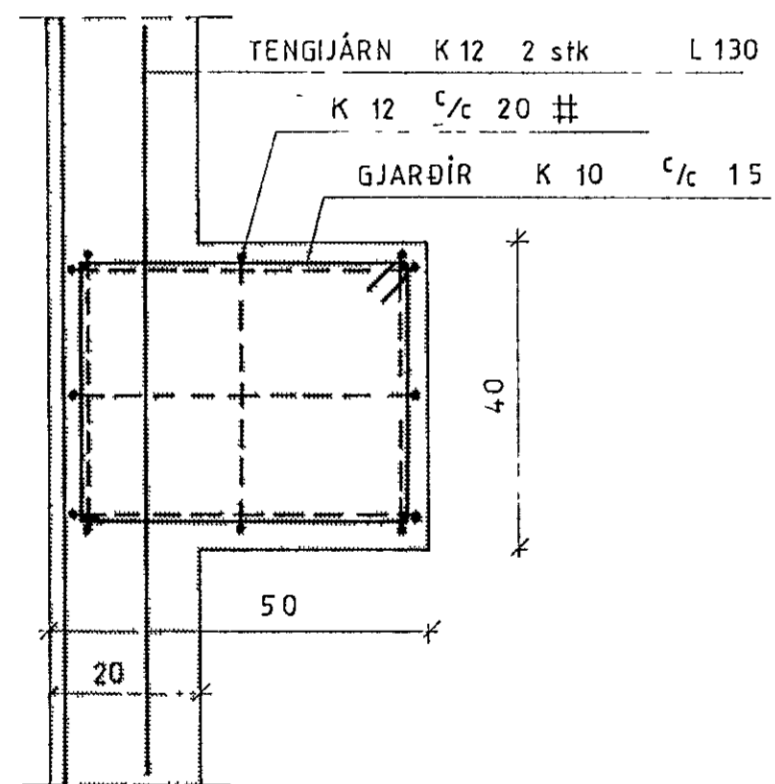

SNID VIÐ DYR

SKÝRINGAR SJÁ TEIKN NO 2
 MESTA ÁLAG Á GRUNN 5,3 KG/SM²

