


**ATH**

ALLT TÍMBUR SEM KEMUR AD STEIN SKAL FÚAVERJAST VEL  
 ÞÉTTKLÆÐA SKAL Á SPERRUR UNDIR ÞAKPAPPA MED 25 x 150 mm  
 BORDUM, SEM NEGLIST Í HVERNJA SPERRU MED 3 stik 3' GALV NUGLUM  
 FYRIR LOFTUN ÞAKS SKAL SLEPPA EINNÍ BORDAROD ca 30 cm. FRÁ  
 GOFLUM  
 LOFTRÆSTIÐURUR Ø 100, 6 stik Í HVORUM ENDA.  
 STAÐSETNING, SJA SPERRUPLAN  
 K = Ks 40 MÁL Í mm.  
 ÖNNUR MÁL Í cm

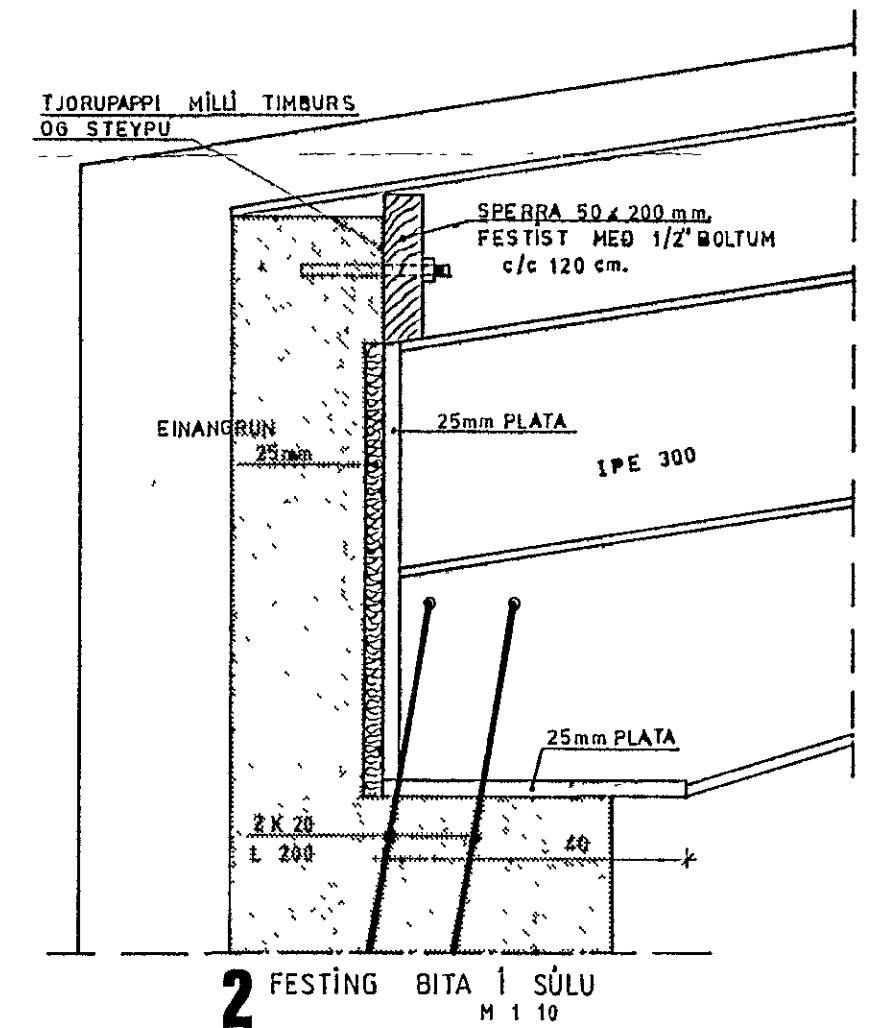

1. október 1982  
 HAFNARFJARDARVER  
 Svanlaug Sveinsson

DRANGAHRAUN 12 HAFNARFIRÐI  
 ÞAKVIRKI 1 ÁFANGI M 1:100, 1:25 OG 1:10  
 Svanlaug Sveinsson  
 s 54032 BREIDVANG 56

REIKN OG TEIKN Í AGÚST '82  
 BREYTT Í SEPT '82  
 TEIKN NO 5