

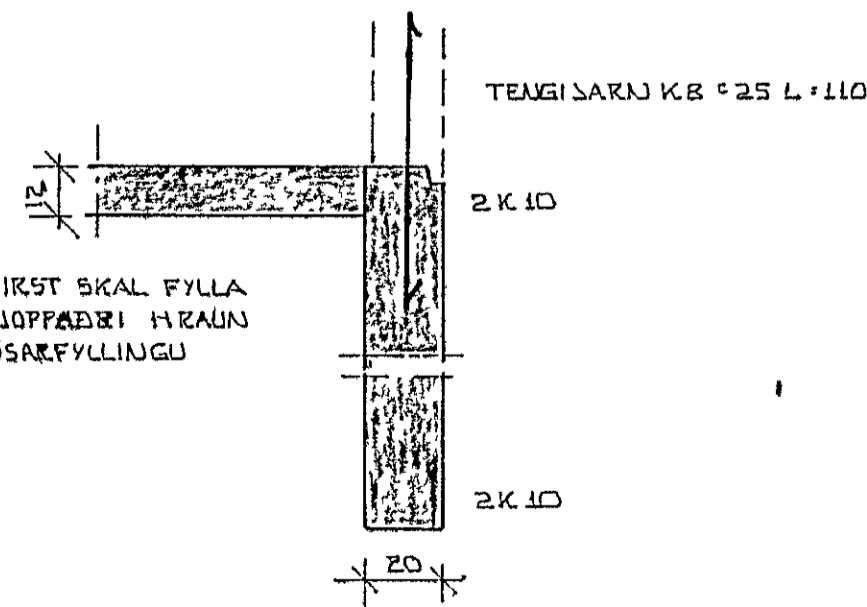


GRUNNMYND 1:50

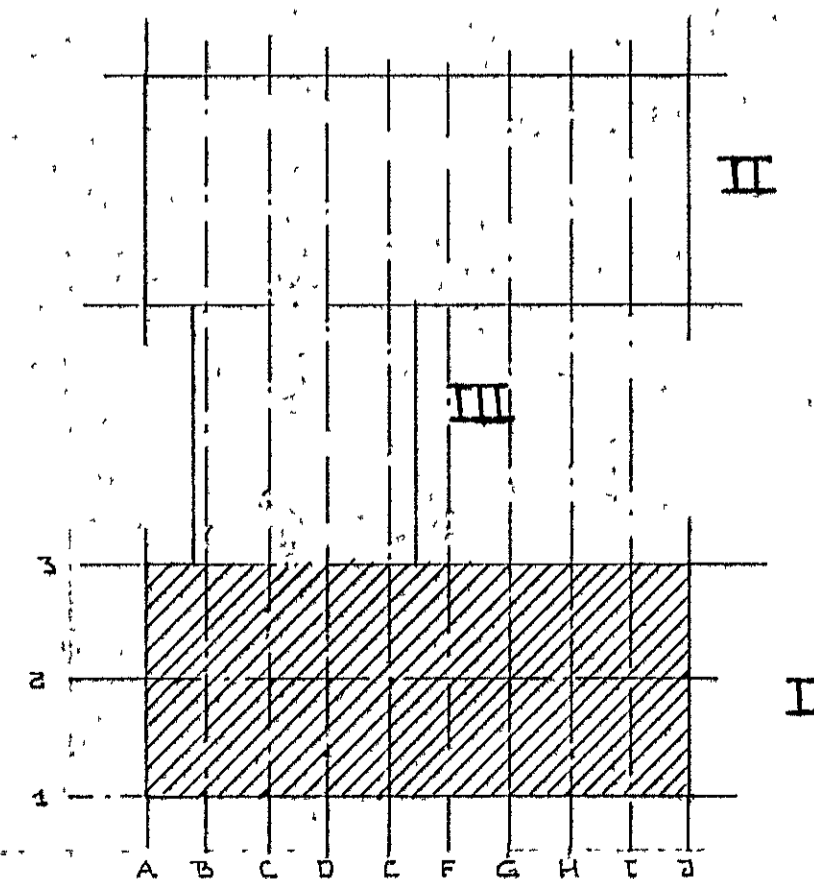

KENNISNIÐ Í UNDIRST 1:20

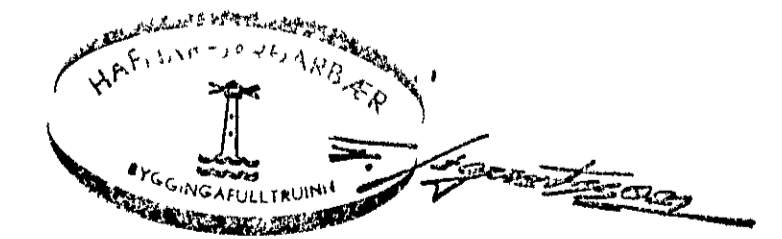

DRANGAHRAUN 1 B, HAFNARF.	DAGS JÚNÍ '82
UNDIRSTÖÐUR GRUNNMYND SVÆÐI I.	REIKN
MÆLIKVI 1:50, 1:500	TEIKN 26.
SIGURÐUR ÞORLEIFSSON TÆKNIFRÆÐ E.F.Í.	VERK NÚ
STRANDGÖTU 11, HAFNARFIRÐI SÍMI 54751	TEIKN NÚ