




GRUNNMYND - UNDIRSTÖÐUR 1:50

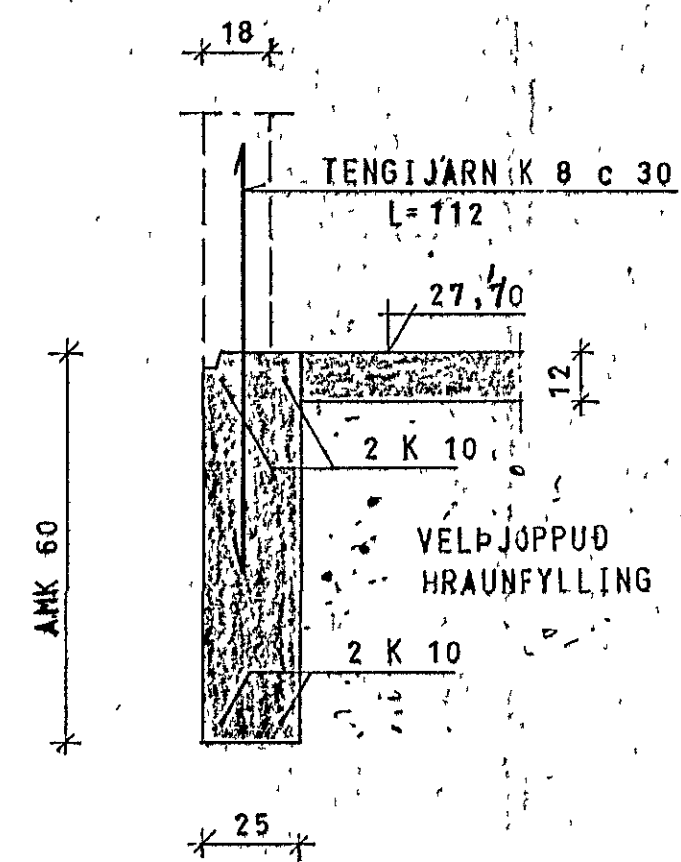


SNÍÐ A 1:20

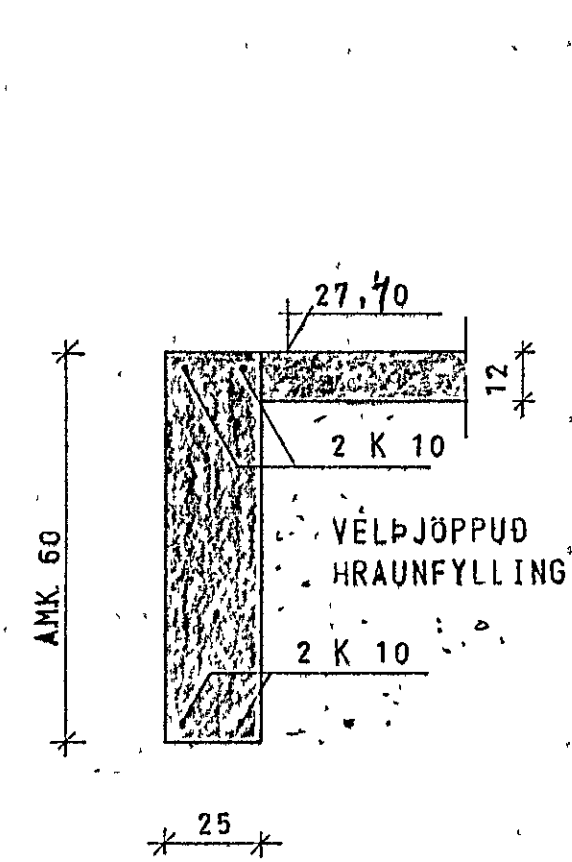

SNÍÐ B 1:20

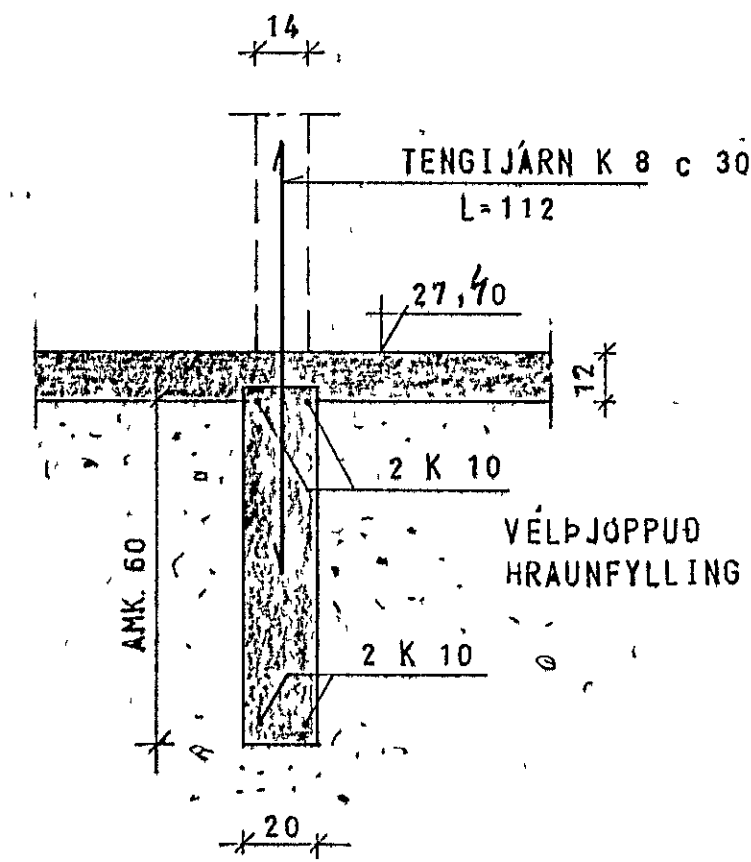

SNÍÐ C 1:20

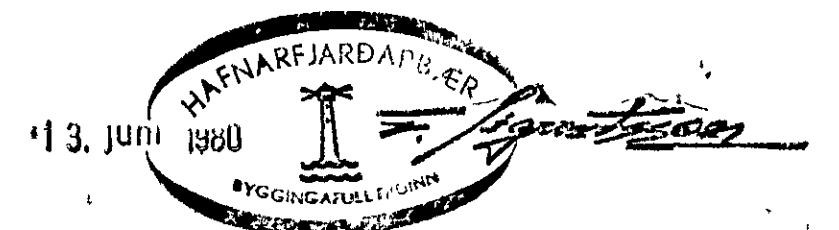

SKÝRINGAR SJÁ TEIKN NR. 1.0

DRANGAHRAUN 2, HAFNARFIRDI	MÆLIKVARDI 1:50 1:20	VERK 6008	TEIKN NR. 1.1
UNDIRSTÖÐUR GRUNNMYND, SNÍÐ	Hanna S.P. Teiknað S.P.	Virtan S.P. Samb.	DAGS MAI 80.
JÓHANN GUNNAR BERGPÓRSSON STRANDGÖTU 11 - HAFNARFIRDI - Sími 83315	VERKFR. MVFI	BREYTT	