


SKÝRINGAR

Undirstodur standi á vibröppuðri hraunfyllingu, ekki minna en 60 cm undir yfirborði. Steypugæði S200, í gólfi S160. K merkir kambstál KS 40, c merkir fjórtægd milli járna miðja á miðu. Lára'tt járn í veggjaundirstodum séu heil um horn.

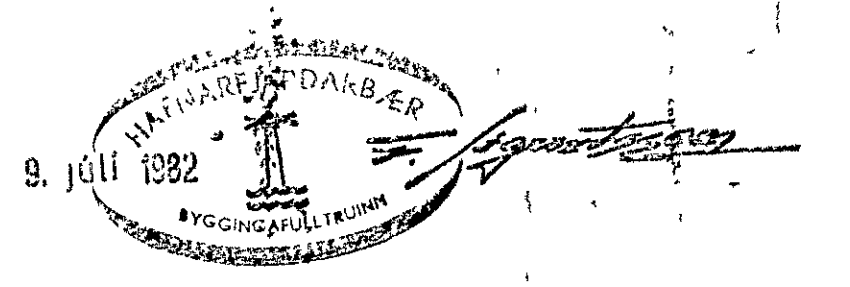

DRANGAHRÁUN 6 HAFNARFIRÐI	Mælikv. 1:50 1:20	Dags. Júlí '82	Teikn. nr.
UNDIRSTÖÐUR	Hannad. MG	Breytt	
Magnús R. Guðmannsson verkfr. MVFÍ sími 92-3176	Teikn. H.O.		