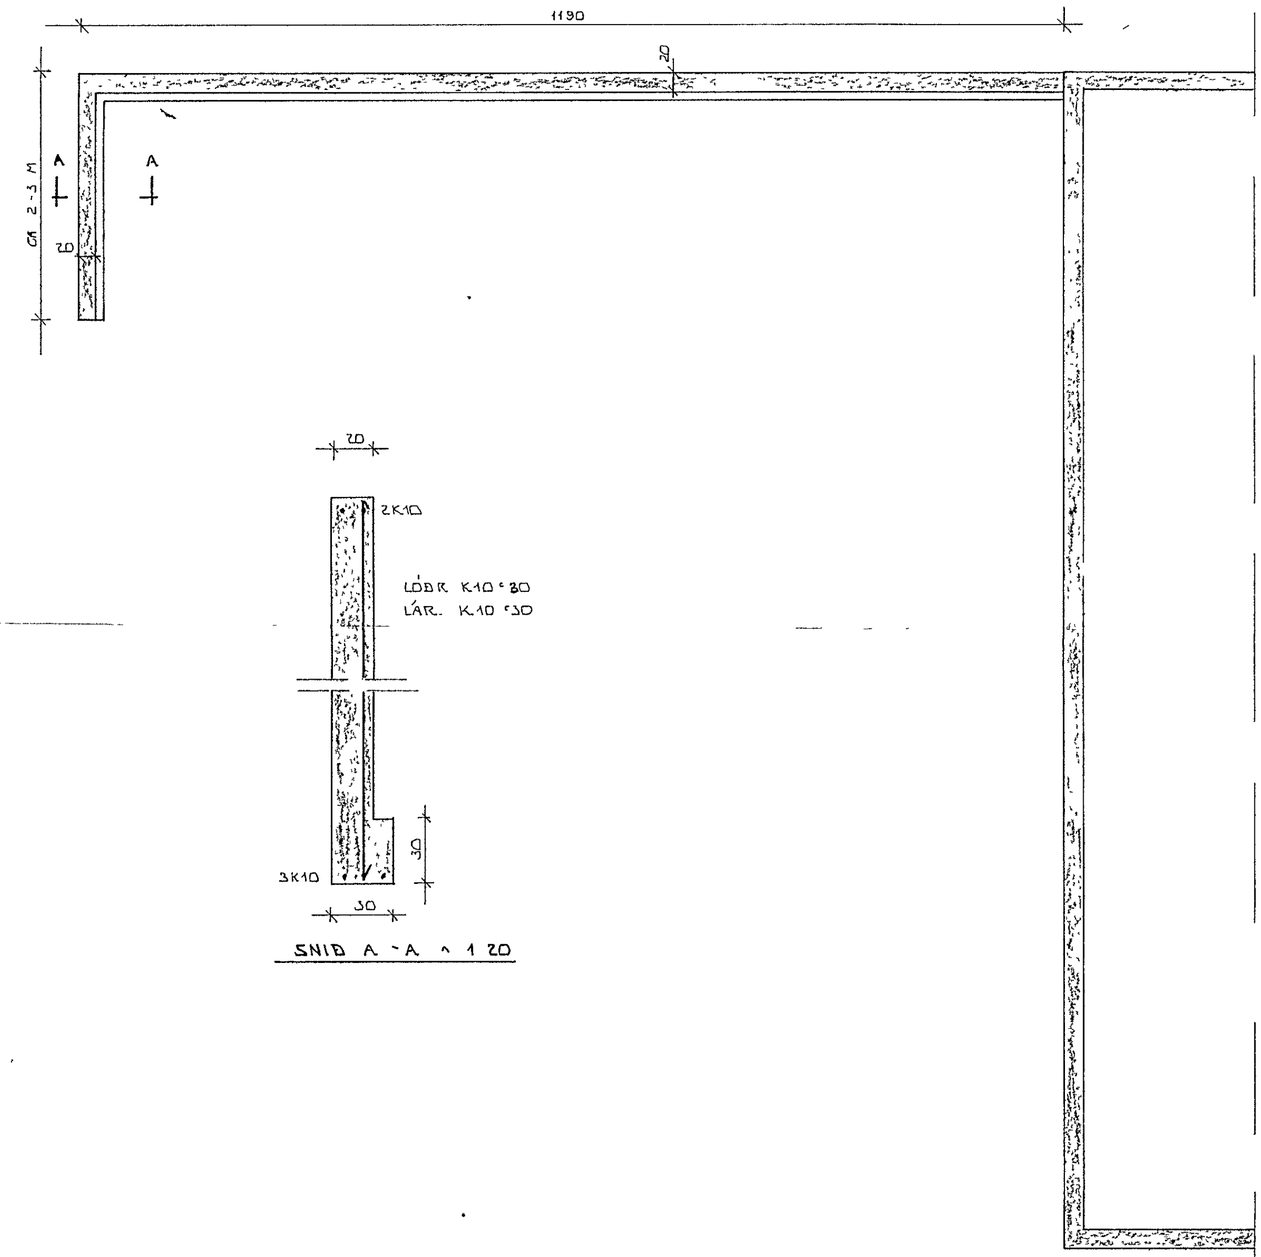

SNIÐ A-A ~ 1:20

7 JÚLÍ 1983

BR NR	DAGS	EÐLI BREYTINGAR	SIGN

DRANGAHRAUN 8 HAFNARFIRÐI

STOÐVEGGUR Í LÓÐ

MÆLIKV. ~ 1:50

SIGURÐUR ÞORLEIFSSON TÆKNIFRÆÐINGUR F.T.F.I.

STRANDGÖTU 11 HAFNARFIRÐI SÍMI 54751

DAGS	JÚLÍ 83
HANNAÐ	
TEIKNAÐ	
VERK NR	8116
BLAÐ NR	