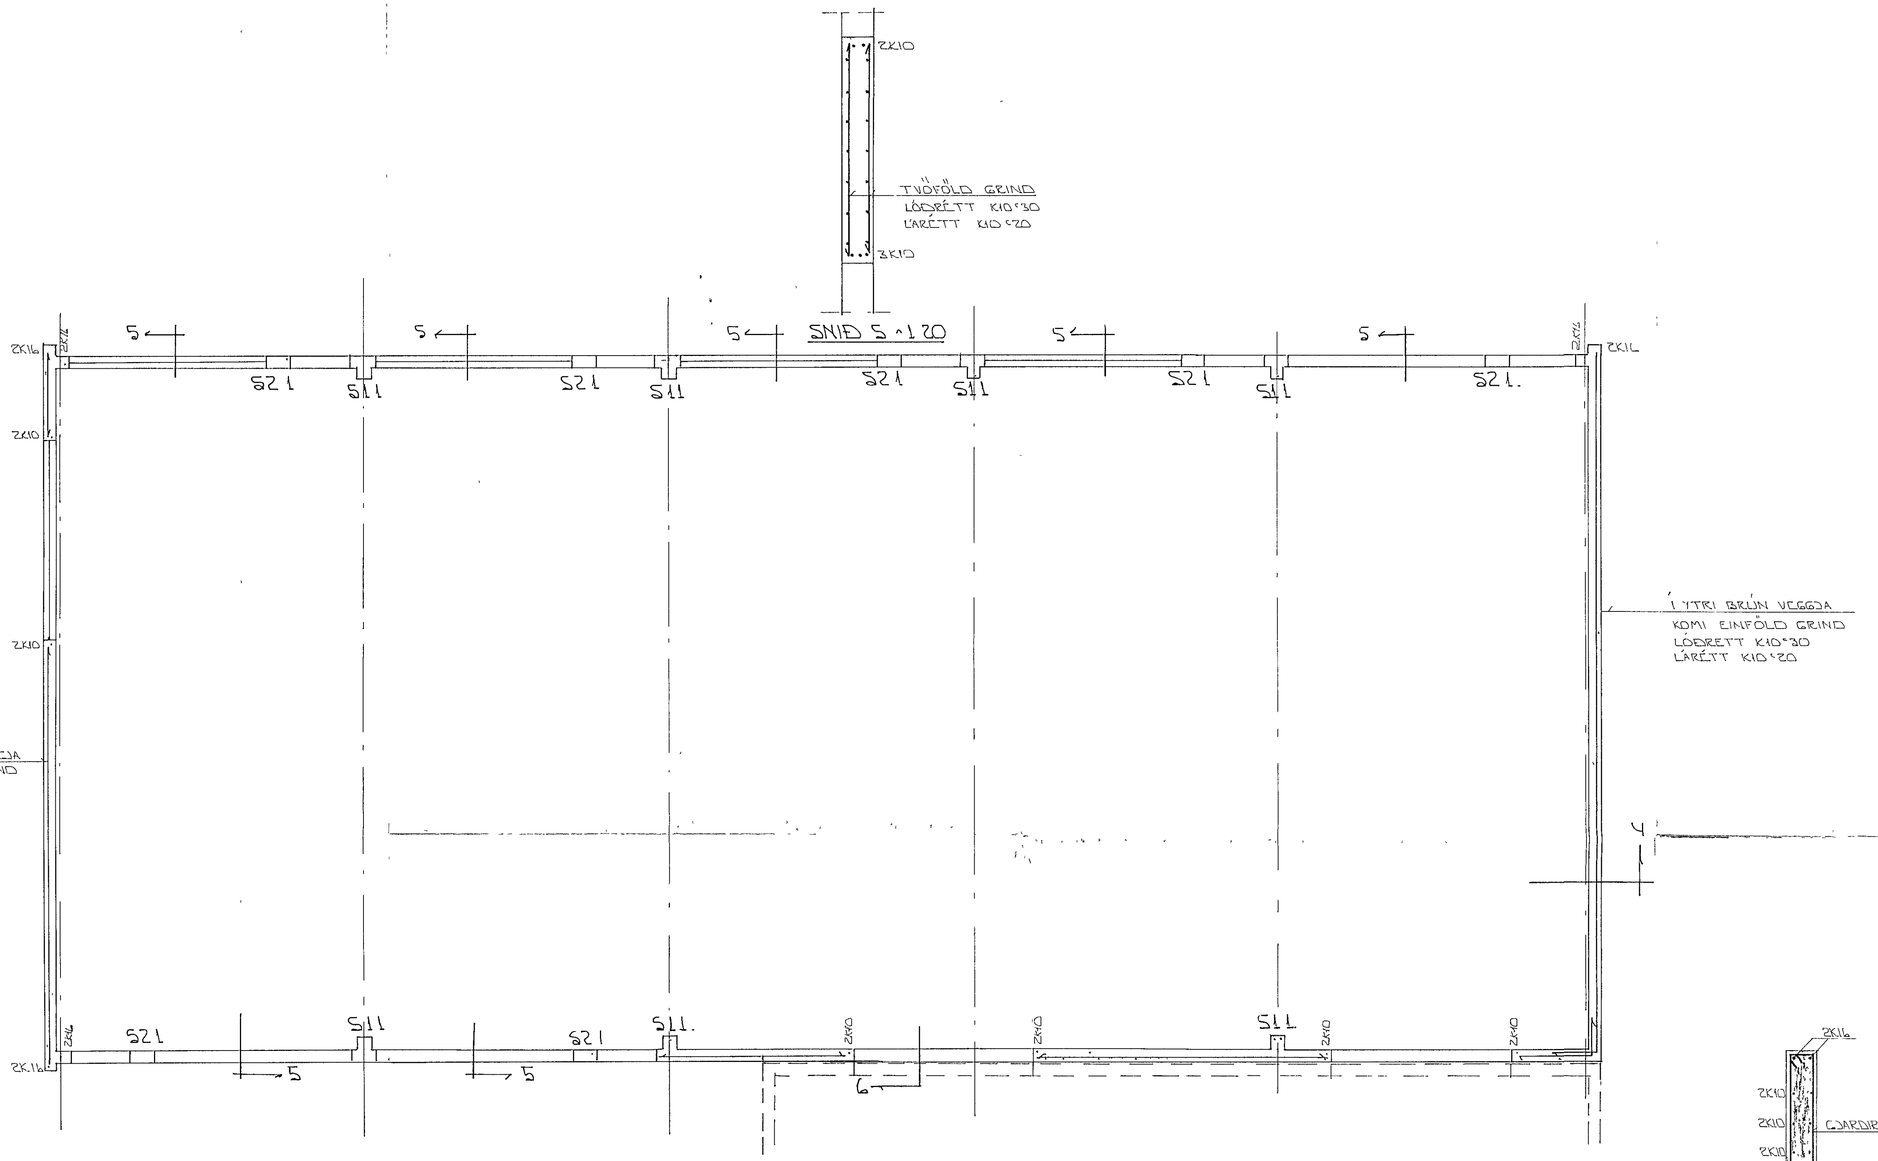
2K10
TVÖFÖLD GRIND
LÓÐRÉTT K10°30
LÁRÉTT K10°20
2K10
SNIÐ 5 - 1:20
5
S21
S11
2K16
2K10
2K10
2K16
2K16
2K10
2K10
2K16
2K10
2K10
2K16
2K10
2K10