



**GRUNNMYND UNDIRSTÖÐUR**  
1:50

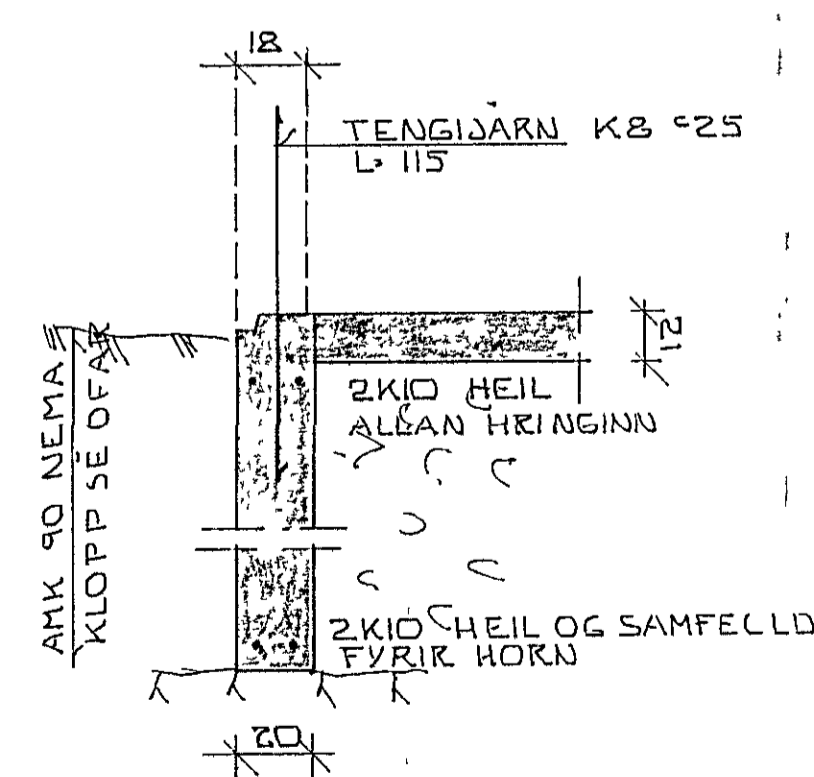


**SNIÐ Í ÚTVEGG**  
1:20

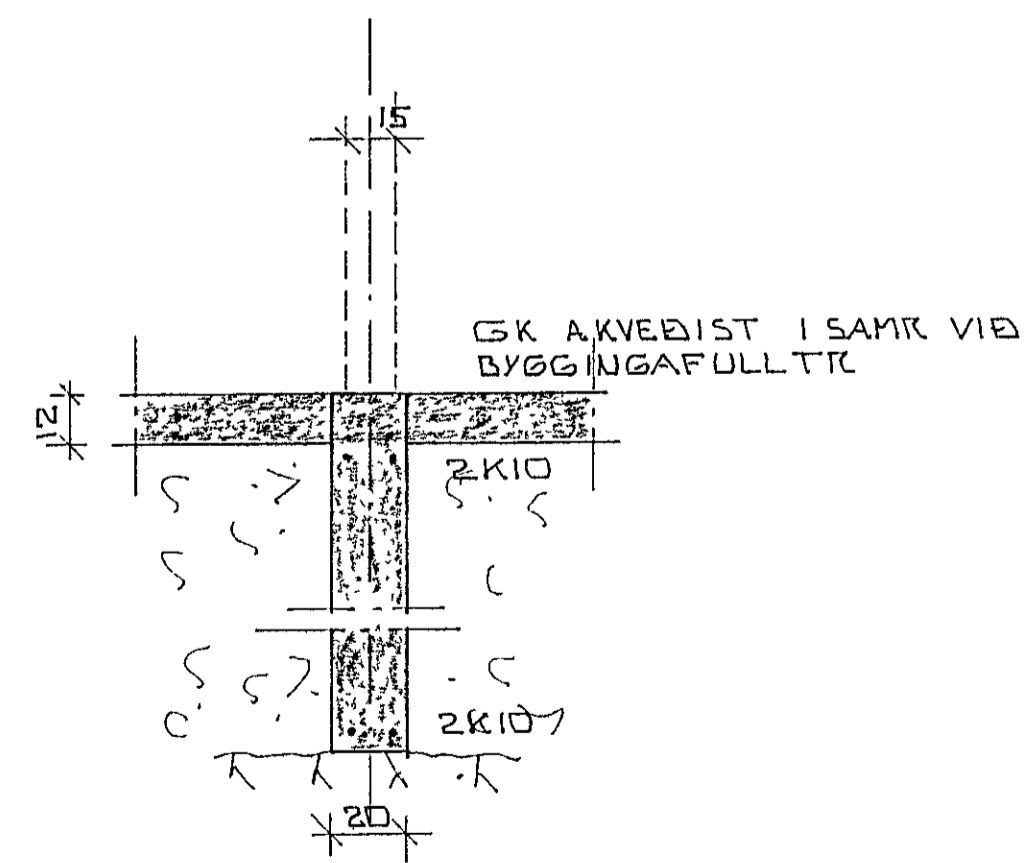

**SNIÐ Í INNVEGG**  
1:20

**SKÝRINGAR**

HREINSA SKAL ALLAN LÍFRÆNAN JARÐVEG UNÐAN UNDIRSTÖÐUM. UNDIRSTÖÐUR HVÍLI Þ HRAUN KLÖPP UNDIR BOTNPLÖTU SKAL FYLJA MEG HRAUN-EDA GRÚSARFYLLINGU OG SKAL HUN ÞRÖPPUÐ MEG "VIBRO" SLEBA Í LOGUM  
STEYPA SE S 200 Í UNDIRSTÖÐUR  
ÞARMAVINNA: ÖLL LOGA SE VANDVIRKISLEGA UNNIN.  
MINNT ER Á KRÖFU RAFVEITU UM SOKKULSKAUT

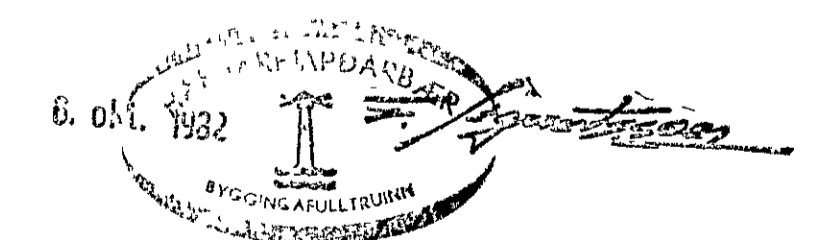

<b>DRANGAHRÁUN B HAFNAKF.</b>		DAGS	810710
GRUNNMYND UNDIRSTÖÐUR		REIKN	<i>Sigurður</i>
MÆLIKV 1:50		TEIKN	<i>Sigurður</i>
SIGURÐUR ÞORLEIFSSON TEKNIFR FT.F.I.		VERK NR	8116
STRANDGÖTU 11 HAFNAKFIRÐI SÍMI 54951		BLAÐ NR	01