


**MÁT - HÚS
100**

Brevlinger		
Nr.	Dags.	Nafn
		Elinberg 25. Hf.
		Asmundur Asmundsson verkfræðingur
		Hlíðarveg 44, Kóp. sml. 44473
		M 110
		M 84-006
		093-09.04.
		/3

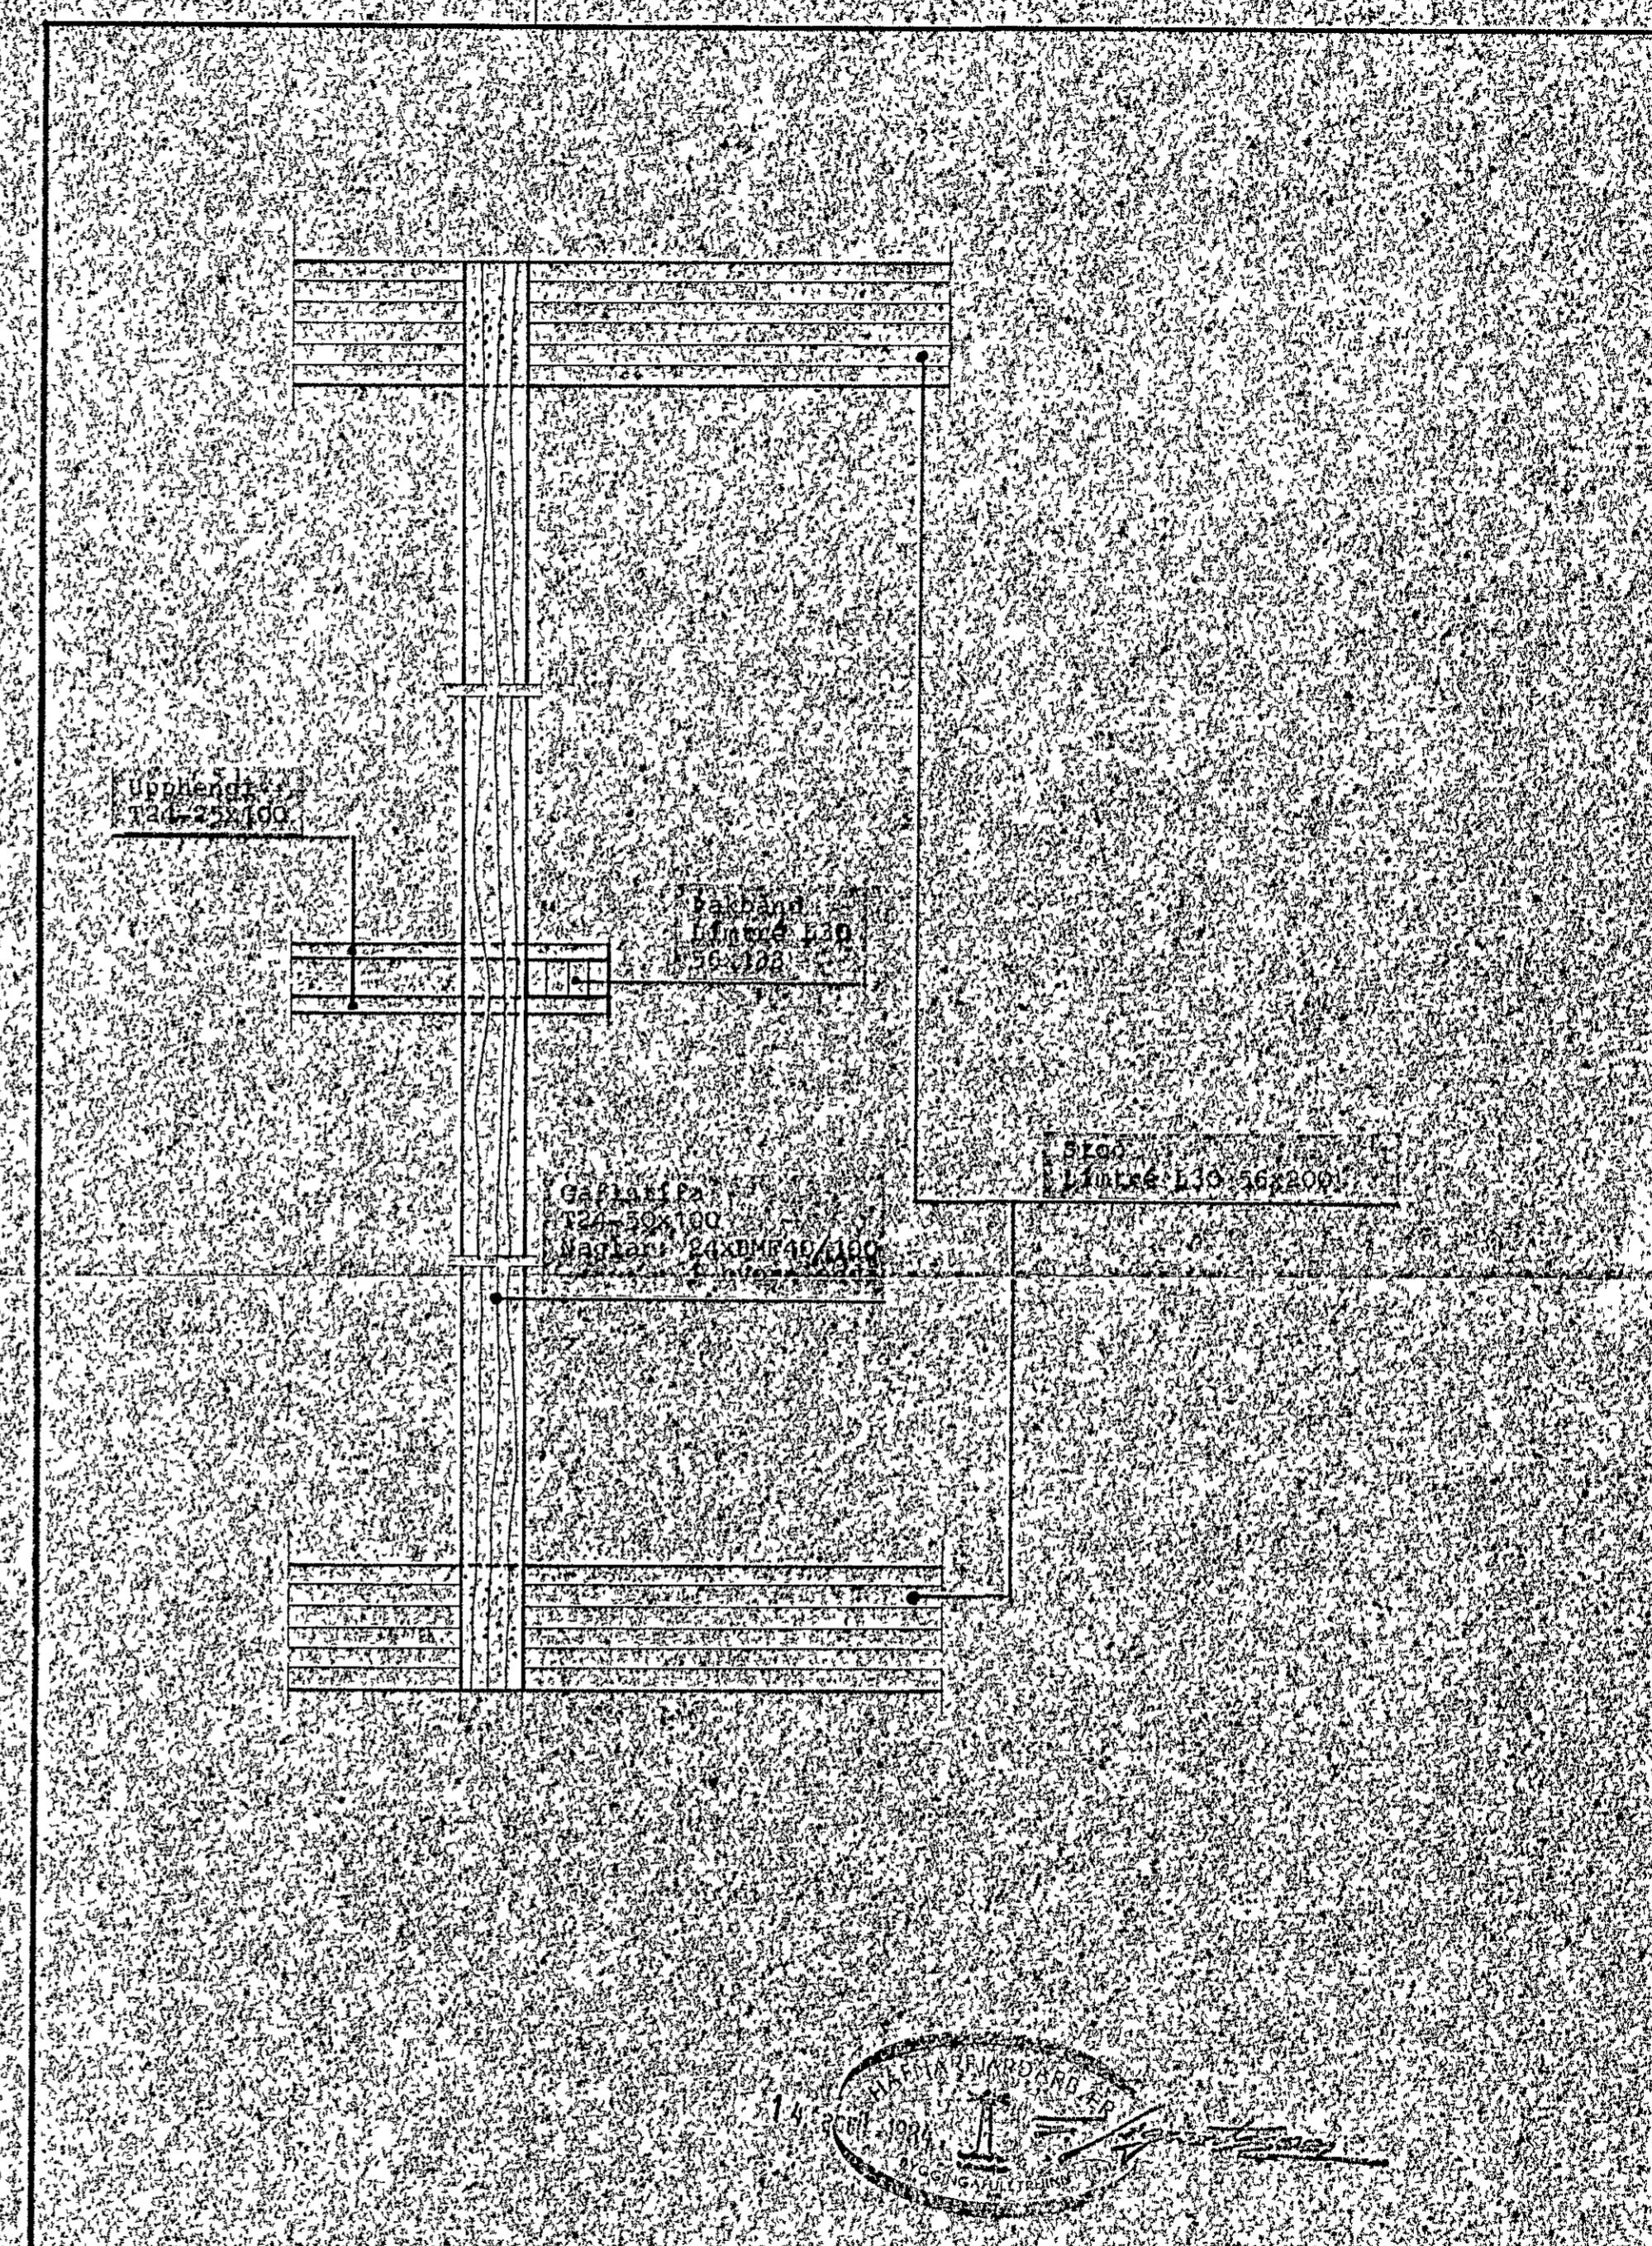

Brevlinger		
Nr.	Dags.	Nafn
		Elinberg 25. Hf.
		Asmundur Asmundsson verkfræðingur
		Hlíðarveg 44, Kóp. sml. 44473
		M 110
		M 84-006
		093-09.04.
		/4