



Sökkur 1:50

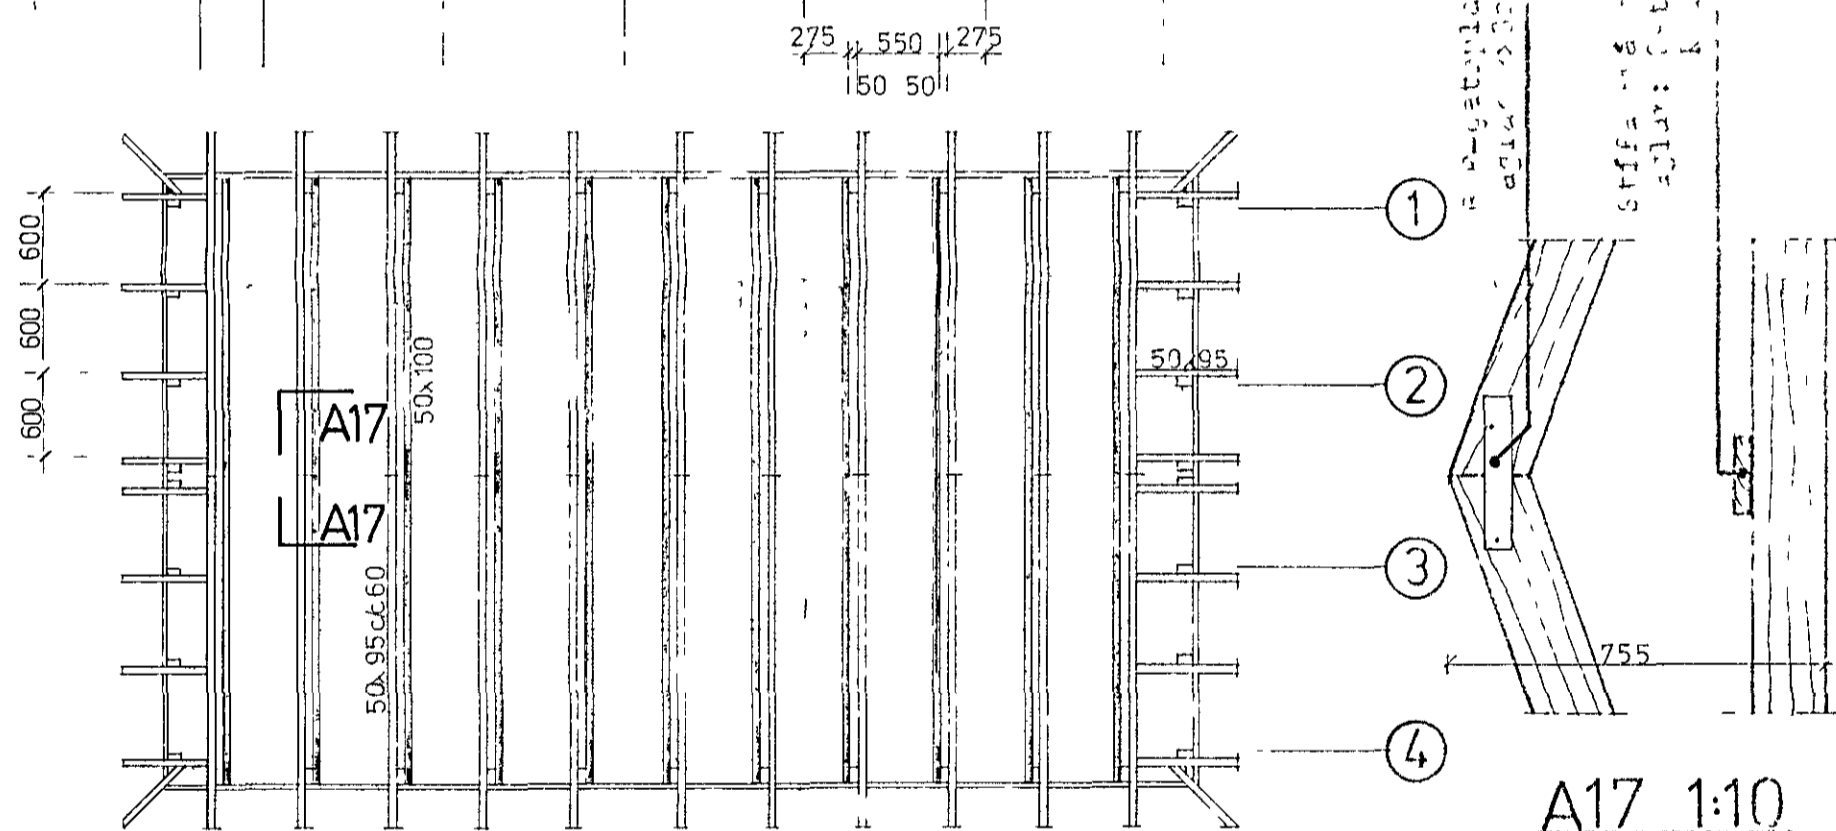

Sperruplan 1:50

Athugasemdir 17


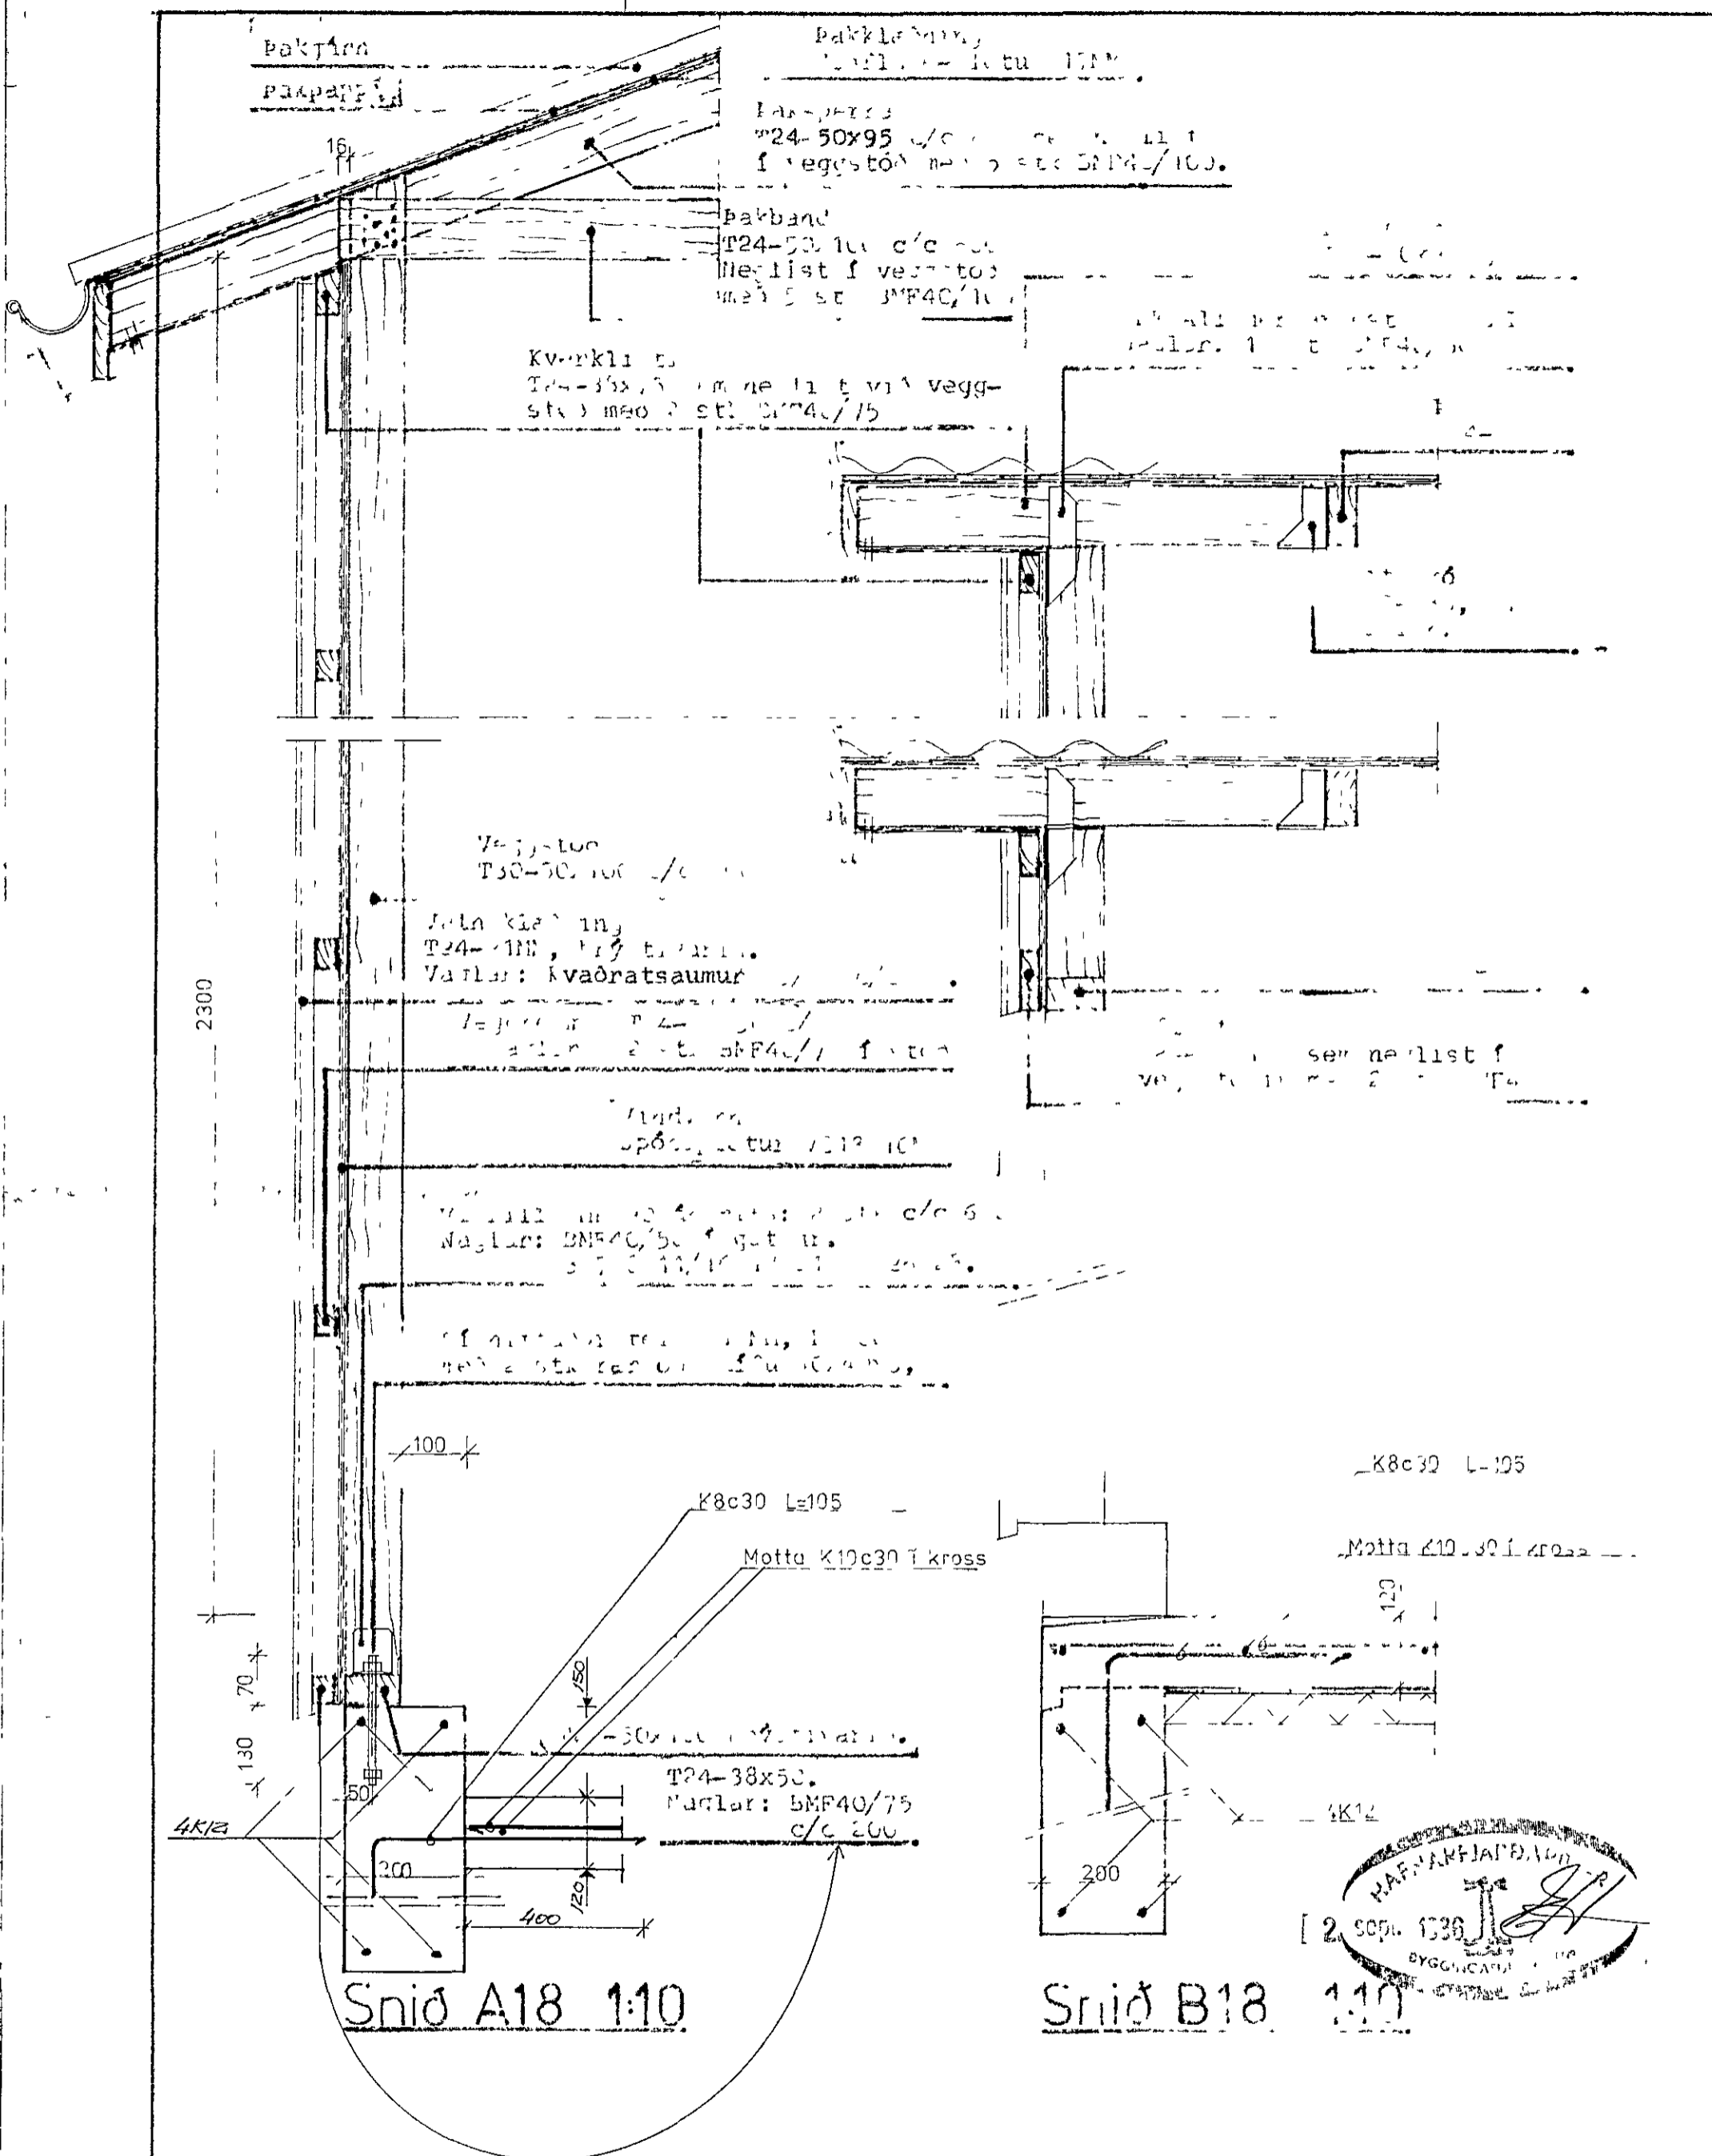

Snjó A18 1:10

Snjó B18 1:10

MAT-HÚS
bilskúr

Breytingar		
Nr	Dags	Nafn
		Ásmundur Ásmundsson verkfræðingur Hlíðarvegi 44 Kop sími 44473
		UNDIRSTODUR og ÞAK

MAT-HÚS
bilskúr

Breytingar		
Nr	Dags	Nafn
1	28.08.06	Ásmundur Ásmundsson verkfræðingur Hlíðarvegi 44 Kop sími 44473

Einiberg 25 Hf.

