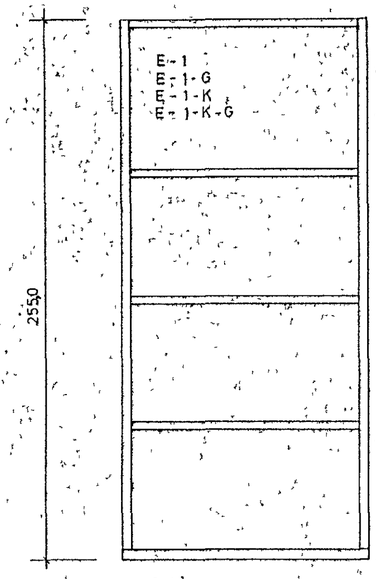

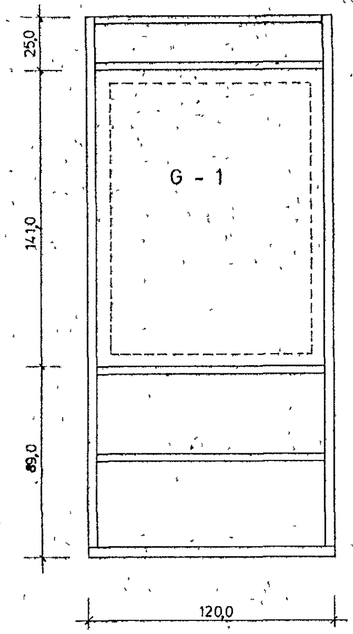

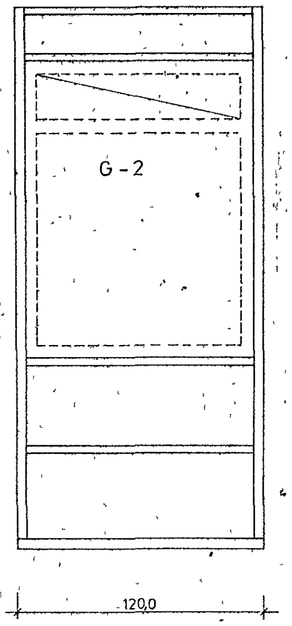

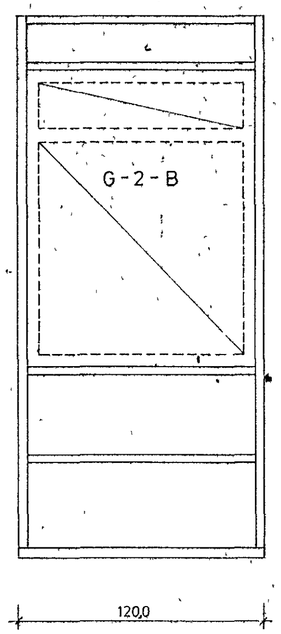

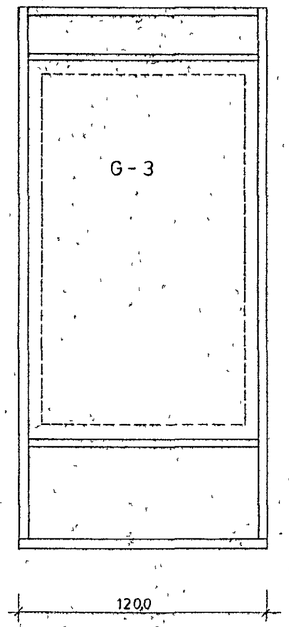

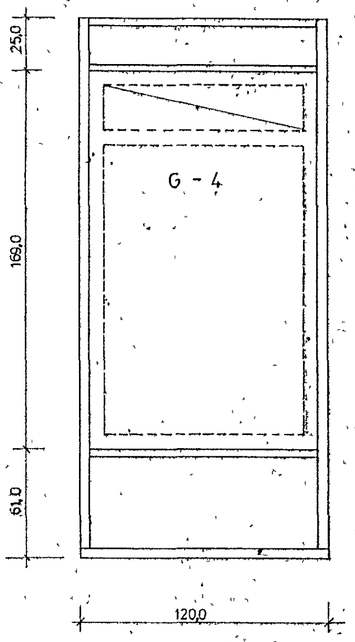

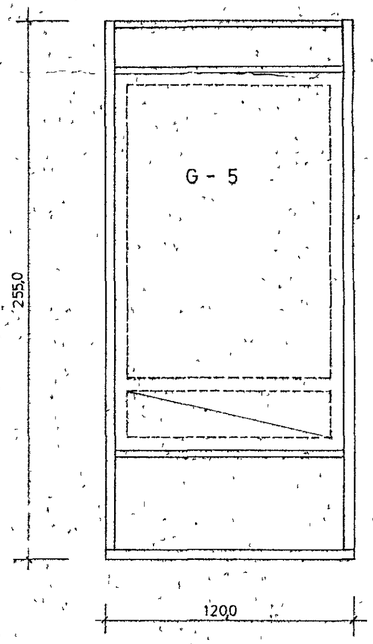

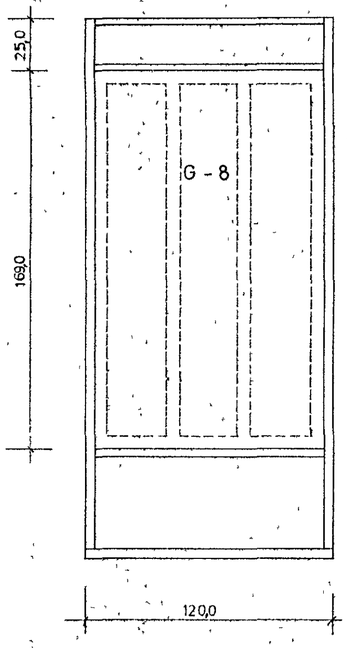

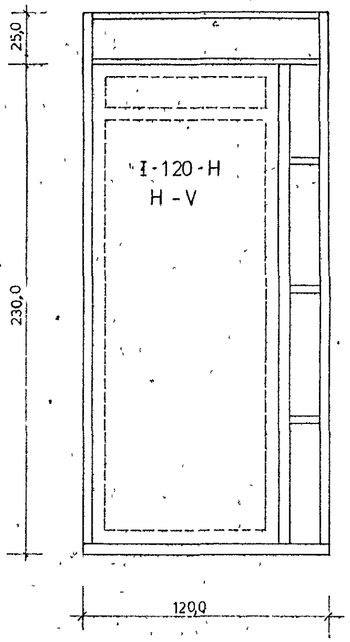

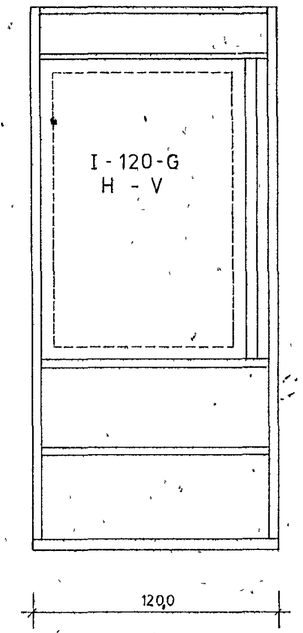

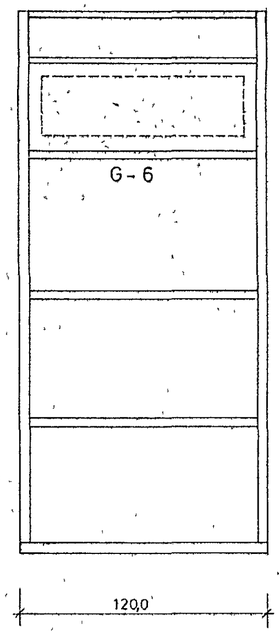

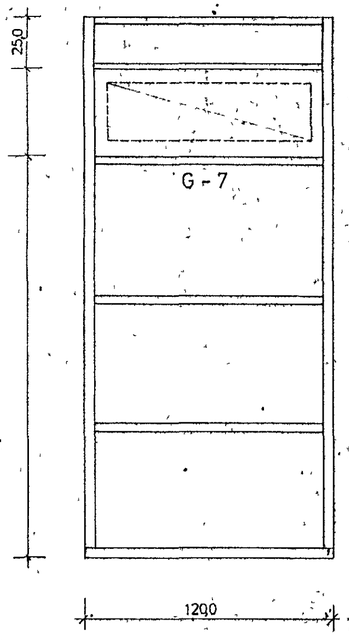

EINIBERG 27 HAFNARFIRÐI

VERKFRÆÐISTOFA SUÐURLANDS hf. Heimahaga 11 Selfossi simi 99-1776			BLAÐ C1
S.G. EININGAHÚS EYRARVEGI 37 SELFOSSI			KVARÐI 1:20
GRINDARTEIKNINGAR AF VEGGEININGUM			REIKN.
			TEIKN. E E
			DAGS 10-3 83
NR	DAGS	BREYTING	AF SAMÞ NR