






SPERRA KLÆDD BEGGJA MEGIN MEÐ KROSSVIÐ SEM  
 NEGLIST Í LÍM 18mm Á ENDUM OG 10mm Á MIÐJU  
 NAGLAR ERU 20/50 ¼ 100mm  
 LÍM SKAL SETJA Í FUGU MILLI TIMBÚRS VIÐ ENDA

SP980 V3 1 20

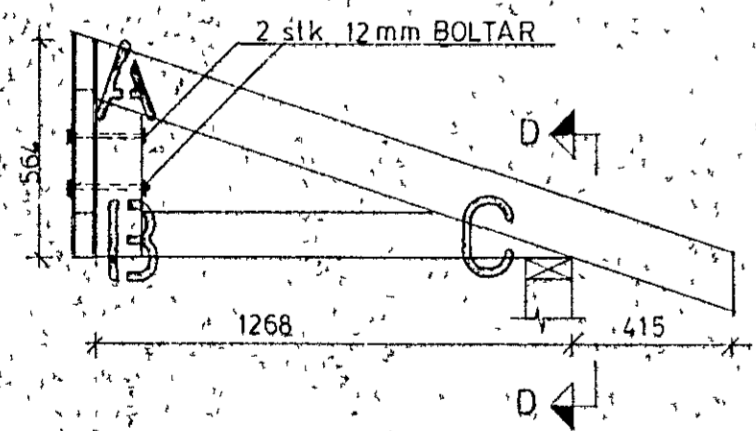


SP130 1 20

3 EINNIG MA'NOTA BITASKO Í STAÐ BOLTA TÐ BMF 238  
 NEGLDUR MEÐ SAMTALS 16stk 40/50

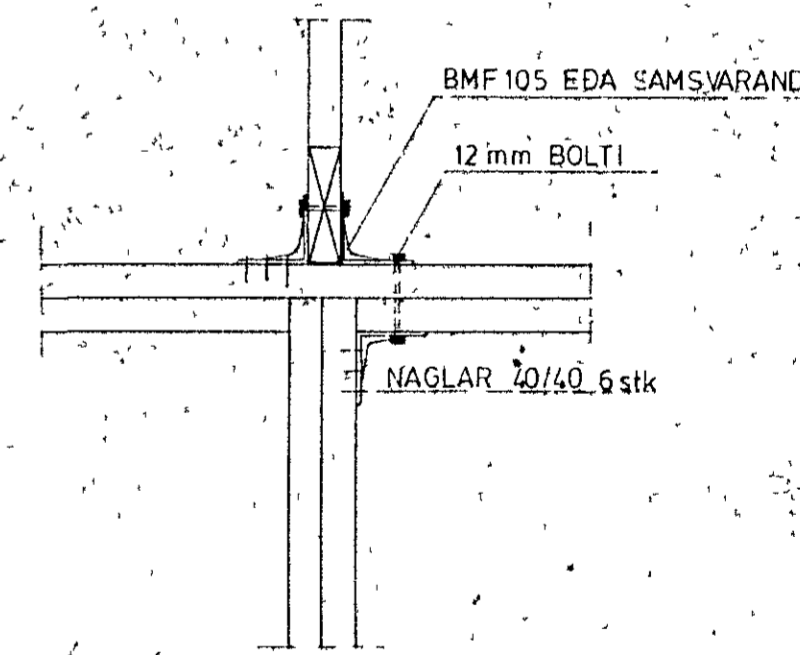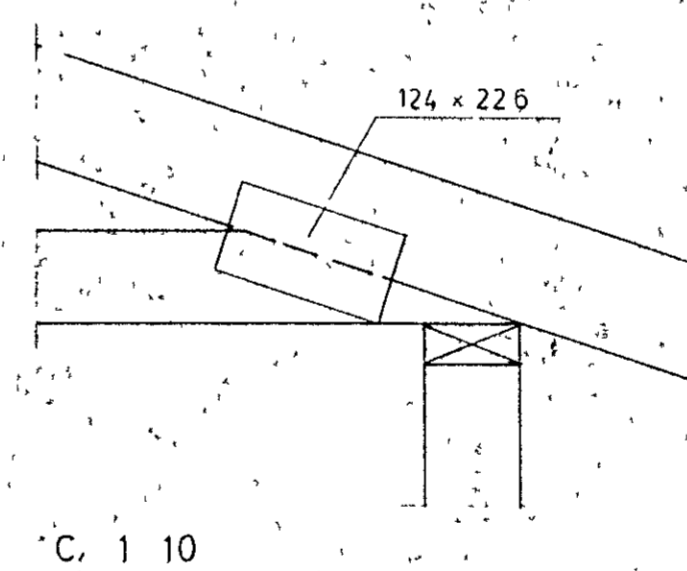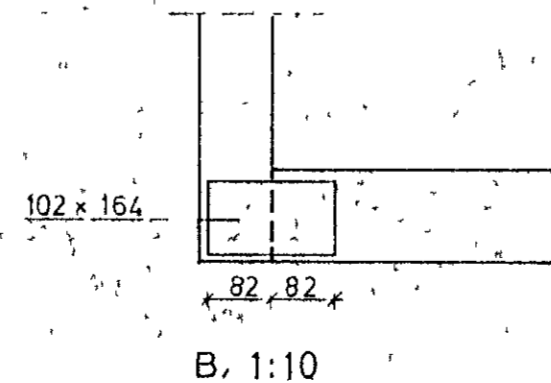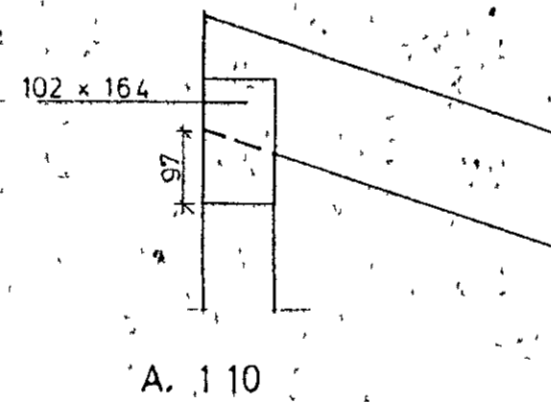

SNID D-D 1 10  
 FESTING VIÐ VEGGEININGAR

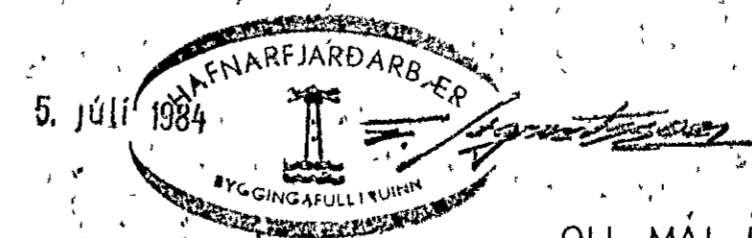

OLL MÁL Í MILLIMETRUM

EINIBERG 27. HAFNAFIRÐI

VERKFRÆÐISTOFA SUÐURLANDS Heimahaga 11 Selfossi sími 99-1776				BLAÐ B 13
SG EININGAÐUS EYRÁRVEGI 37 SELFOSSI				KVARDI 1 20 1 10
SPERRUR SP980 V3 SP130				REIKN PB TEIKN PB
DAGUR 18-6 '84				NR
NB	QAGS	BREYTING	AF	SAMP Erlingur Ingósson