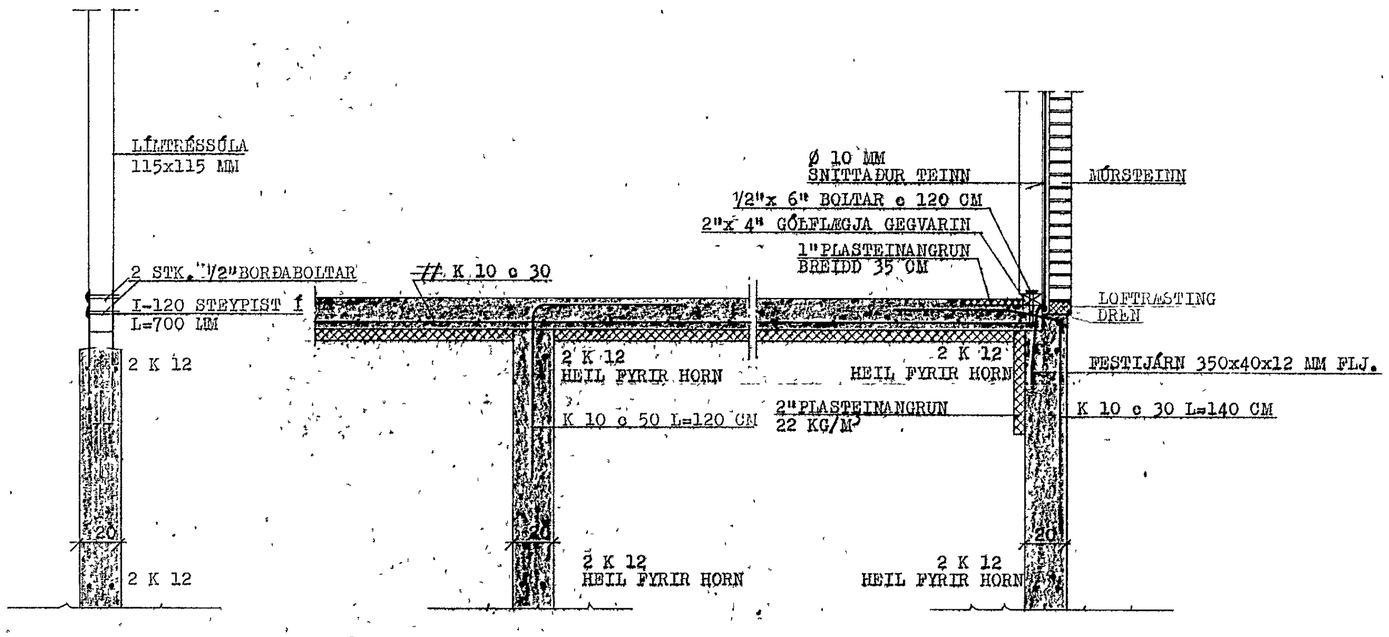

SNIÐ - C 1:20

UNDIRSTAÐA INNVEGGS SNIÐ -B
SNIÐ 1:20

UNDIRSTAÐA ÚTVEGGS SNIÐ -A
SNIÐ 1:20

15. maí 1984

SKÝRINGAR:

STEYPUGÆÐI S-200 SAMKV. ÍSL. STAÐLI Í UNDIRSTÖÐUR
OG GÓLFPLÖTU, SEM STEYPIST MINNST 14 CM ÞYKK.
STEYPUSTYRKTARSTÁL KS 40 MERKT -K.
UNDIR GÓLFPLÖTU SKAL FYLLA MEÐ GRÚS, SEM ÞJAPPAST
Í 40 CM LÖGUM MEÐ VIBRAÞJÖPPU OG VÖKVAST HÆFILEGA.
GÓLFPLÖTU SKAL EINANGRA MEÐ 2"PLASTEINANGRUN (22 KG/M^3)
OG MÁ HÚN 50 CM NIÐUR Á ÚTVEGGI.
UNDIRSTÖÐUR STANDA Á MALARFYLLINGU, SEM ÞJAPPAST Í
LÖGUM OG ÞJÖPPUÐ FAST.
ÞJÖPPUN SKAL MIÐAST VIÐ E-900

HERMANN ISEBARN MTFI		
EINIBERG NR.27, HAFNARFIRÐI		
MÁL	1:20	UNDIRSTÖÐUR SNIÐ
DAGS.	APRÍL 1984	
BLAÐ	2	Hermann Isebarn