



GRUNNMYND M: 1:50

Eining, festing við sókkul skv. serteikningu.

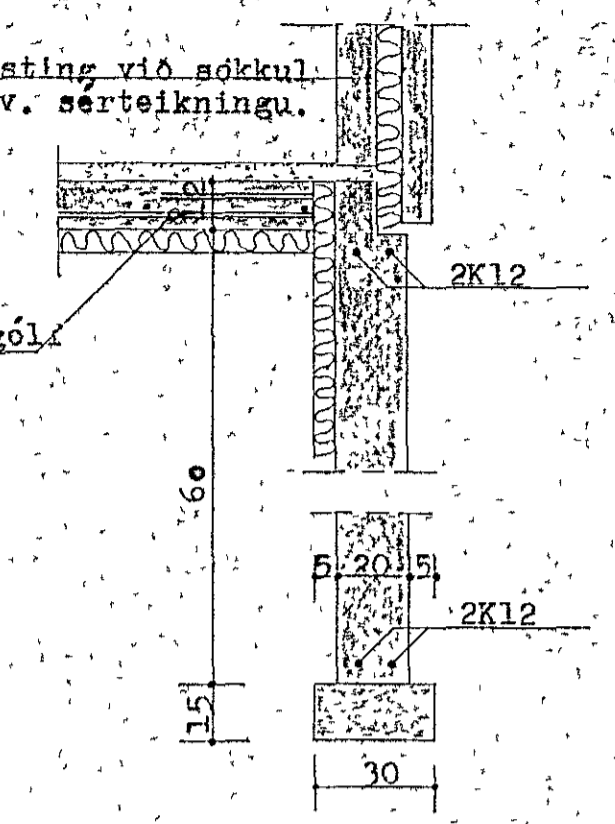


SNÍÐ A-A M: 1:20

K10 c/c 30 grind í gólf

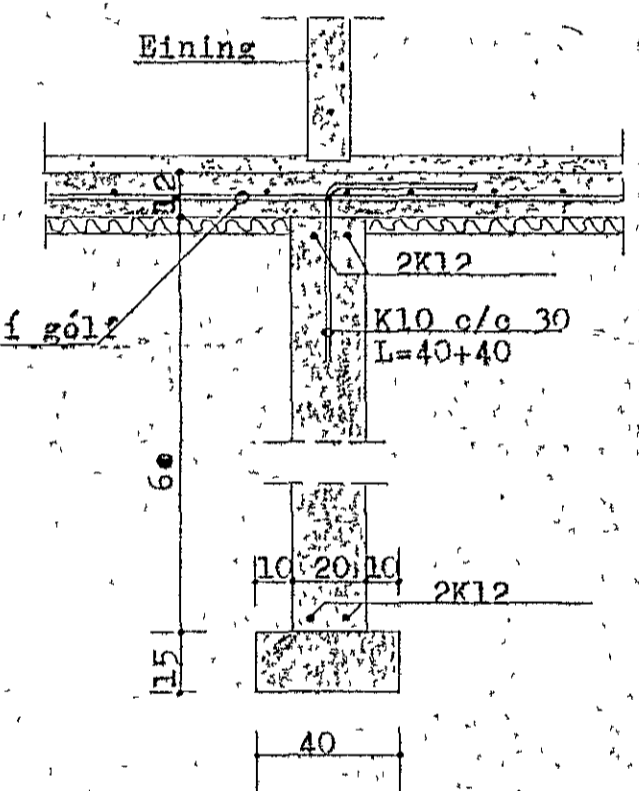

SNÍÐ B-B M: 1:20

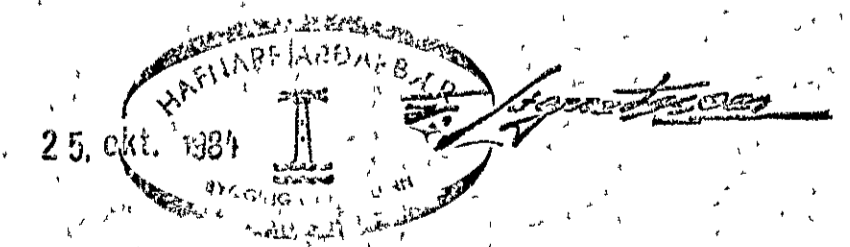

VERKHÖNNUN
VERKFRÆÐI- OG TEIKNISTOFA



BRAUTARHOLT 20 REYKJAVÍK Sími 91-16820
Verknr 215 Teiknad. J.g.
Teiknr 101 Hannad.
Mælikv. 1:50 1:20 Samþykkt. *Samblygð*
Dags Maí 1984 Breytt:

Verkefni: EINIBERG 29, HAFNARFIRÐI

Heiti teikn.: UNDIRSTÖÐUR, SNÍÐ