


Yfir samskeyti eininga komi net Kl89 60 cm breitt.
 Heildarþykkt plötu er 177 cm, þar af er ásteypa 12-13 cm.

Járn í ásteypu: Klo lengd 250 cm 100 stk
 Klo lengd 300 cm 82 stk
 Klo lengd 350 cm 33 stk
 Klo lengd 80 cm 20 stk

Járn í ásteypu M=1:50.

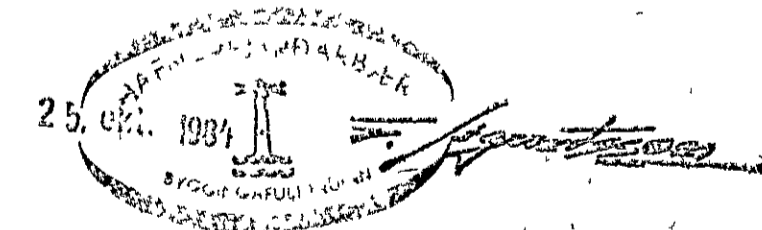

VERKHÖNNUN
 VERKFRÆÐI - OG TEIKNISTOFA



BRAUTARHOLT 20, REYKJAVÍK, sími: 91-16820.

Verknr. 215 Teiknad. g. b. g.

Teikn. nr. 107 Hannad.

Mælikv. 1:50 Samþykkt: *Svein Ingothsson*

Dags. Maí 1984 Breytt:

Verkefni: RINGIBERG 29, HAFNARFIRÐI

Herti teikn. ÁSTEYPA.