


Samþykkt þann
19 MARS 2004

Byggingafræðingur / Hagkerfi
F.H. Kristján Þórásson

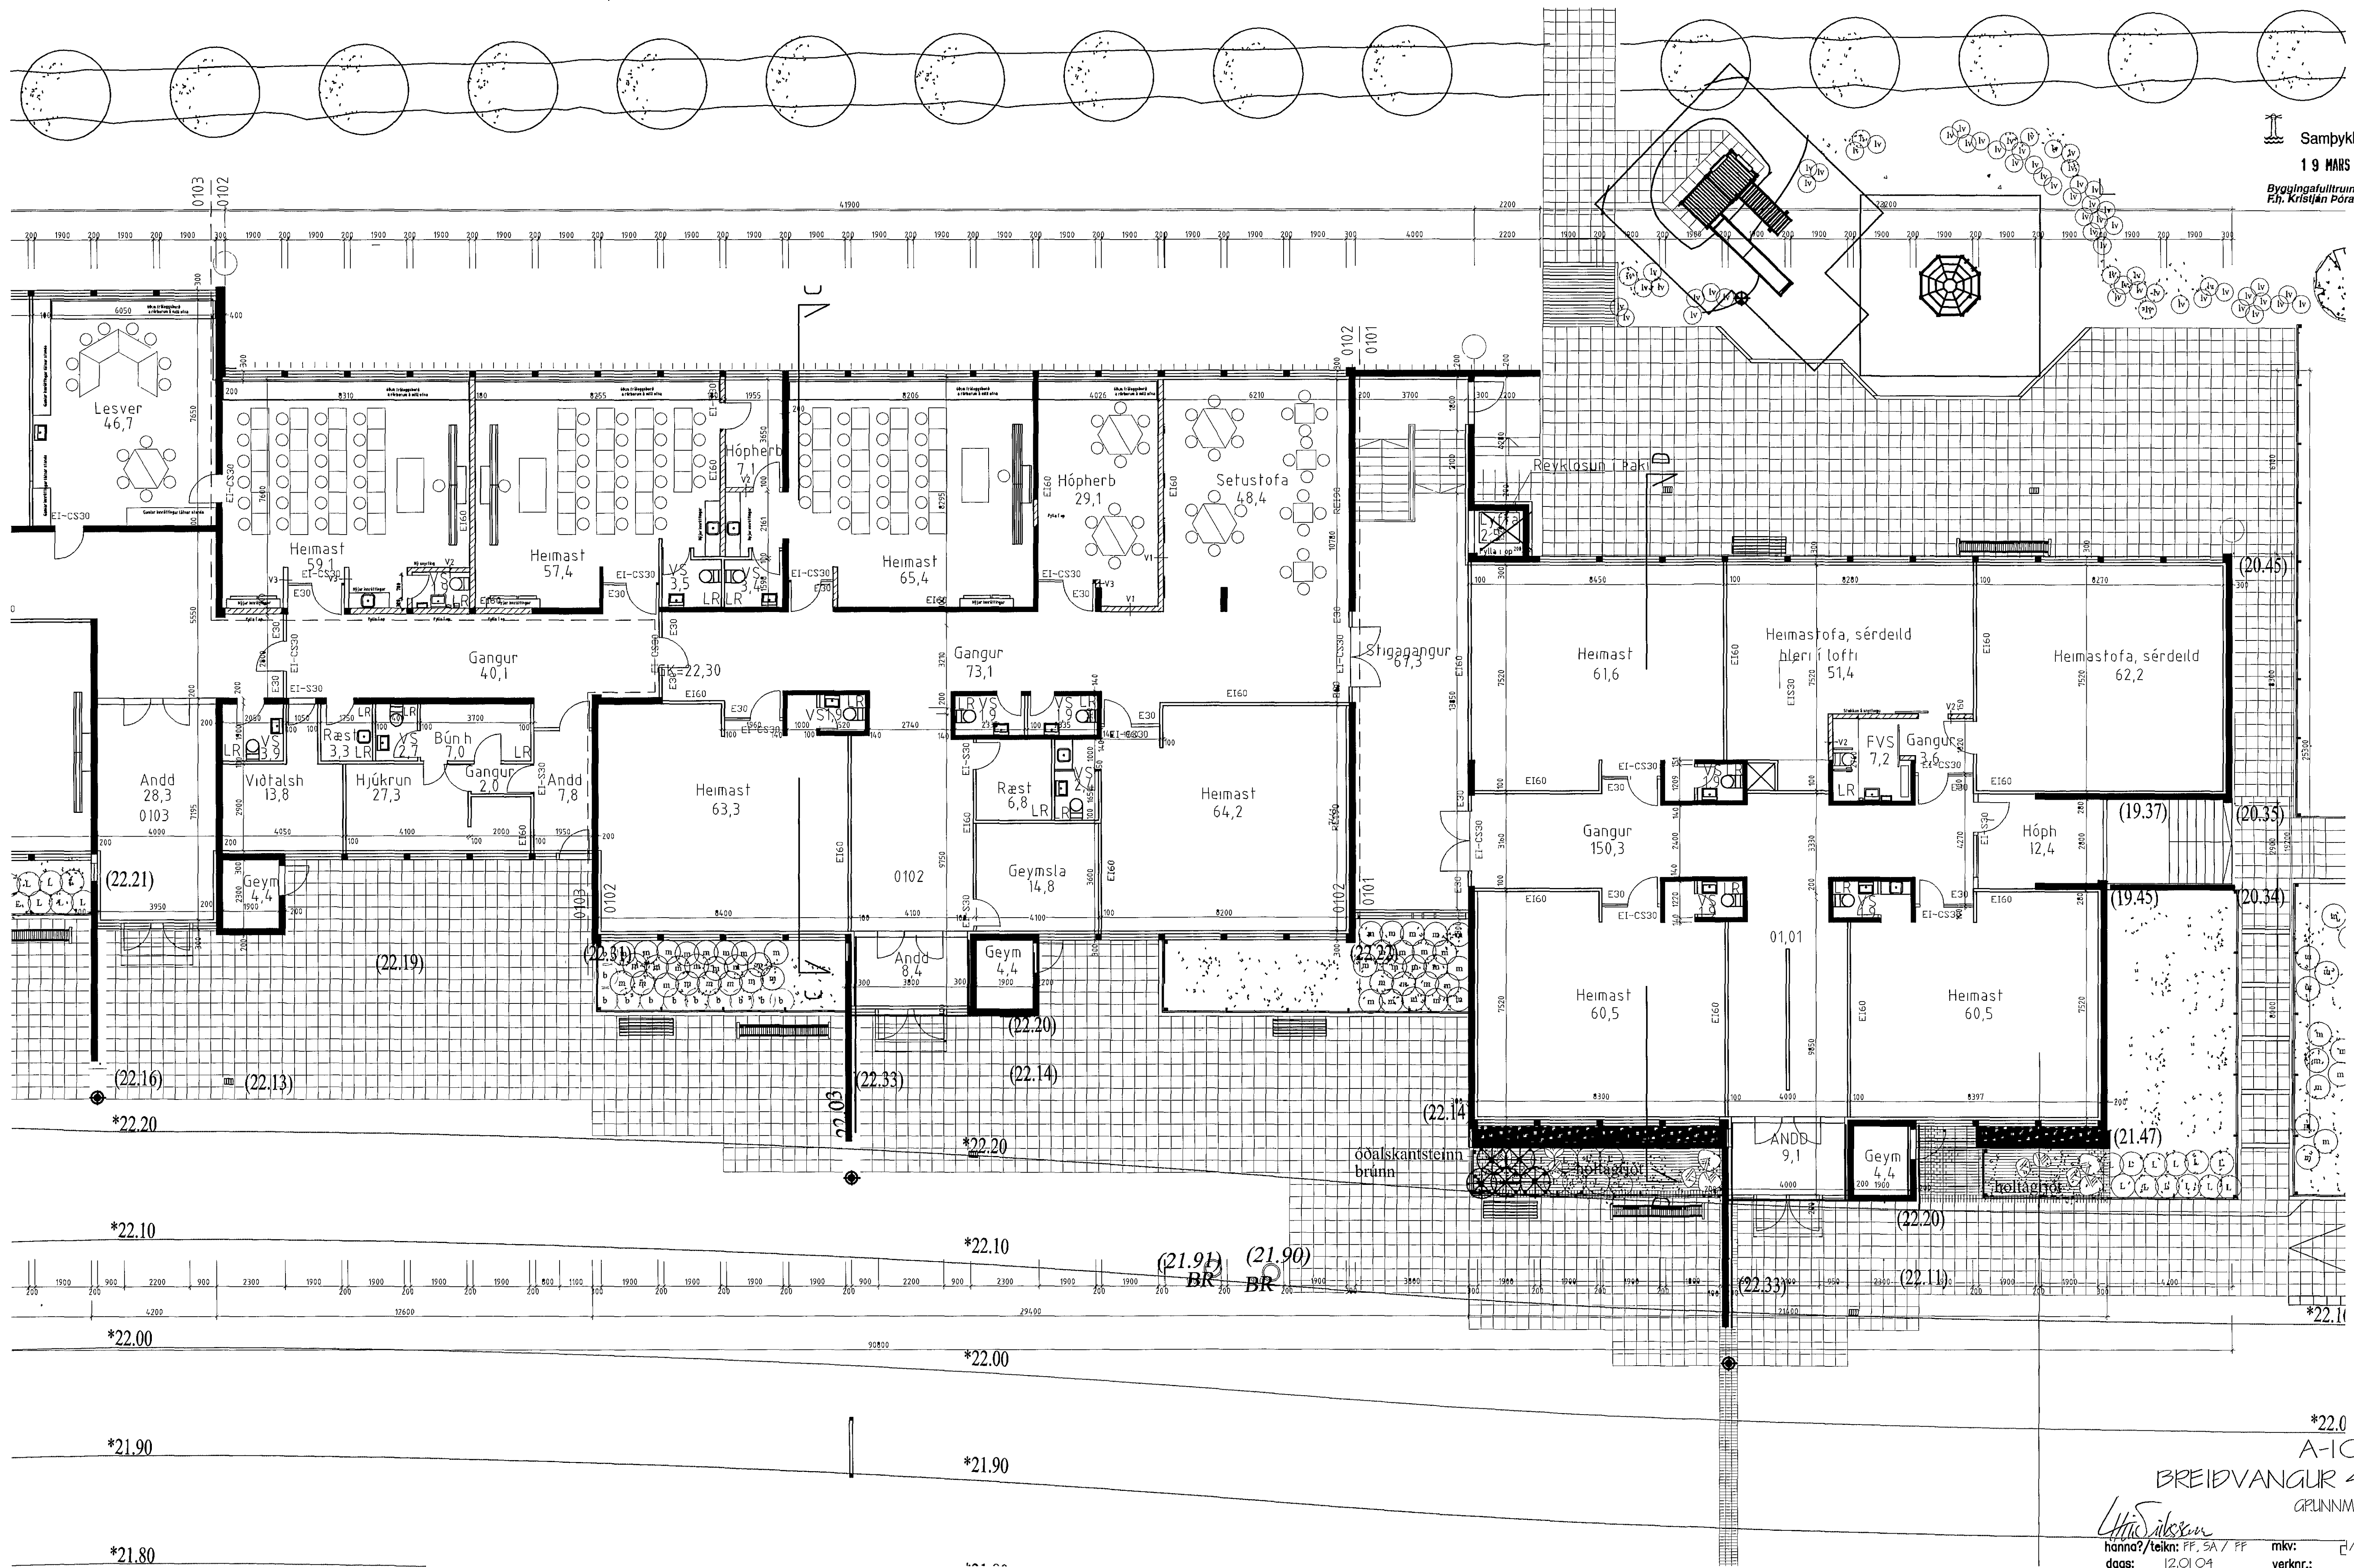

*22.0
A-103
BREIDVANGUR 42
GRUNNMÝND
Uthir Silsson
hanna?/teikn: FF, SA / FF mkv: 2/100
dags: 12.01.04 verknr.: 97
FRÓÐGÆF EMBREKSSON ARCHITECT F.O. 20250-4500, FFARK OG SLANDIA'S
KLAPPARSTÍÐI, 101 NEYKLAB, Sími 551000, FAX 551000
TEIKNISTOFAN THAK