
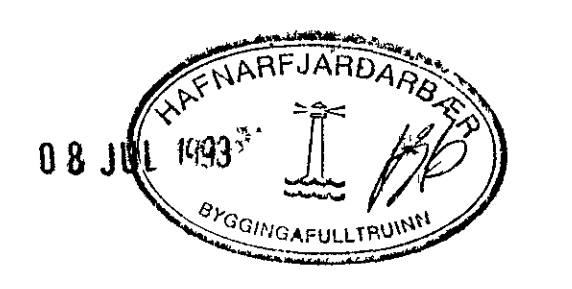


SNID B1  
1:5

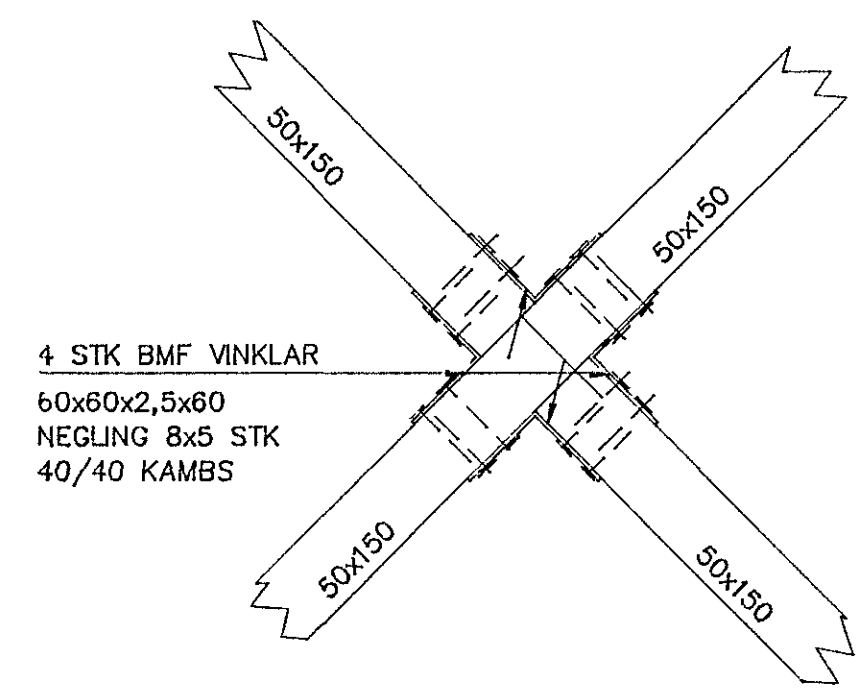

ENGJAHLÍÐ 1, HAFNARFIRÐI			
		ÞAKVIRKI SNID A OG B	
Verkfræðistofa Stefáns og Björns sf. FRV Kt. 610188-1419 Reykjavíkurvegi 88, 220 Hafnarfirði Sími 91-851340 myndsendir 651341		Hannað BG	Teiknað GRT
		Mkv 1:20,1:5	Sambýkkt <i>Björn Þórhildur</i>
		Daga 05.04.1993	Nr 9303-B11-A