



GRUNNMYND 1:50

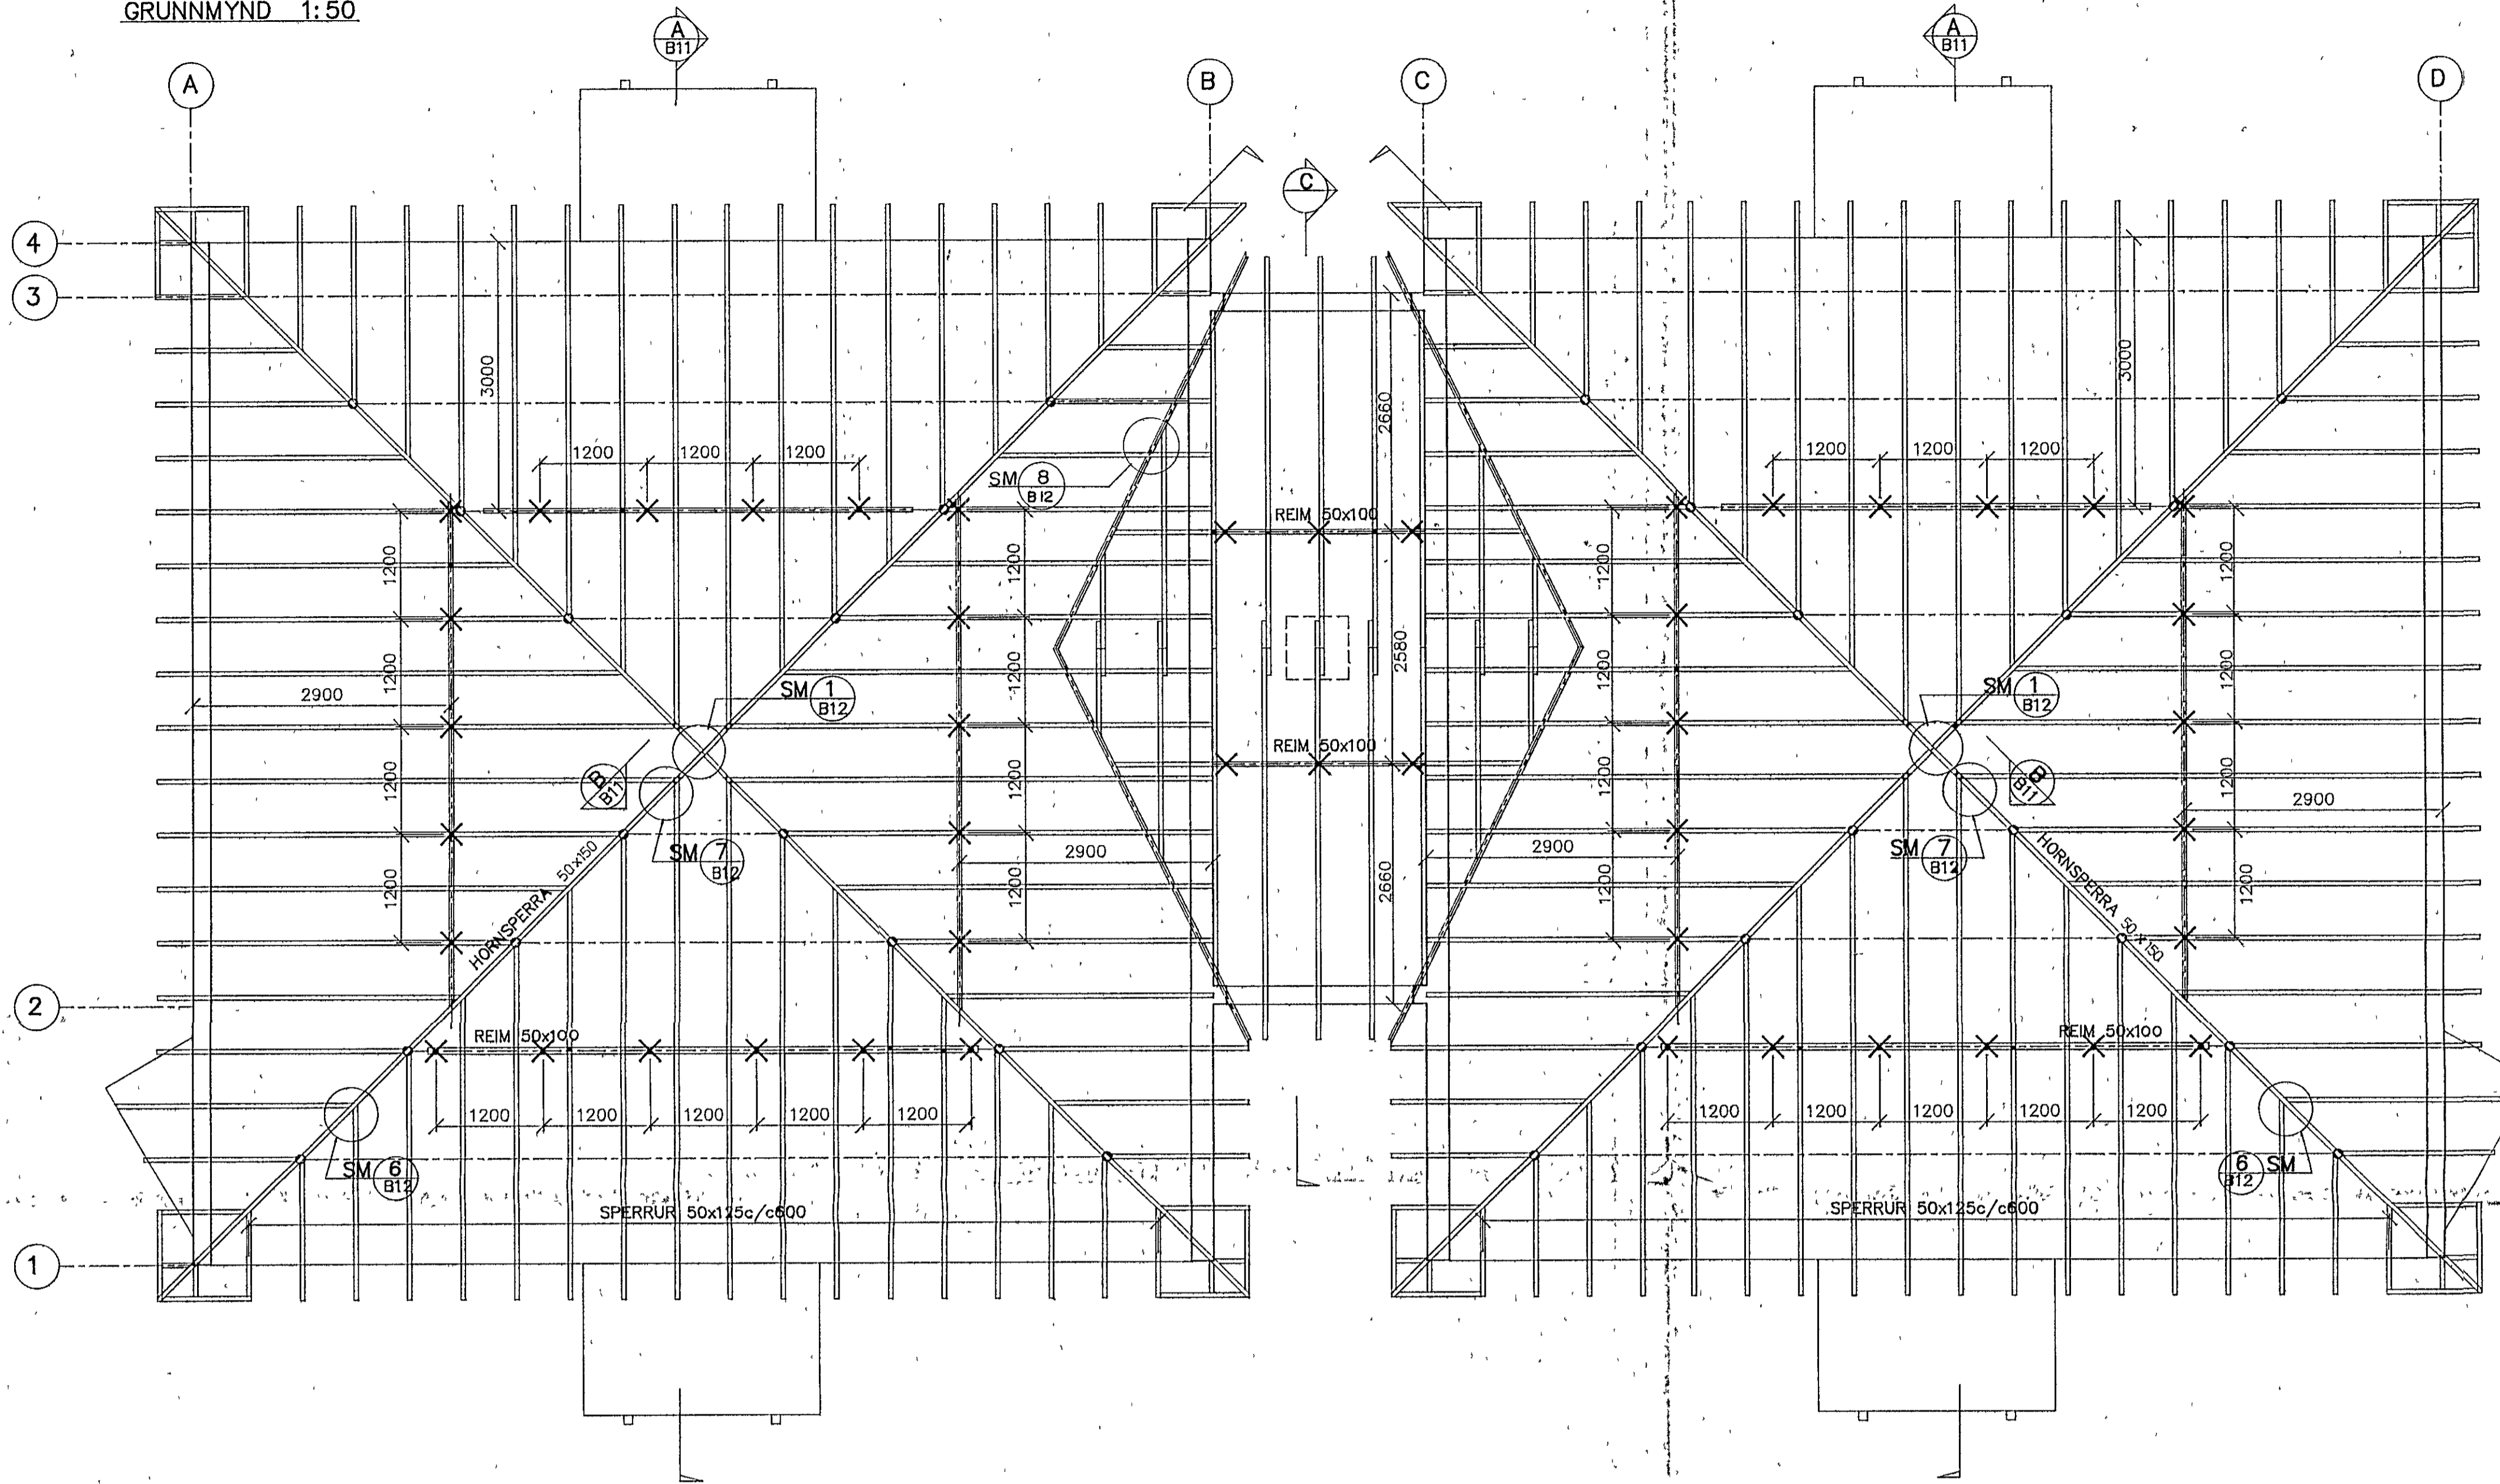

SNID C
1:20

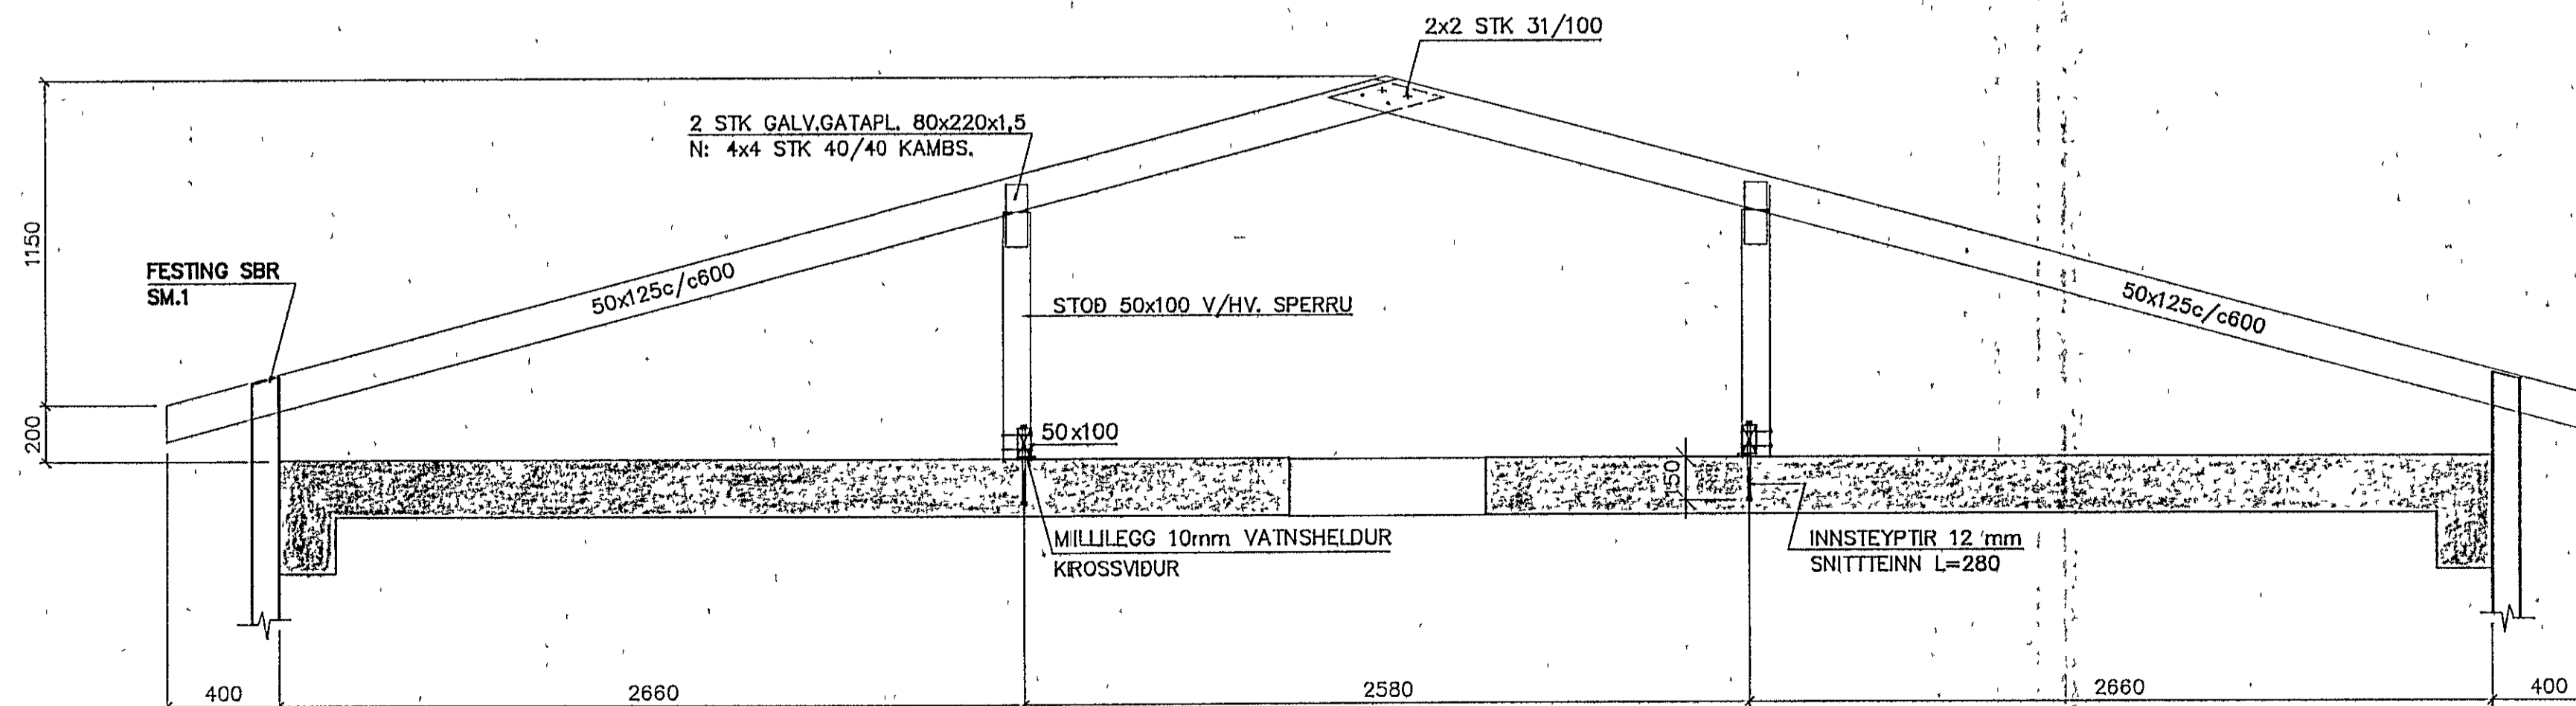

SKÝRINGAR

BURÐARVIRKI
GÆÐAFLOKKUR VIÐS SKAL VERA V. EÐA BETRI.
BURÐARVIÐI SEM LIGGJA AÐ STEYPU EÐA VERÐA FYRIR VEDRUN SKAL FÚAVERJA

BORÐAKLÆÐNING OG PAPPÍ
BORÐAKLÆÐNING ER ÚR 25x150mm BORÐUM ÞÉTTKLETT.
HVERT BORÐ NEGLIST MED 3 STK 31/75 FERSTRENDUM
GALVANISERUÐUM NOGLUM Í HVERJA SPERRU.
SAMSEYTI BORÐA MEGA EKKI VERA FLEIRI EN TVO Í RÖÐ Á SÖMU SPERRU.
ÞAKPAPPI SKAL VERA VATNS- OG VINDHELDUR EN EKKI HINDRA ÚTSTREYMI VATNSGUFU.
GERÐ PAPPA SÉ Í SAMRÆMI VIÐ GERÐ YSTU KLÆÐNINGAR

BÁRUSTÁLKLEÐNING
BÁRUSTÁLKLEÐNINGU SKAL NEGLA Í AÐRA HVERJA HÁBÁRU
NEMA AÐ OFAN OG NEDAN OG VIÐ KANTA,ÞAR SKAL NEGLA Í HVERJA BÁRU.
Í LANGÁTT PLOTUNNAR SKULU VERA 600 mm MILLI NAGLARADA, EN ÞESS SKAL GÆTT AÐ HVER RÖÐ NEGLINGAR DREIFIST Á MINNST-TVO BORÐ.

SKÝRINGAR VIÐ FESTINGAR
ALLAR FESTINGAR, SEM EKKI STEYPAST INN, SKULU VERA GALVAISERADAR SVÖ OG ALLIR NAGLAR.

- ✕ TÁKNAR REIM OG FESTINGU Á REIM
- TÁKNAR ÞAKSTODIR HORNSPERRA OG FESTINGU Á REIM

LOFTUN
VARDANDI FRÁGANG LOFTUNAR, VÍSAST TIL SÉRTEIKNINGA ARKITEKTS

ASKILID, ELDR
TEIKNING OGILD



ENGJAHLÍÐ 1, HAFNARFIRÐI		
BR Þ REIM 05.10.1993		ÞAKVIRKI GRUNNMYND
Verkfræðistofa Stefáns og Björns sf. FRV kt: 610188-1419 Reykjavíkurevigi 68, 220 Hafnarfirði sími: 91-651340 myndsandi: 651341	Hannaó BG Mkv 1:50 Daga 17.03.1993	Teknaó GRT Yfirfari Samþykkt Björn Pétursson 1993 Hj 9303-B10-B