



LOFT YFIR 2. HÆÐ 1:50

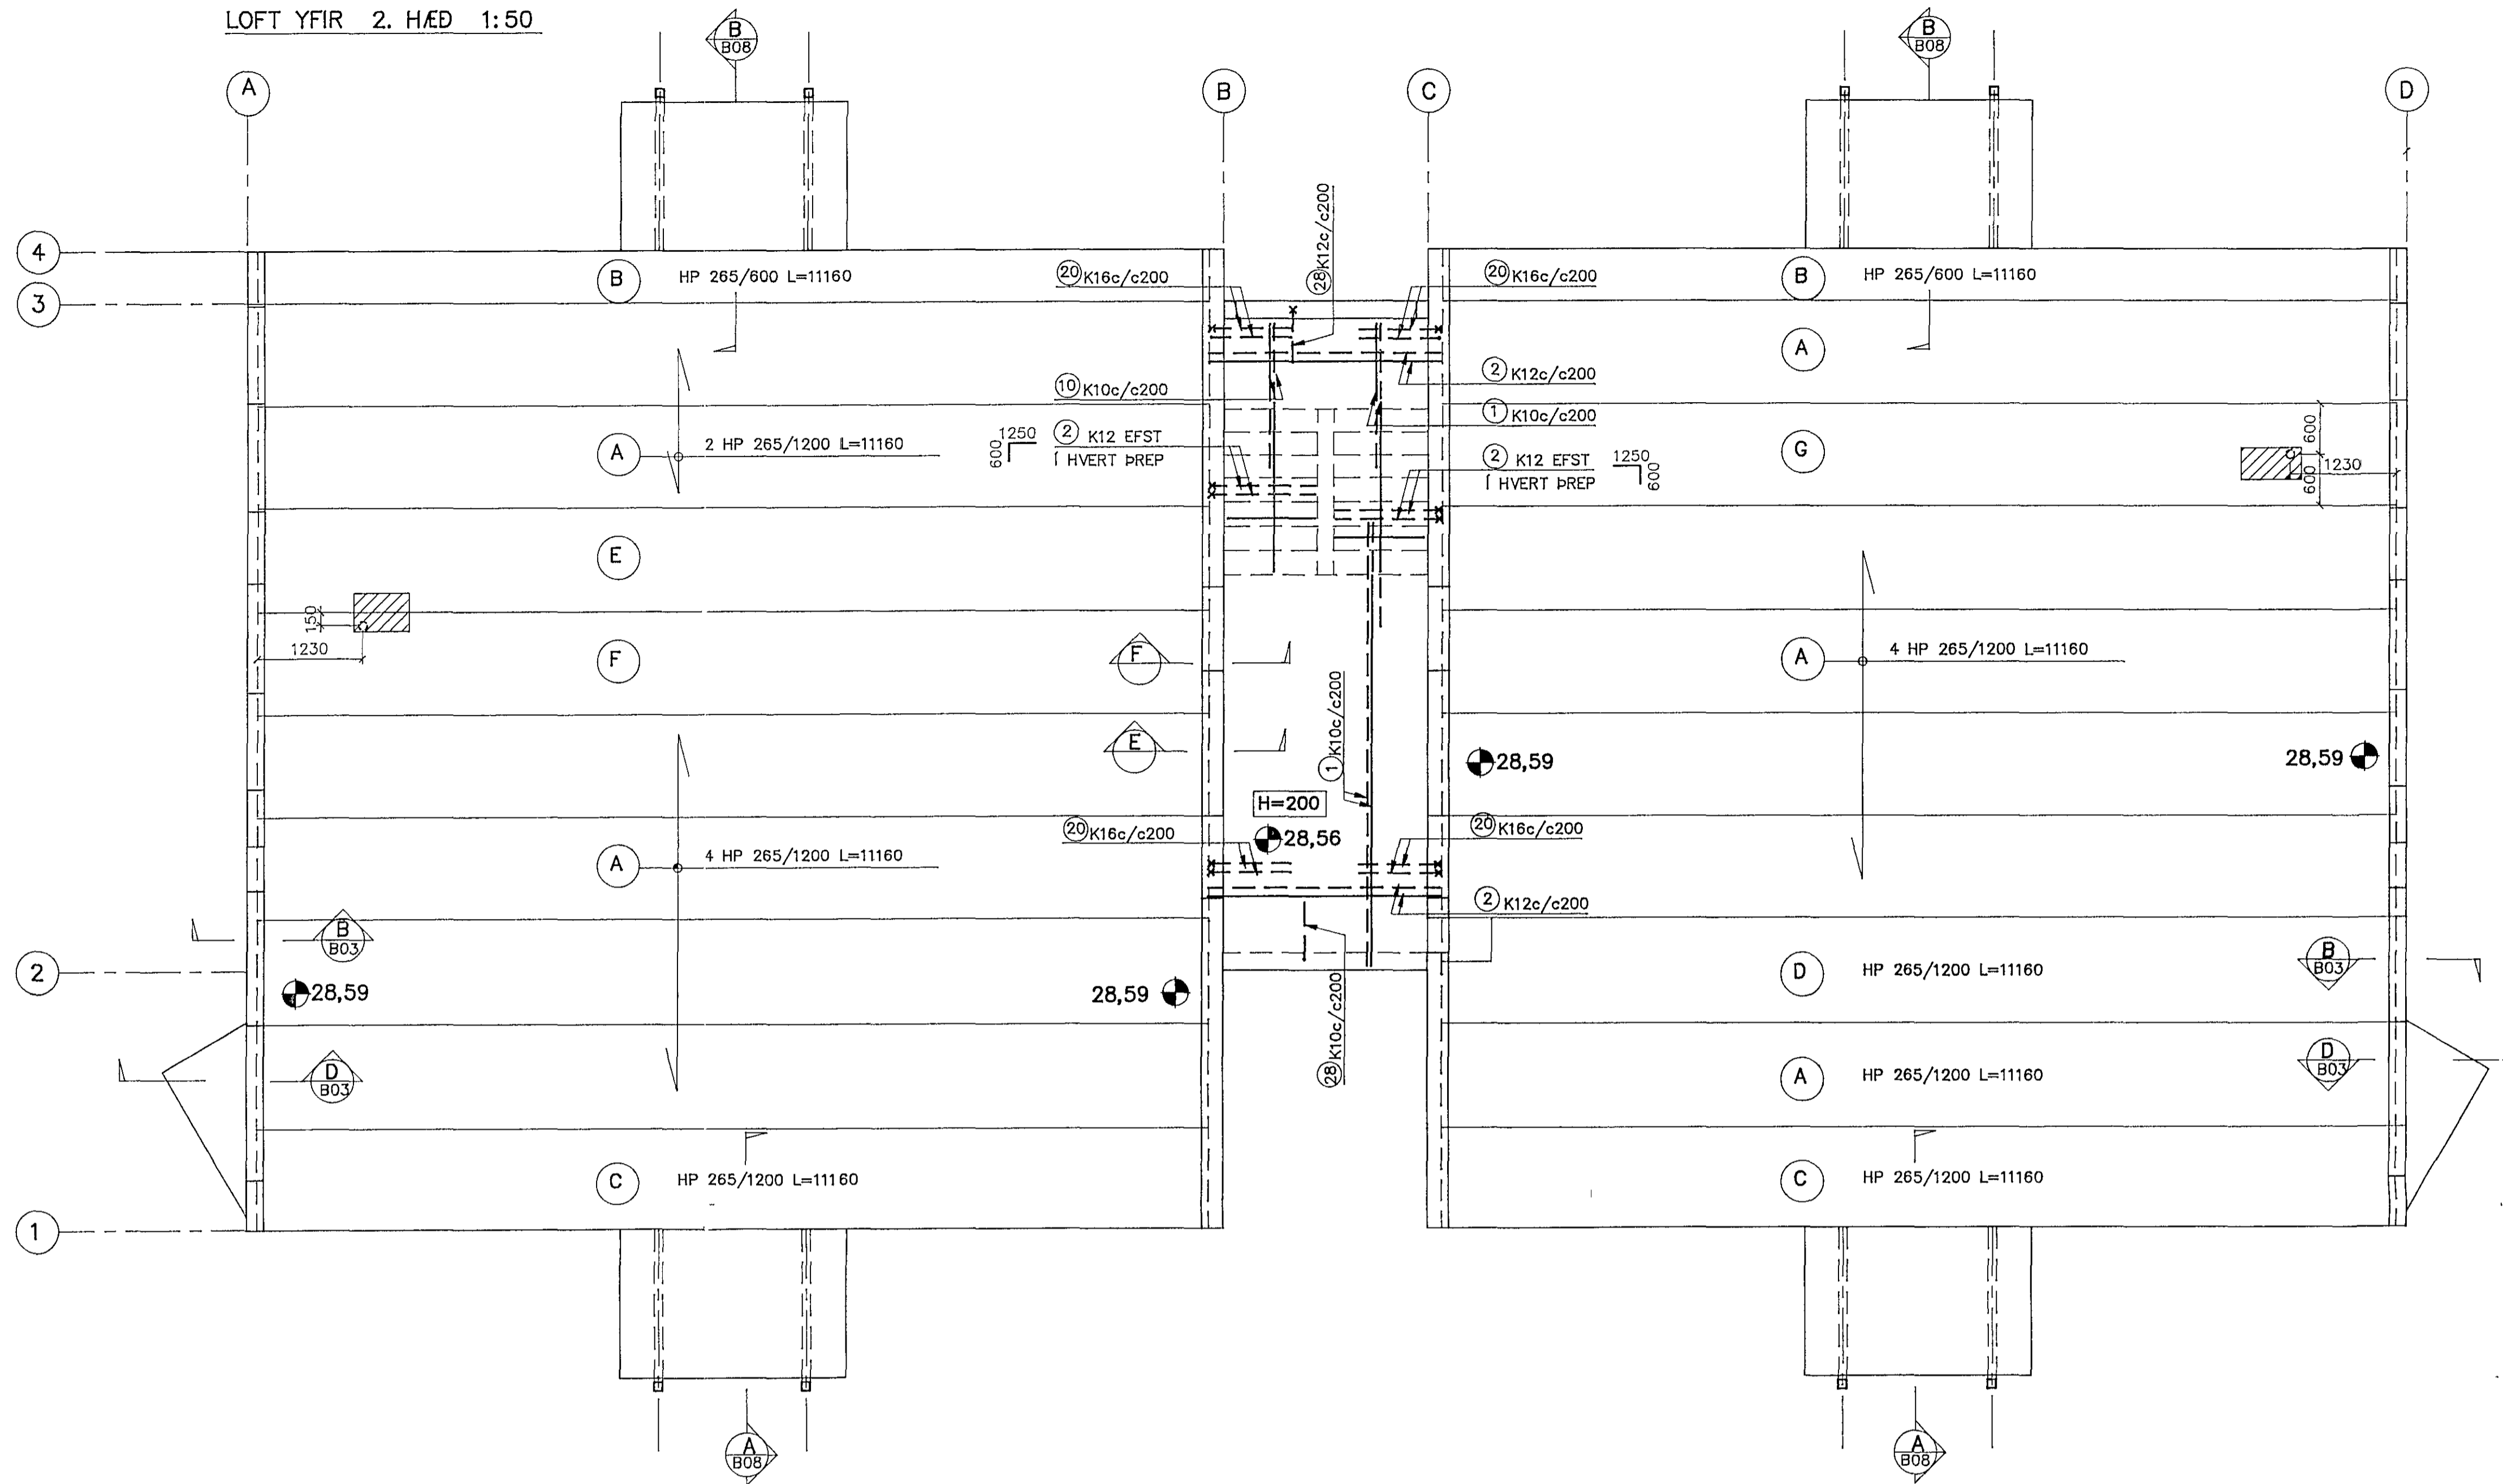

ATH: ÞAR SEM JÄRNAGRIND ER Í HOLRÝMI PLATNA NÆST SVÖLUM ÞARF AD ÞRÆÐA HANA Í HOLRÝMI FYRIR UPPSETNINGU PLATNANNA

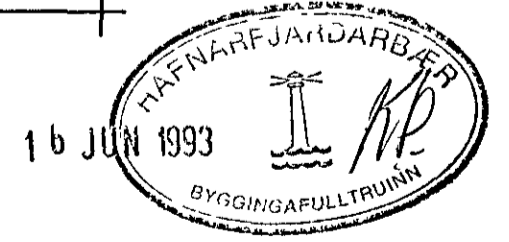

ENGJAHLÍÐ 1, HAFNARFIRÐI			
HOLPLÖTUR		LOFT YFIR 2. HÆÐ	
GRUNNMYND		GRUNNMYND	
Verkfræðistofa Stefáns og Björns sf. FRV	Hannað BG	Teiknað GRT	Yfirfarið
kt 610188-1419	Mkv 1:50	Sampykkt <i>Þórunn Þórunn</i>	
Reykjavíkurlægi 68, 220 Hafnarfjörð	Daga 30.03.93	Nr 9303-B05-A	
sfni 91-651340	myndsendfr 651341		