


jarðhæð - grunnmynd 1:100

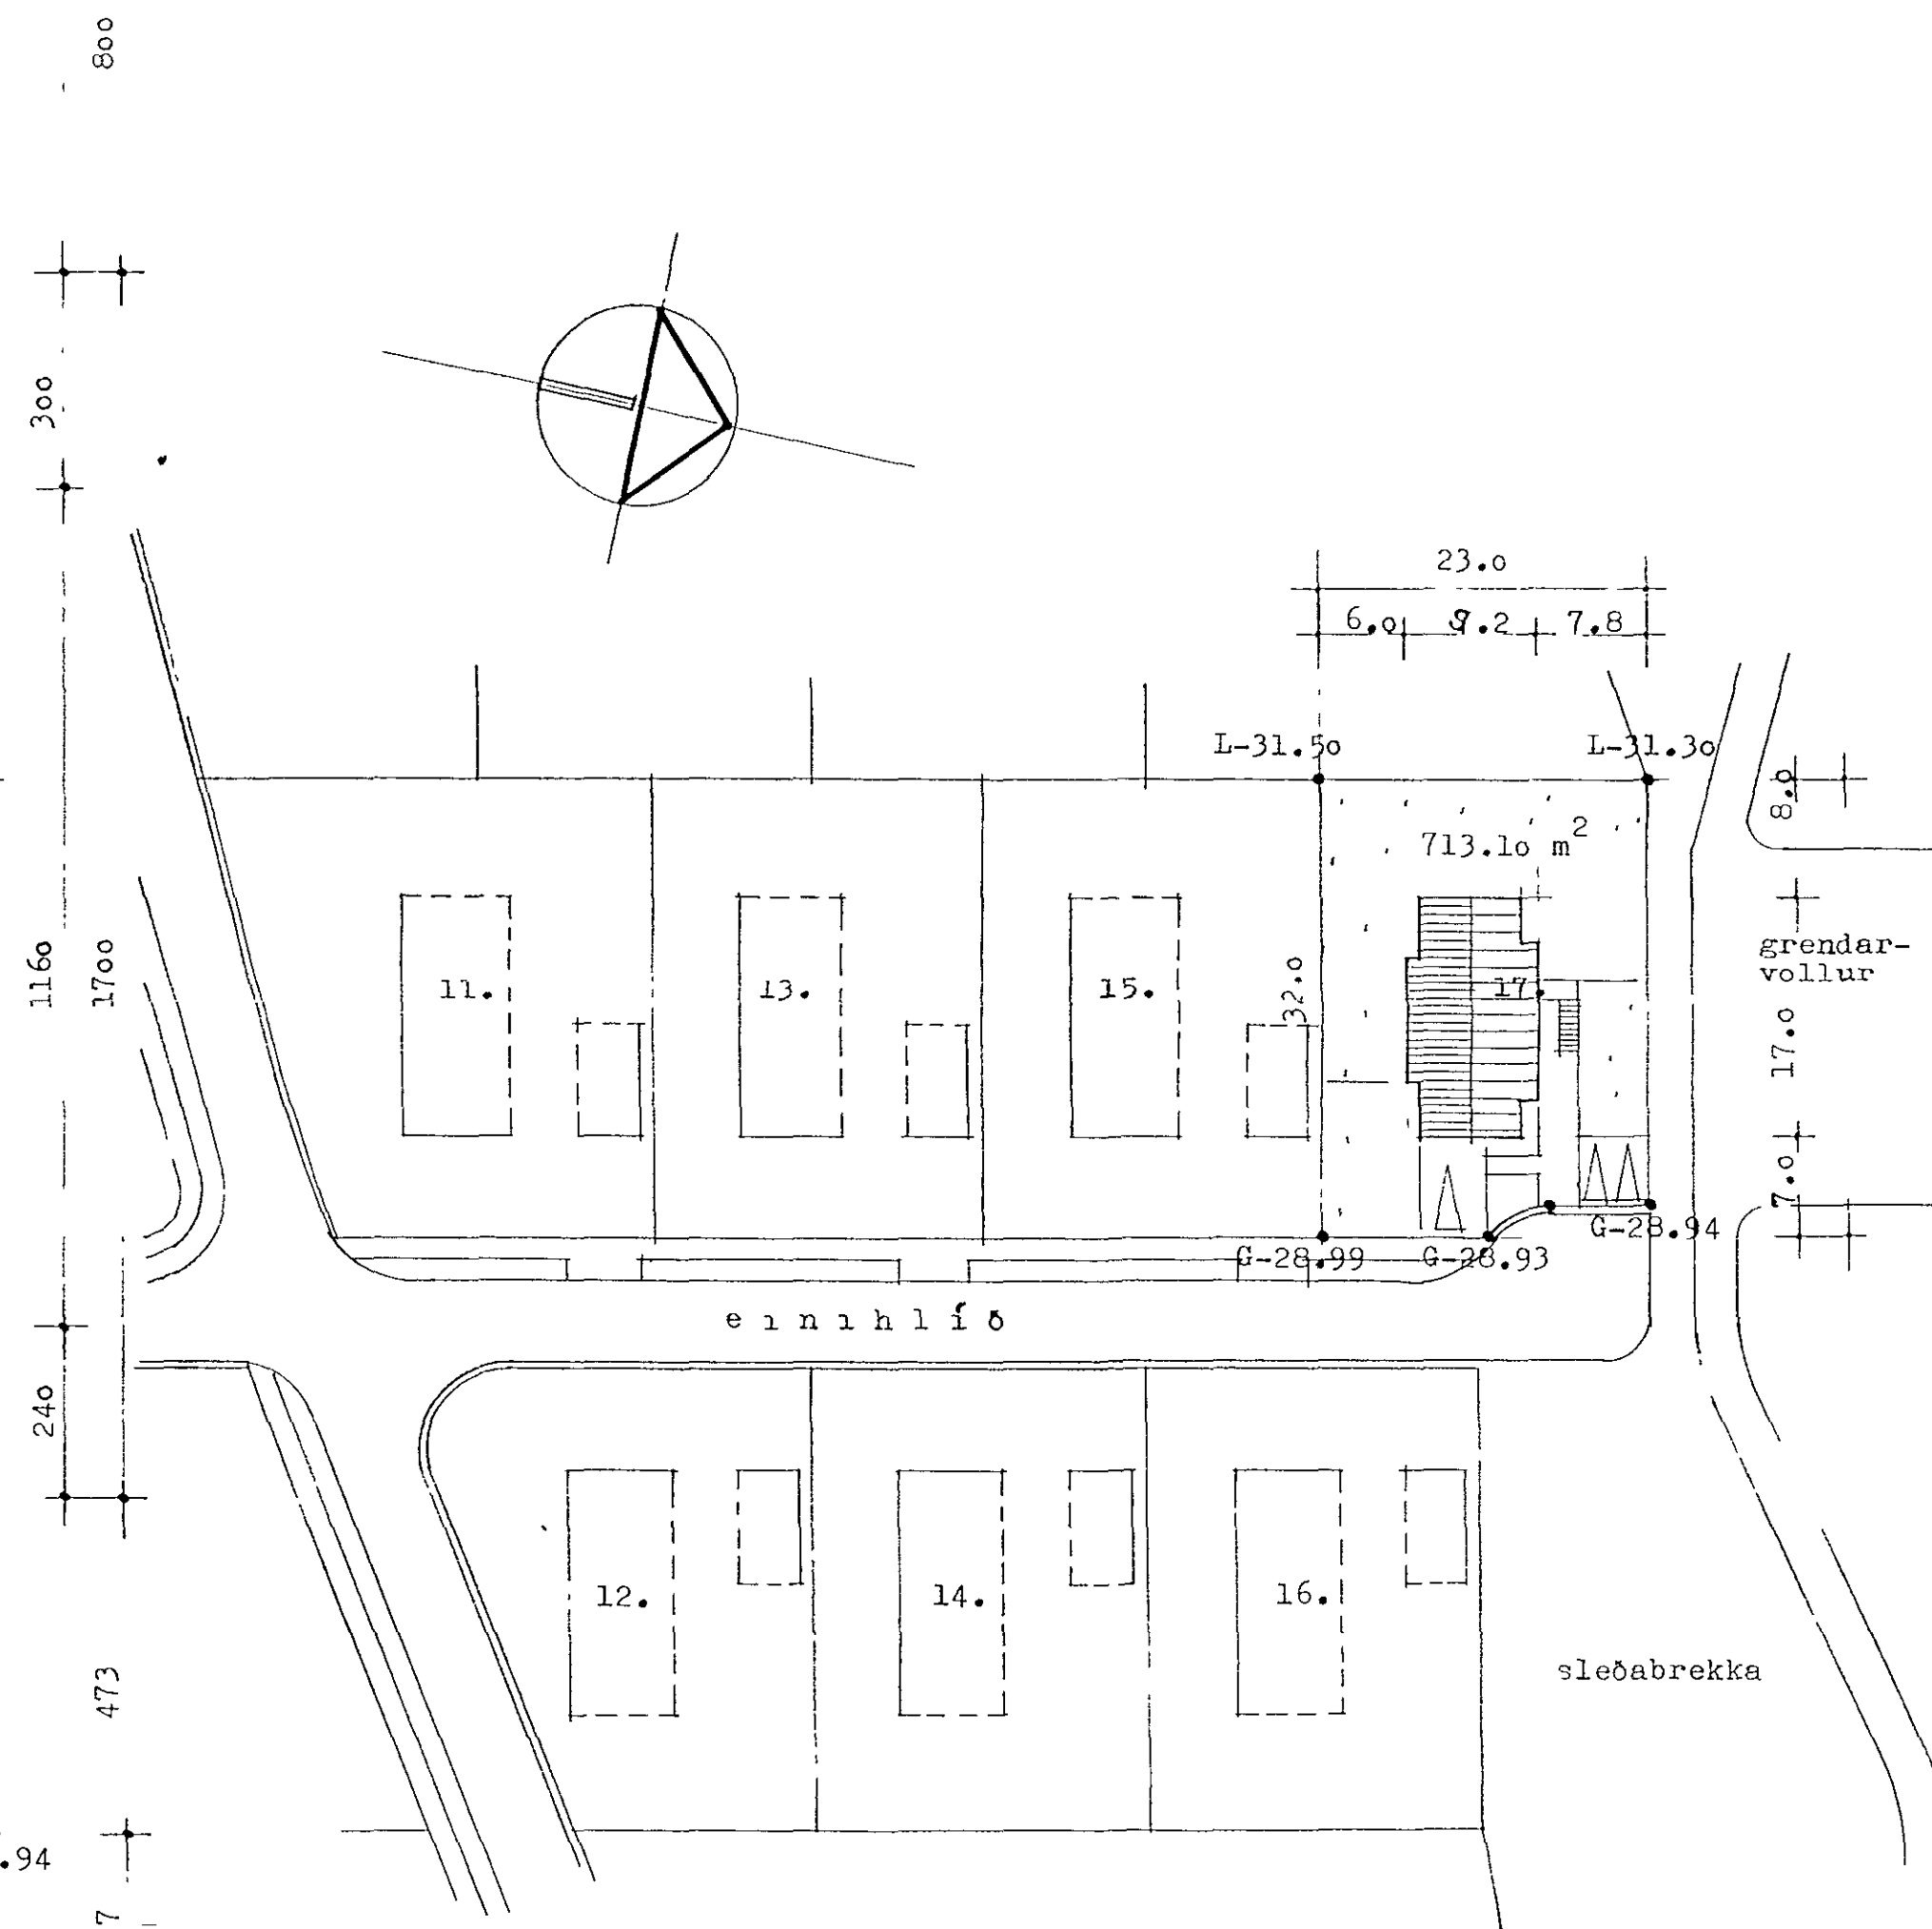

brunatæknileg atriði:

- ▲ afmörkun brunahólf
- ▲ flóttaleið um hurð
- flóttaleið um björgunarop
- reykskynjari

afstöðumynd 1:500

HAFNARFJORDUR	12/7 95
BYGGINGAFULLTRUINN	
AFGREITT	