

efri hæð - grunnmynd 1:100

stærðir:


- efri hæð	143.70 m ²	491.26 m ³
- neðri hæð	83.84 "	226.40 "
- samtals	227.54 m ²	717.66 m ³
- lóðarstærð		713.10 m ²
- nýtingarhlutfall		0.32

lýsing:

- neðri hæð húss steipt upp á hefðbundinn hátt, einangruð að innan, þússuð að utan
- efri hæð húss úr timbri klædd að utan með steni og stonex klæðningu,
- fullnægja skal ÍST 66 hvað varðar hitagildi einstakra byggingarhluta
- allar klæðningar skulu vera í flokki 1.
- þak klætt beruðum málmplötum

brunatæknileg atriði:

- ▲ afmörkun brunahólfs
- ▲ flóttaleið um hurð
- flóttaleið um björgunarop
- reykskynjari

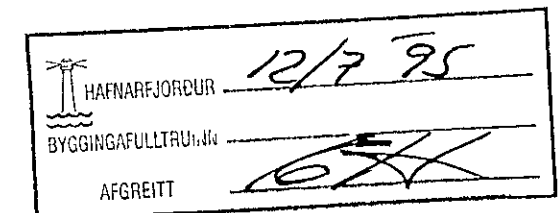

Sig. Halg.