Samþykkt á fundi byggingarnefndar þ. 24/8 1994

BYGGINGAFULLTRÚINN
Í HAFNARFIRÐI

EINIHLÍÐ 5

FLATARMÁL	
JARÐHÆÐ	69.61 M²
EFRI HÆÐ	124.90 M²
SAMT	194.81 M²

RÚMMÁL	
JARÐHÆÐ	187.9 M³
EFRI HÆÐ	324.7 M³
RIS	139.1 M³
SAMTALS	651.9 M³

NÝTING 194.81 M² / 736.0 M² = 0.26

REYKSKYNJARI

RÝMINGARLEIÐ

KÓLNUNARTÖLUR SAMKV BYGGINGARSAMÞYKKT

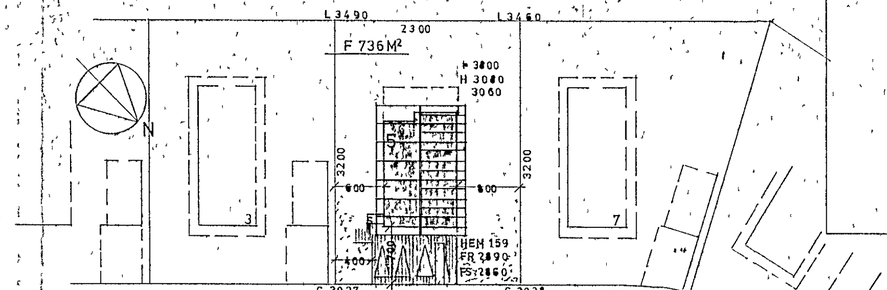

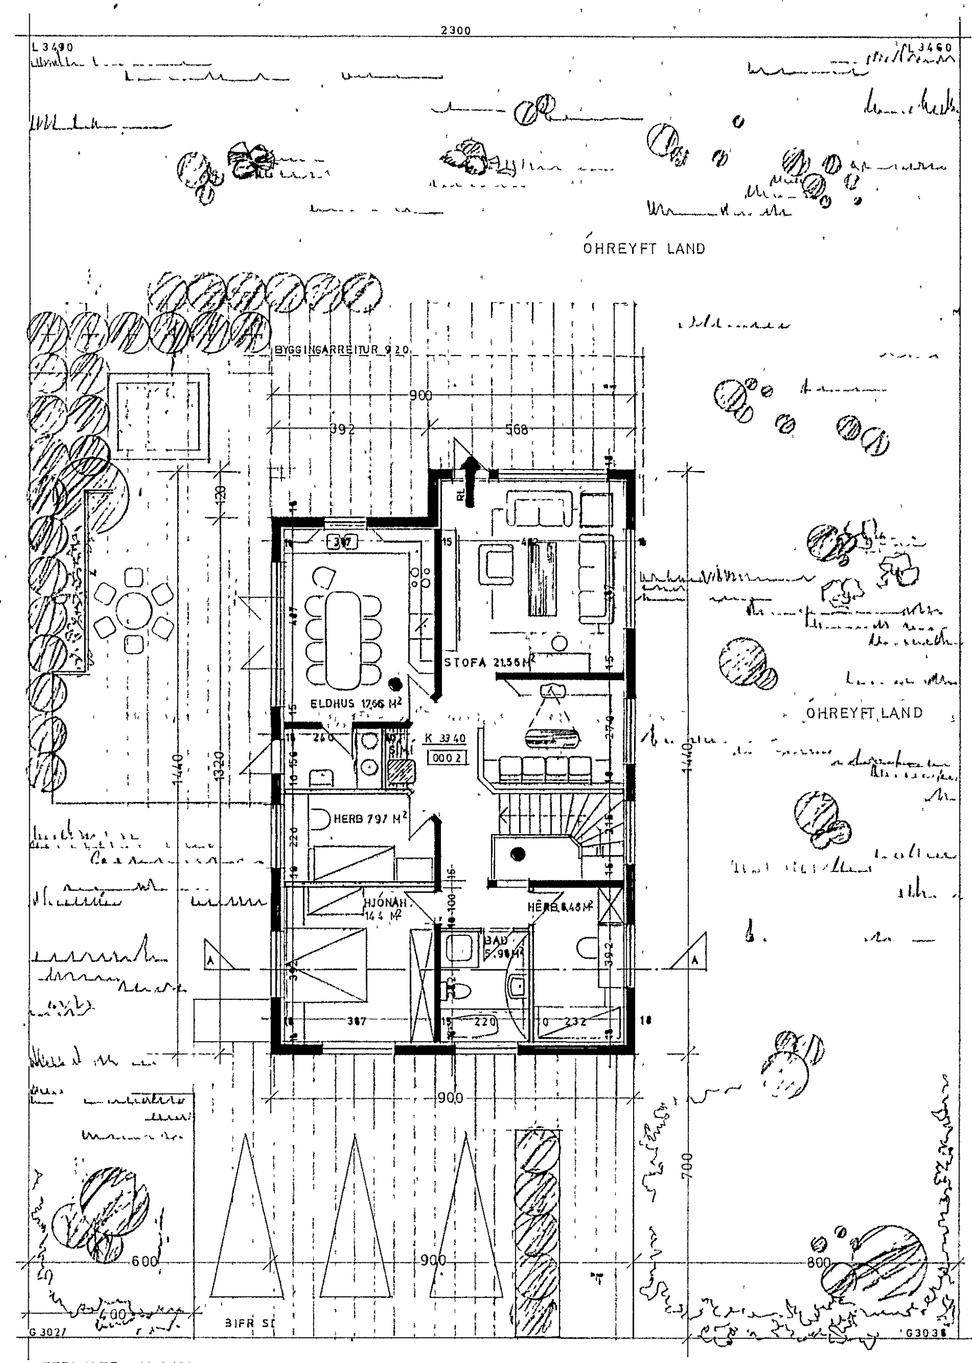

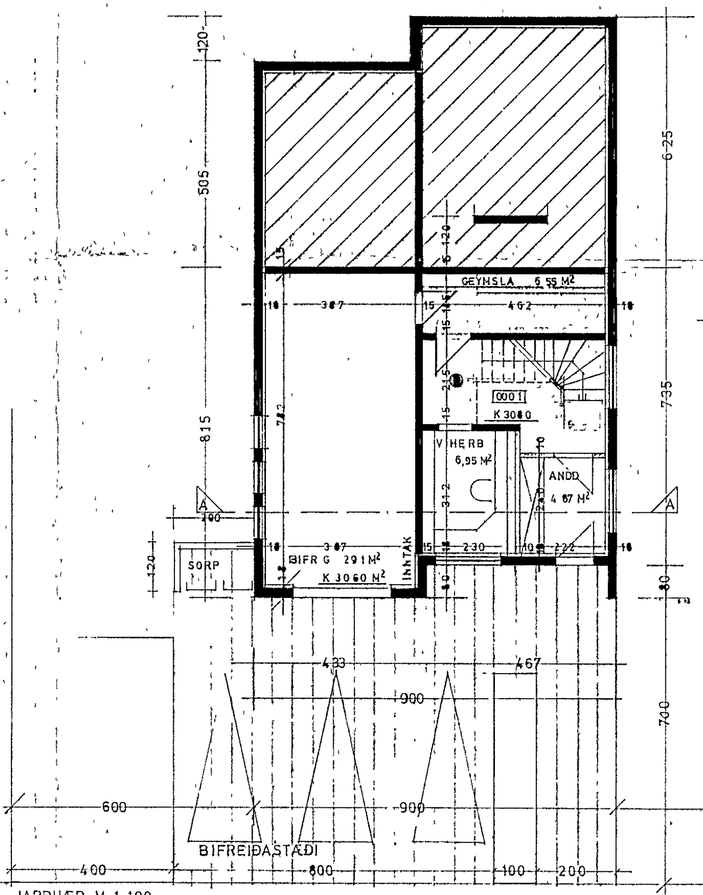

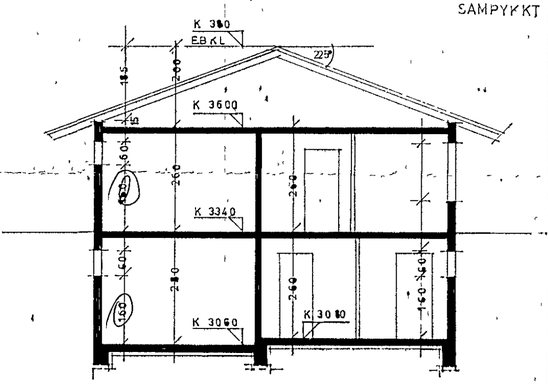

LITLA TEIKNISTOFAN
Reykjavíkurvegi 66, 220 Hafnarfirði

19. ág. 1994