SNIÐ A
1:20

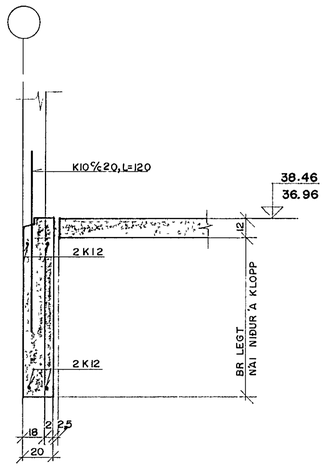

SNIÐ B
1:20

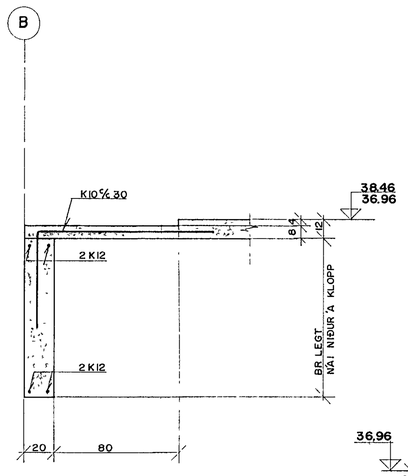

SNIÐ C
1:20

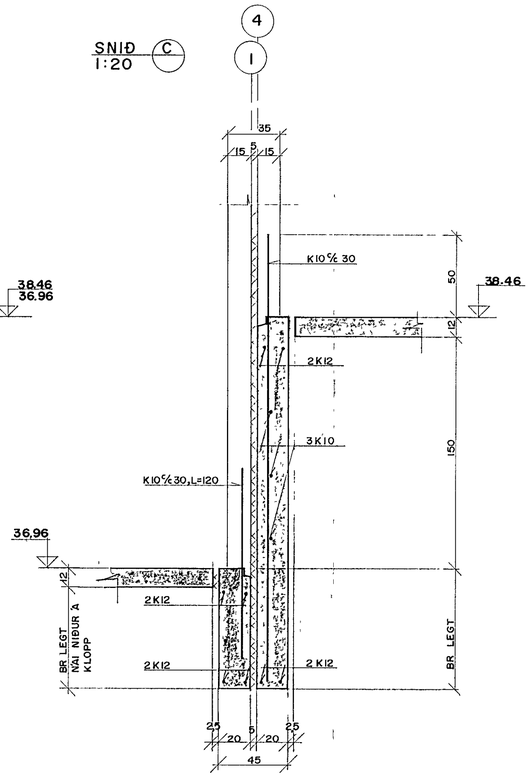

SNIÐ D
1:20

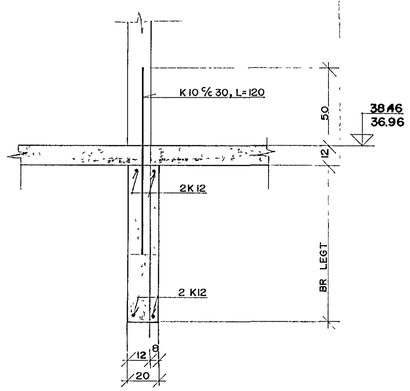

SNIÐ E
1:20

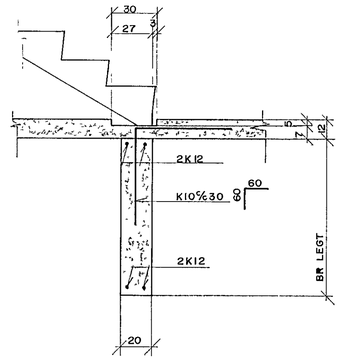

SÚLUFÆTUR S

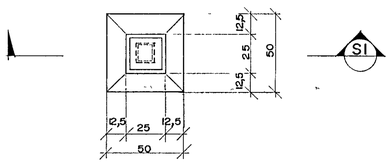

SNIÐ S1
1:20

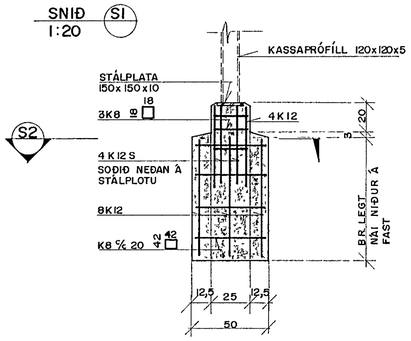

SNIÐ S2
1:20

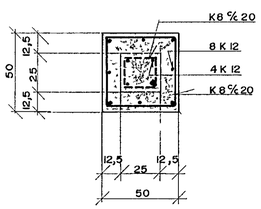

SKÝRINGAR.

JARÐVEGUR:
GRAFA SKAL ÚR GRUNNI NIÐUR Á KLÖPP OG NÁI SÖKKULVEGGIR NIÐUR Á HANA.
UNDIR BOTNPLÖTU SKAL ÞJAPPA ÓLÍFRÆNA FROSTFRÍA FYLLINGU Í ca. 30 cm VÆTTUM LÖGUM.

ÁLAG Á JÖRÐ:
MESTA ÁLAG Á JÖRÐ UNDIR UNDIRSTÖÐU ER 0,94 MN/m².

MÁLSETNING:
KÓTAR ERU GEFNIR Í METRUM, ÖNNUR ÚMERKT MÁL ERU Í SENTIMETRUM.

STEINSTEYPA

BROTÞOLSFLOKKUR S 200.
LOFT 5 %
V/S ≤ 0,55
SIGMÁL 50 TIL 100 mm.
STÆRSTA STEINASTÆRÐ 32 mm.

BENDISTÁL:
K MERKIR KAMBSTÁL FLOTSPENNA fy 410 N/mm².
R - SLÉTT STÁL FLOTSPENNA fy 240 N/mm².

STEYPUHULA:
MINNSTA STEYPUHULA ER 30 mm.

HAFNARFJARÐARBÆR
15 MAÍ 1990
BYGGINGAFULLTRÚINN

BYGGÐAVERK HF.
REYKJAVÍKURVEGI 60 SÍMI 54644

EYRARHOLT 2 - 4, HAFNARFIRÐI

BR NR	BREYTING		DAGS	BG	GRT
A	SNIÐ A, B, D	01 03 90		BG	GRT

UNDIRSTÖÐUR
SNIÐ A TIL E

MKV 1:20
VERK NR 89 22
BL NR B2

Verkfræðistofa
Stefans og Bjorns s f
CONSULTING ENGINEERS
REYKJAVÍKURVEGI 68
HAFNARFIRÐI - SÍMI 91 651340

REIKN	TEIKN	YFIRF
BG	GRT	
DAGS 23 11 89		