



GRUNNMYND 1 50

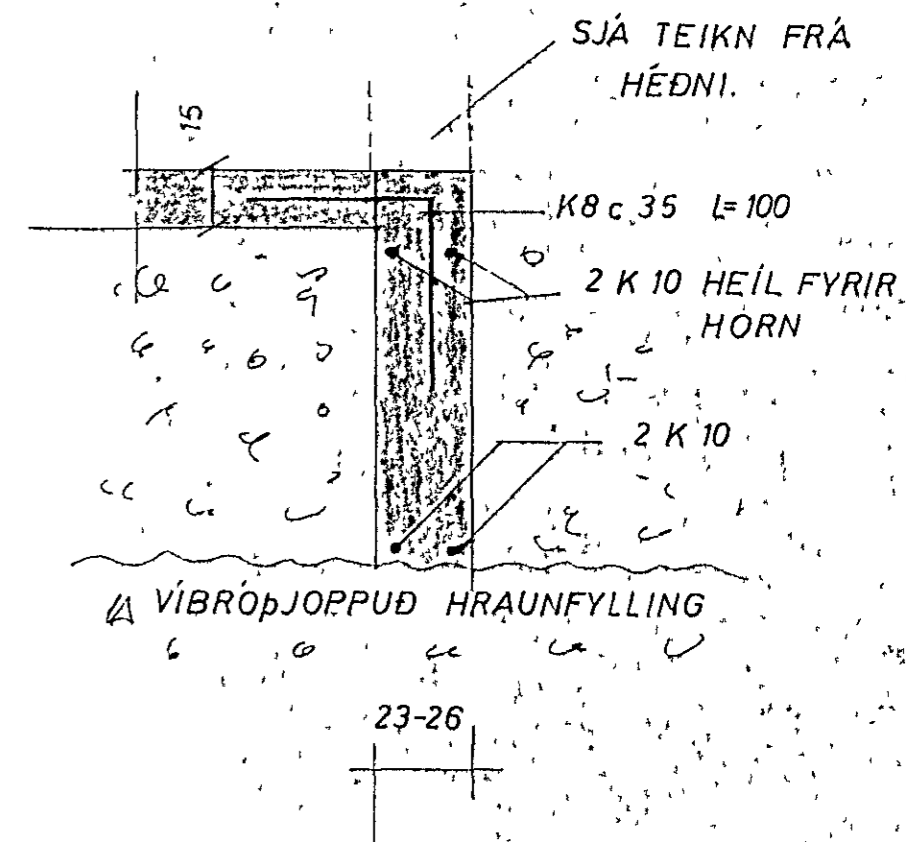

SNIÐ Í UNDIRSTÖÐU 1:20

STEYPUGÆÐI Í GÓLFLOTU
OG UNDIRST. SÉU K 150

K MERKIR KAMBSTÁL KS40

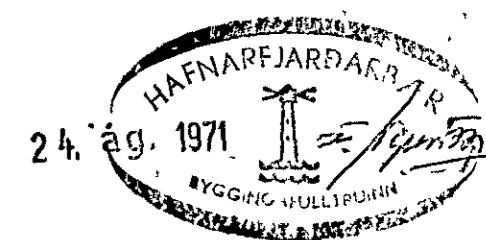

EYRARTRÖÐ 10 HAFNARFIRÐI	M 1 50 1 20	VERK 7121	TEIKNR 1
UNDIRSTÖÐUR	H. T. 89B	Y S 89B	DAGS ÁGÚST'71
JÓHANN GUNNAR BERGÞÓRSSON KOLDUKINN 9	VERKFR MVFÍ SIMI 52895	BR	