



FÖTFLATA R(1)
15x130x260

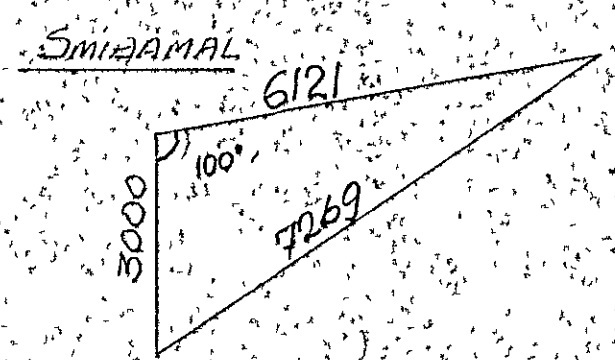

SMIÐAMAL

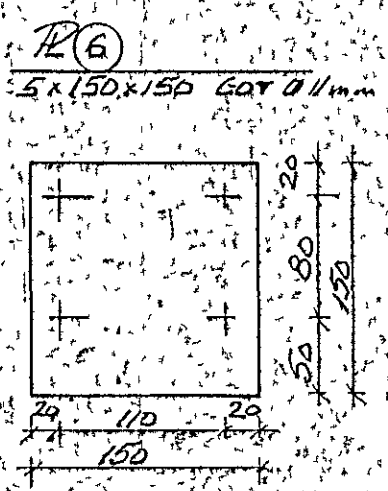



R(6)
5x150x150 GÖT Ø11mm

BOLTAR M12 3.8 L=60
MEÐ SPENNI OG SLETTSKINNUN

EFNI BITA FC 360 SANDBL. + GELUNNAÐ

SÚÐUR ALLAR SÚÐUR MEÐ a=5
NEMA R(2) OG R(6) → a=3A

R(7)
12x120x380 GÖT Ø14

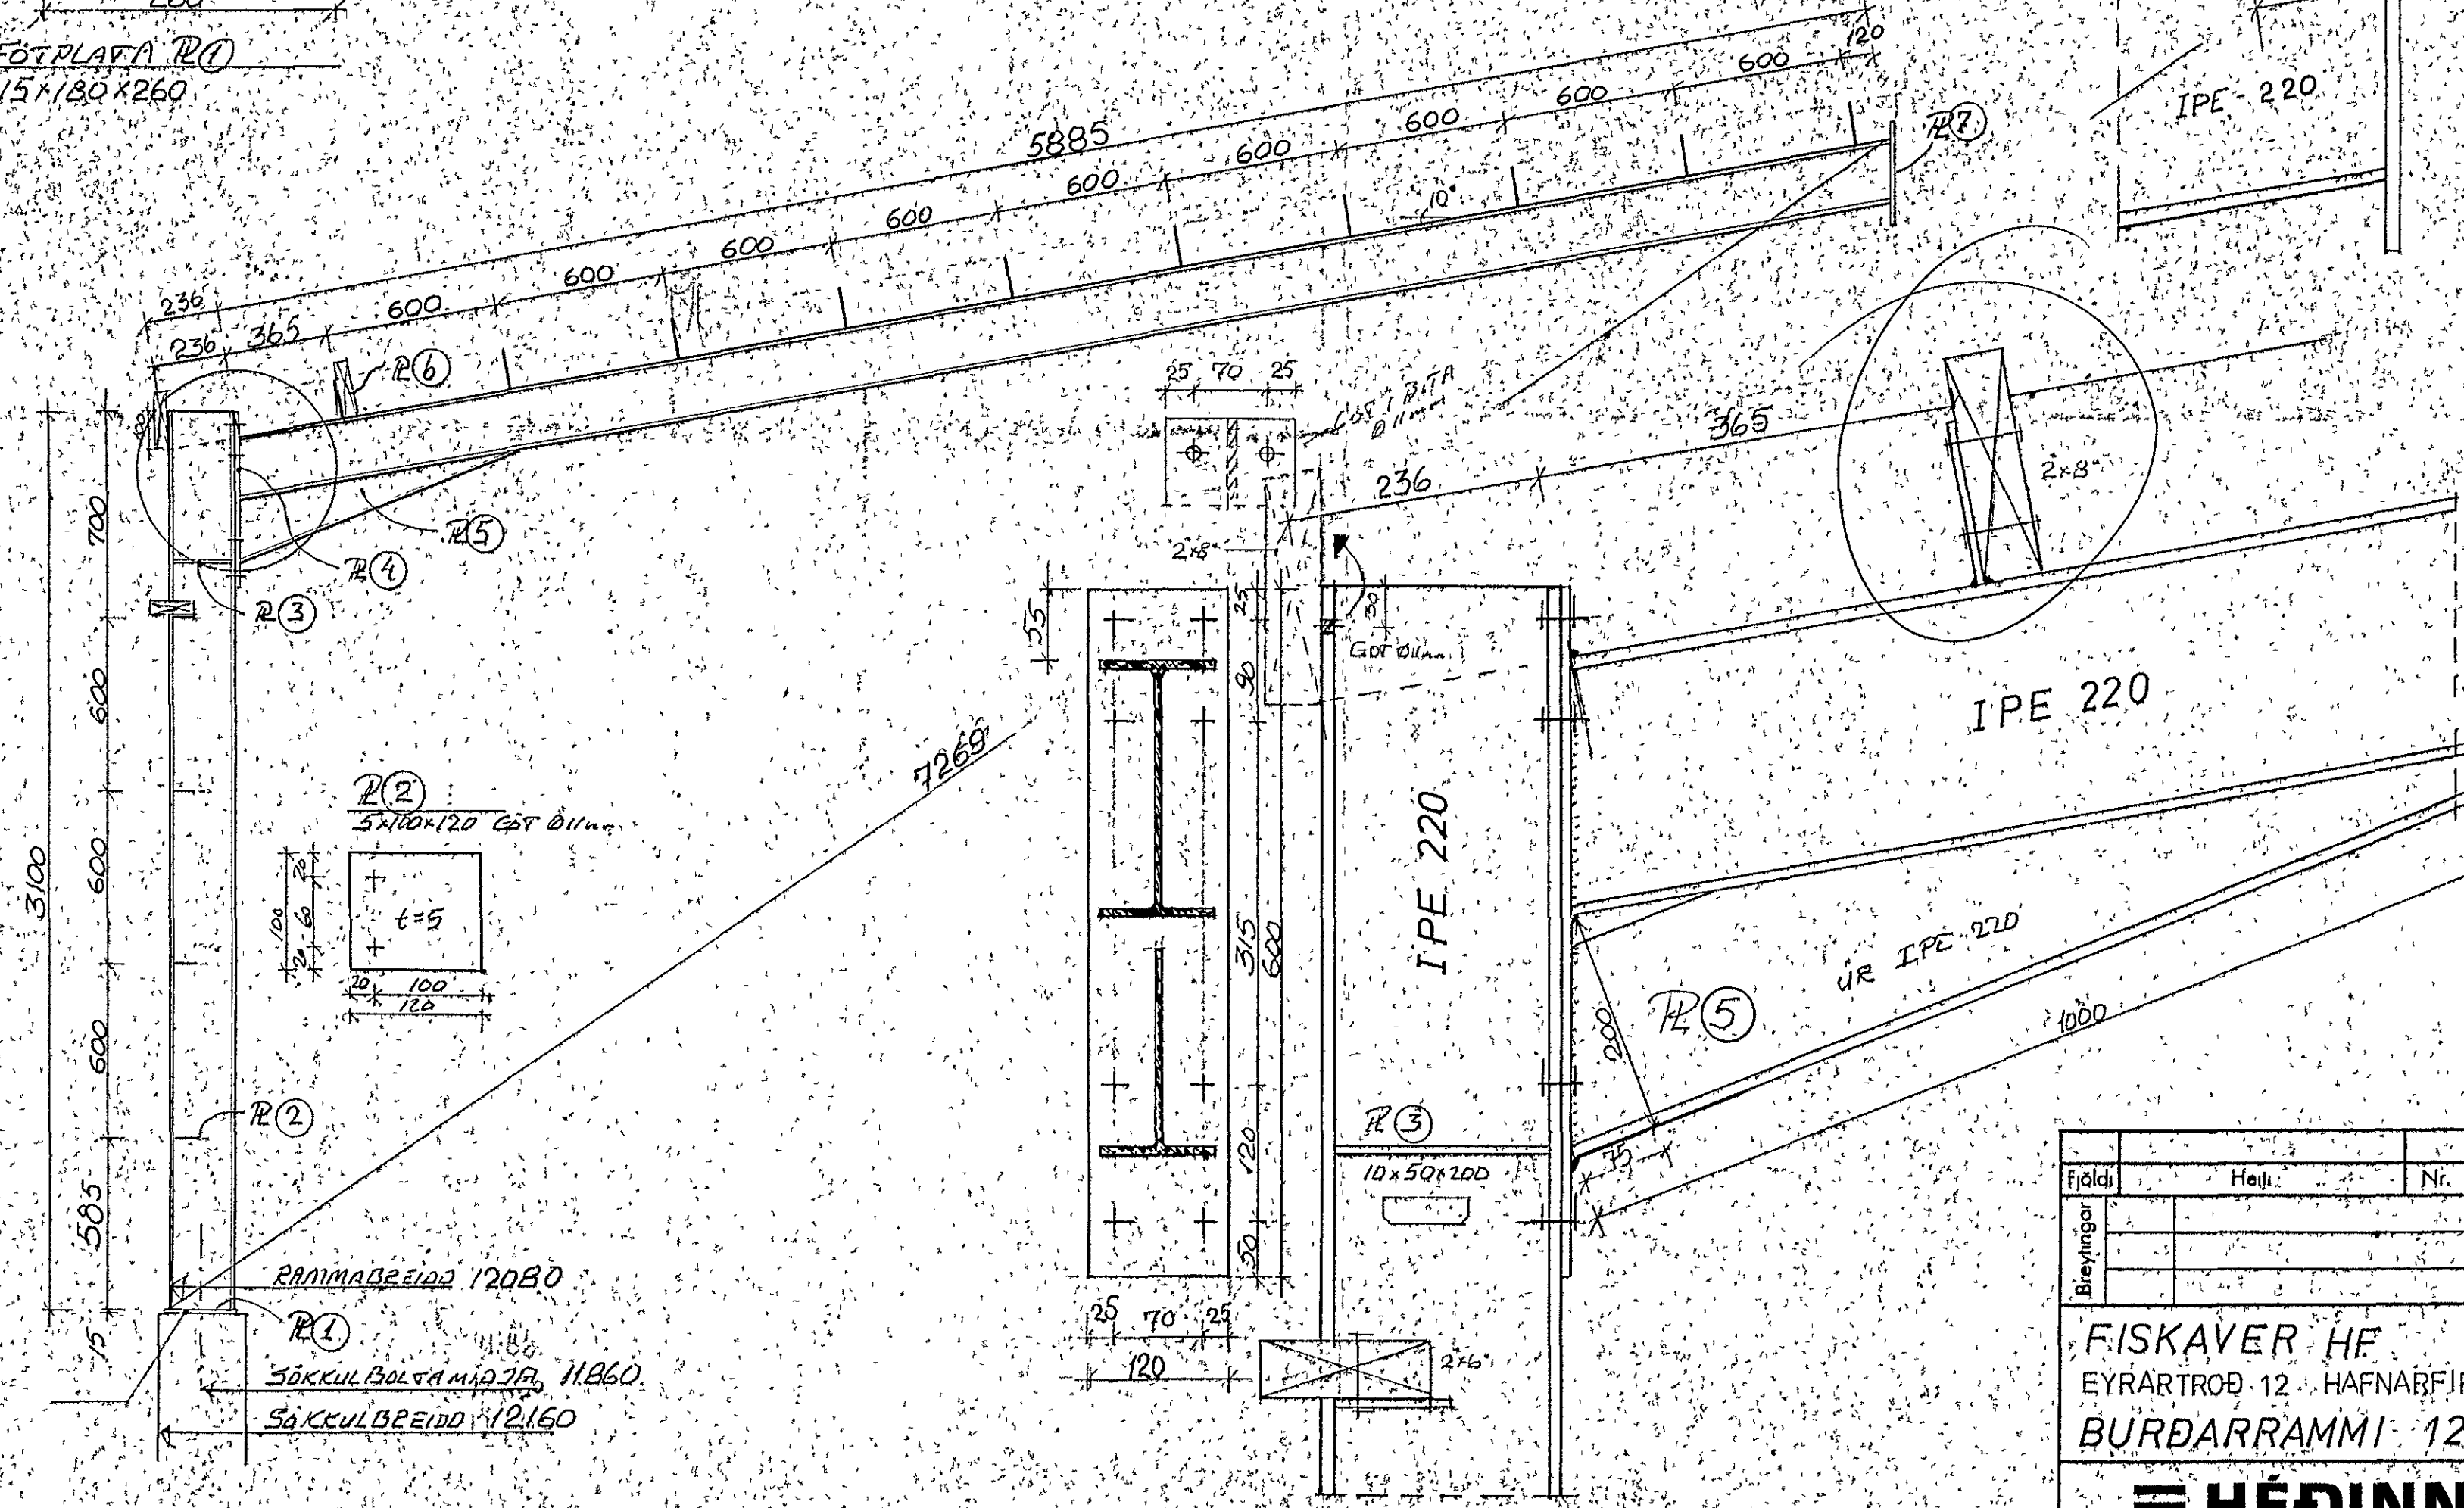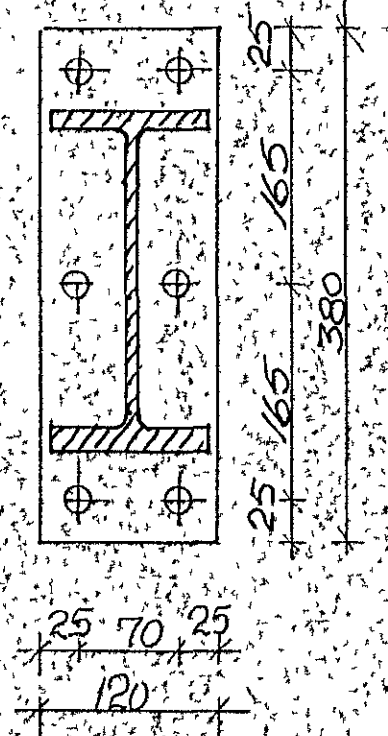

RANMAGREIDD 12080
SÖKKULBOLTA MÍÐ 3A 11860
SÖKKULBREIDD 12160

Fjöldi	Heiti	Nr.	Efni	Teikn. nr.	Athugasemd	Bláð
Breytingar						
FISKAVER HF EYRARTROÐ 12 HAFNARFIRÐI BURÐARRAMMI 12x30						
Mkv.	1:20	Dags	Jul 94	Teikn.	HP	
	1:5	Reikn.	HP	Hannas	POSSIE POSSIE	
Teikn. nr.	4910344					
Verk. nr.	B1					

HÉDINN
Storásl 6 - 210 Garðabæ