
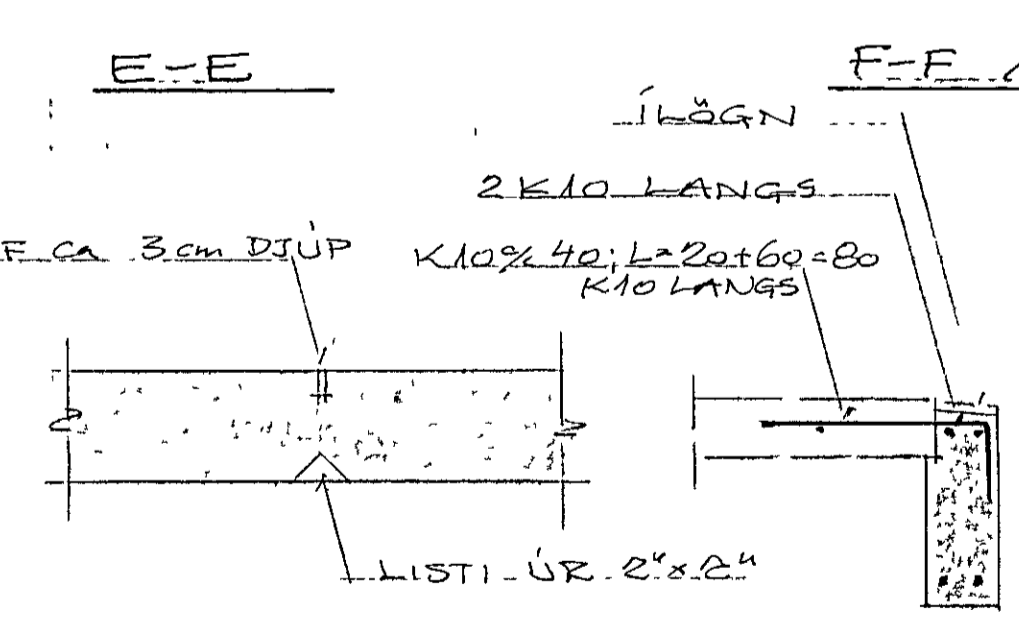
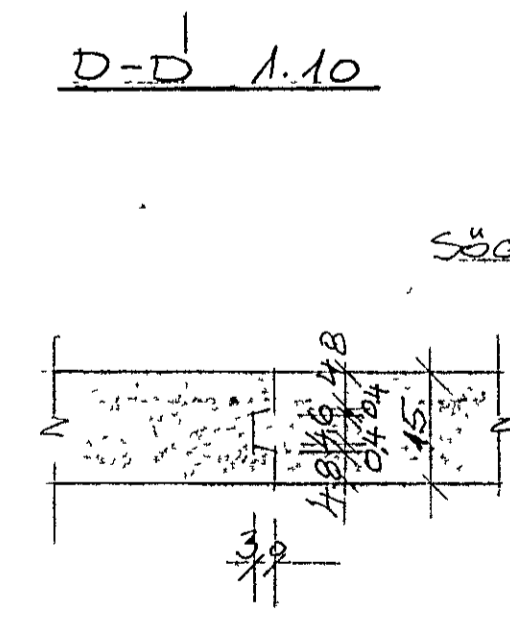
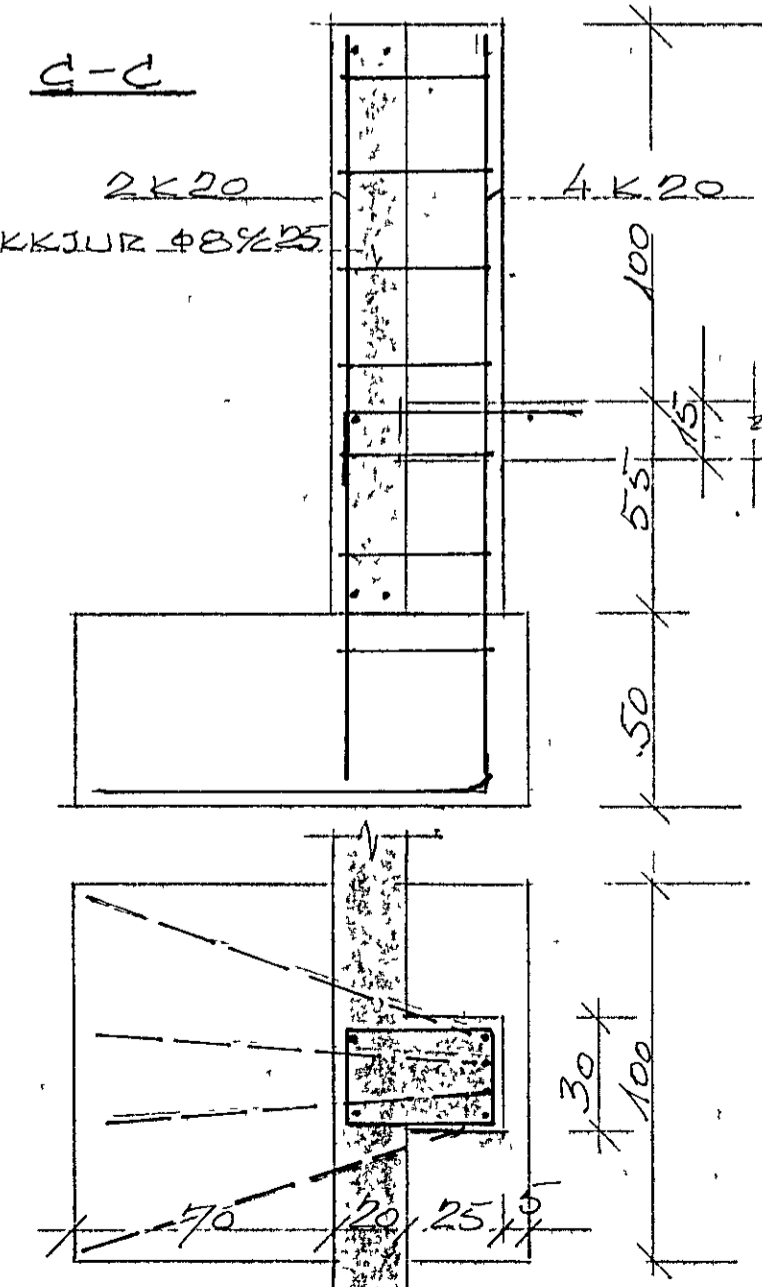
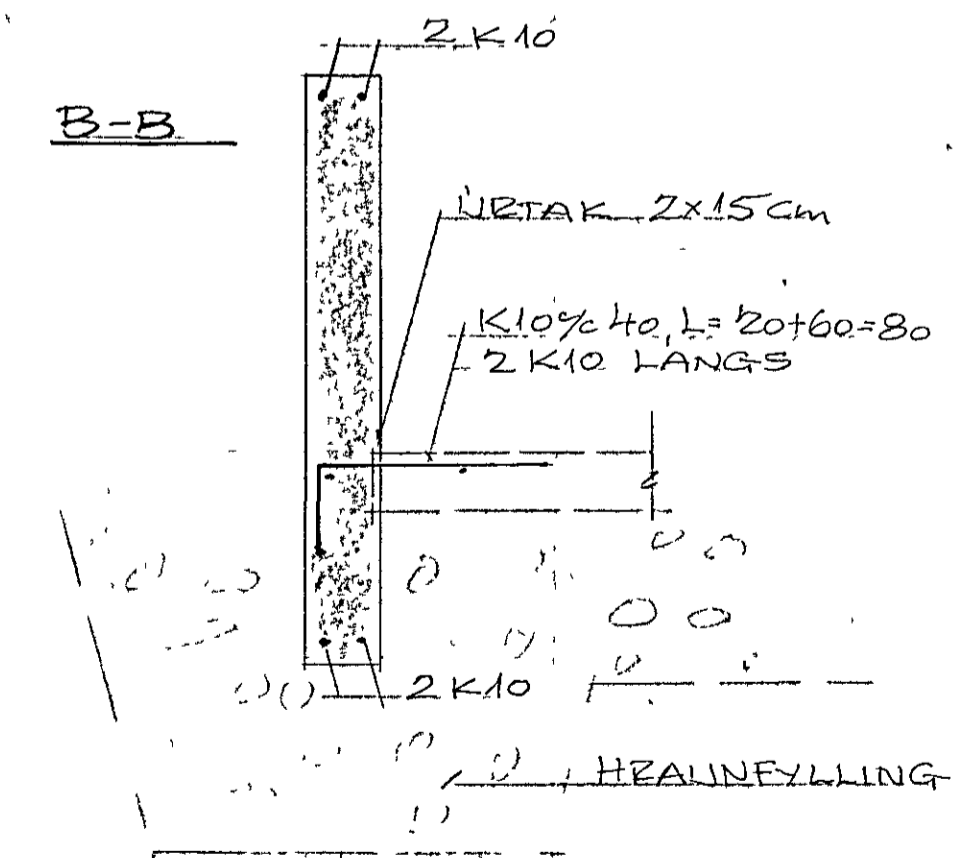
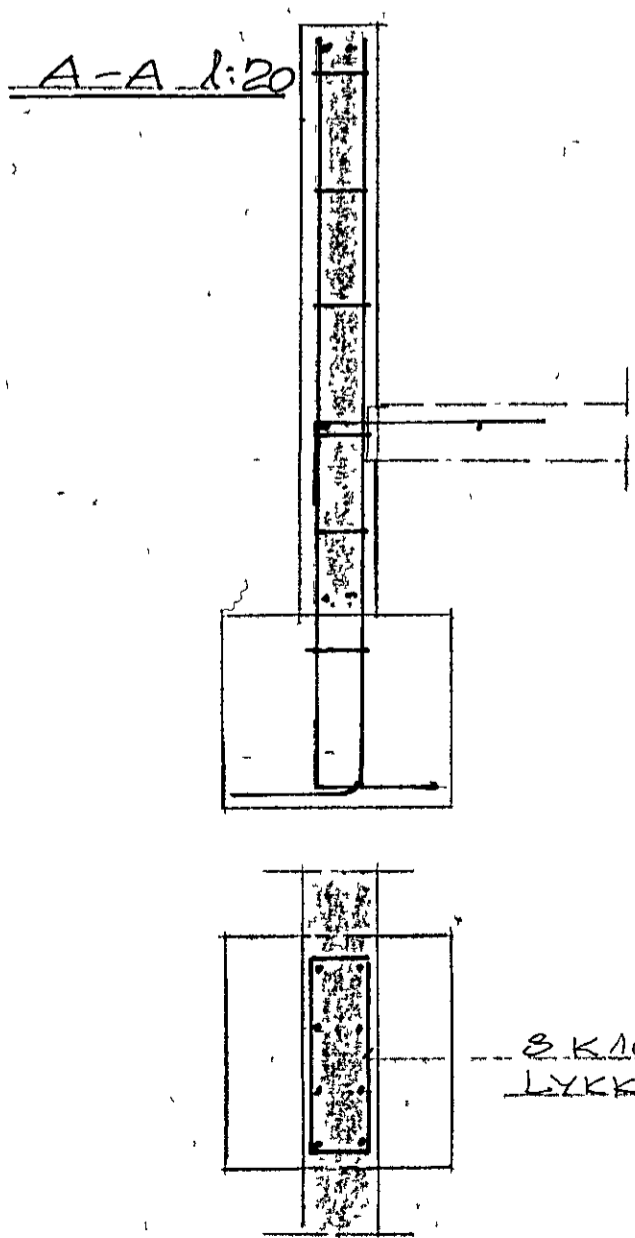


7x450 = 31,50

GRUNNMYND 1:50

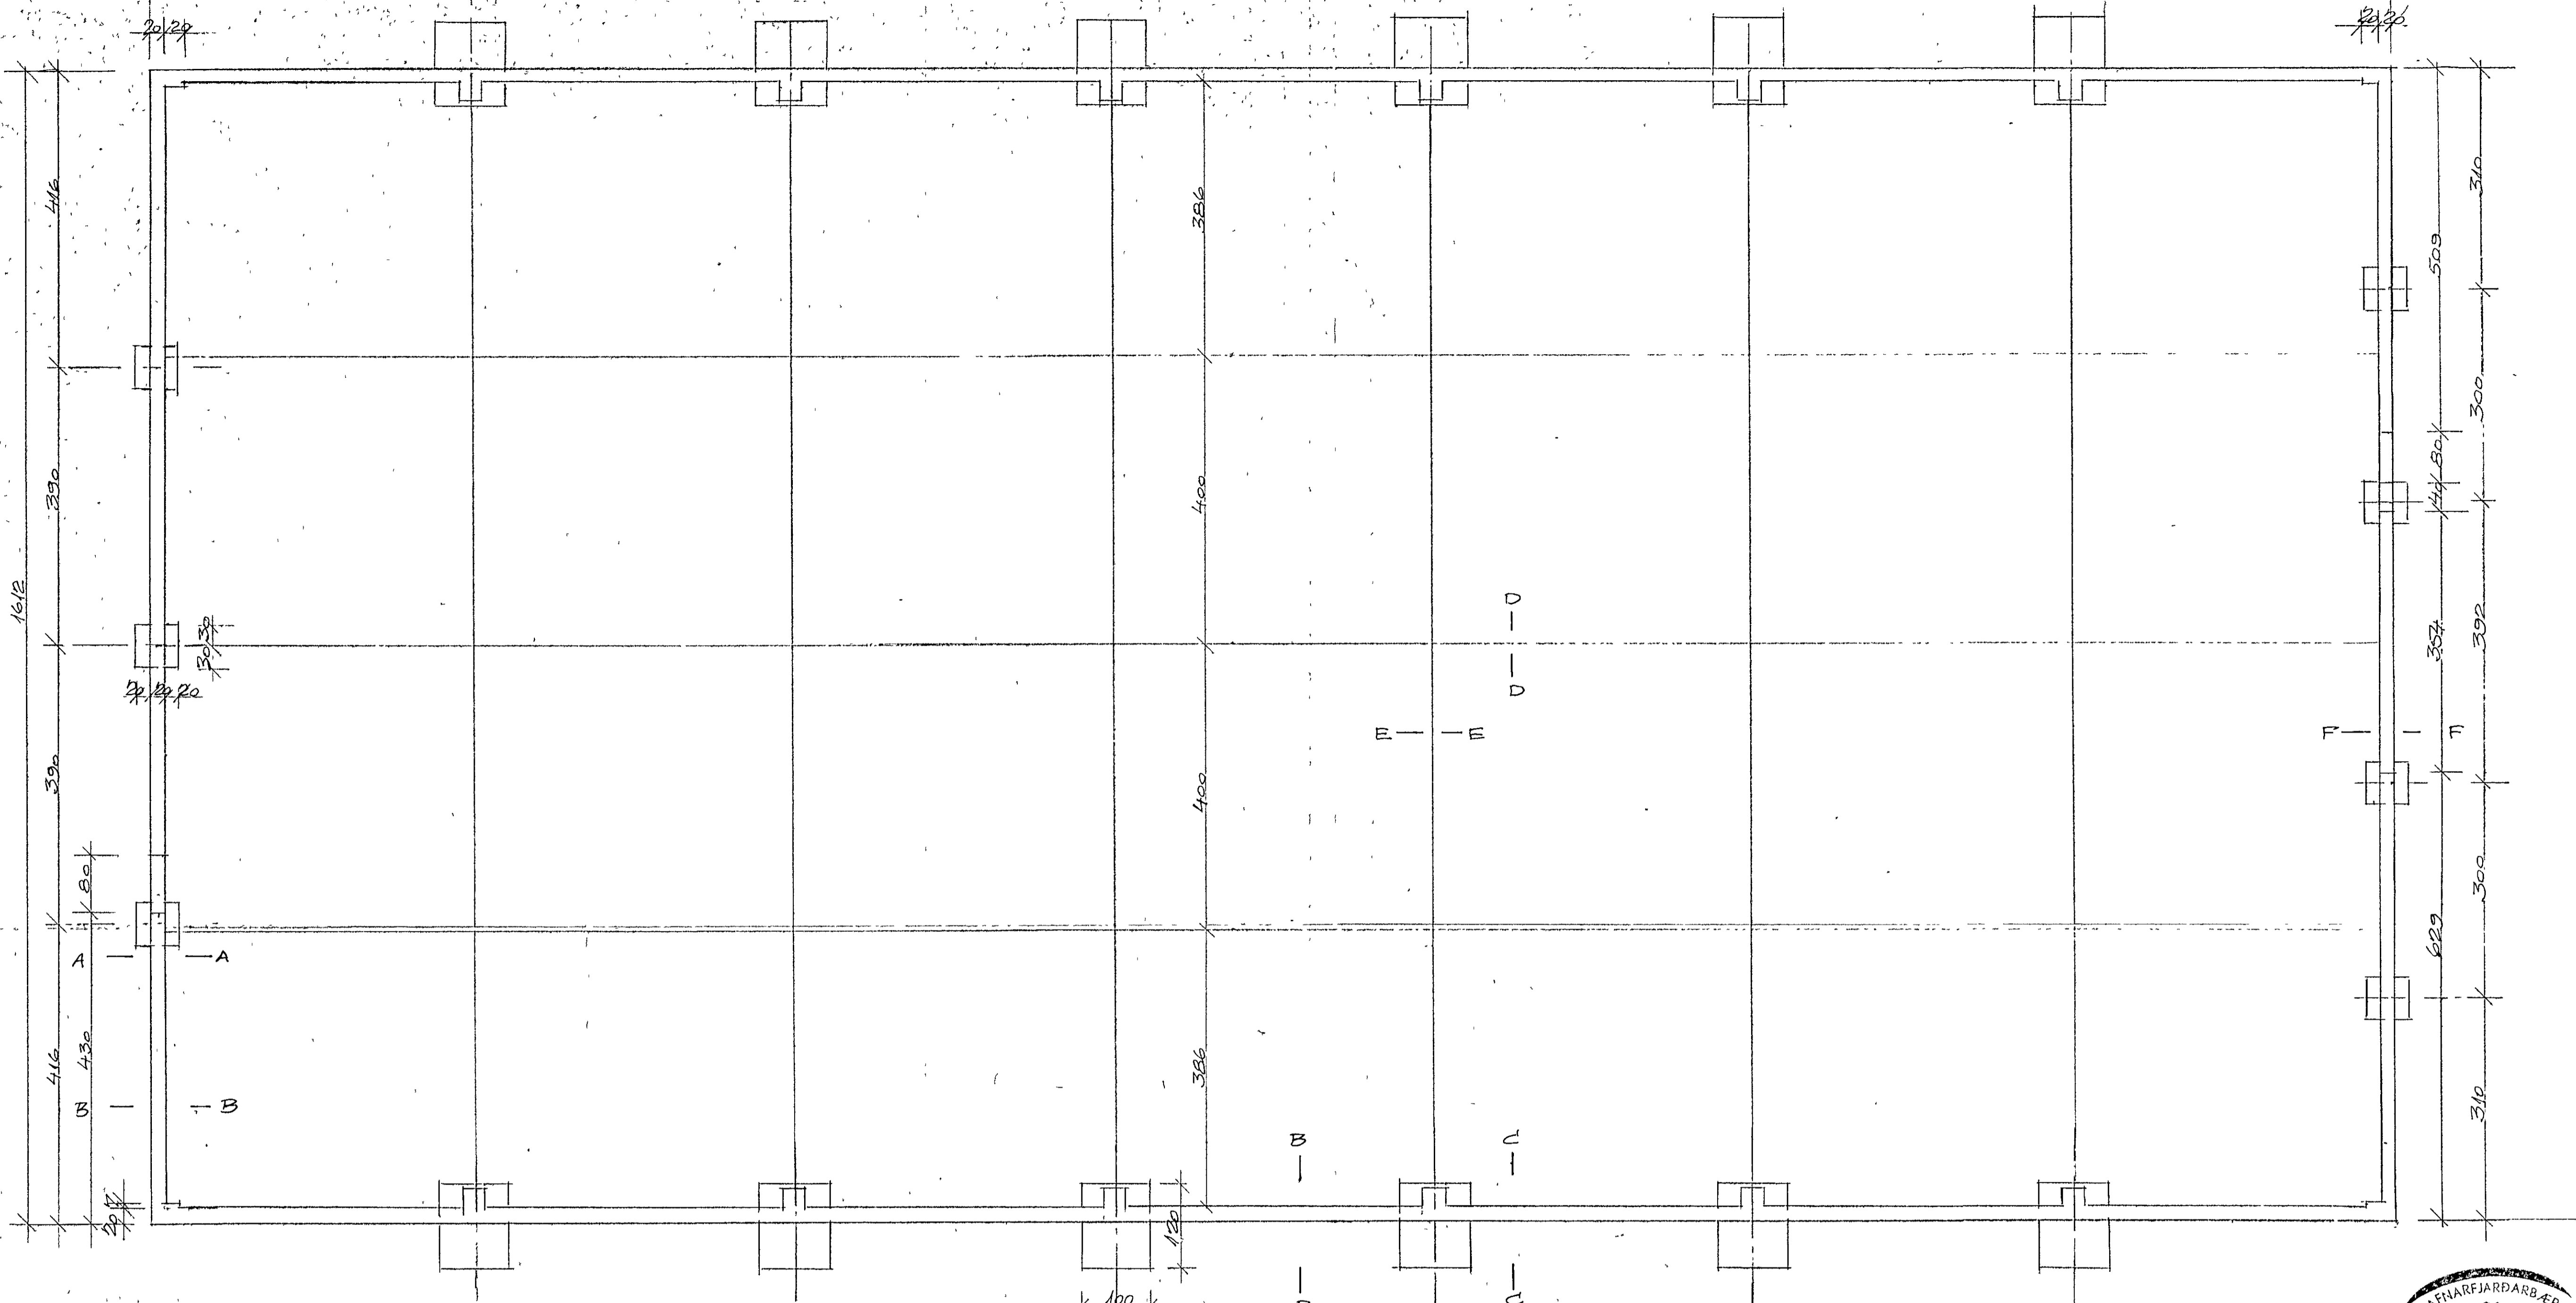


F-F 1:20

IBÖGN

FESTIBOLTAR FYRIR STALGRIND SJA TEIKNINGU FRA HEBNI HF

UNDIRSTAPAN ER GEJÖTFYLLING Fyllt er ofan á hana 50 cm undir sökkla og undir gólfplötu með hrauni. Mesta alag á undirstöðu er 2 kg/cm³.
STEYPUGÆÐI: S-200 í SÖKKLUM
S-250 í GÖLFPLÖTU
GÖLFPLATAN ER 15cm ÞYKKI, GJARNBENT

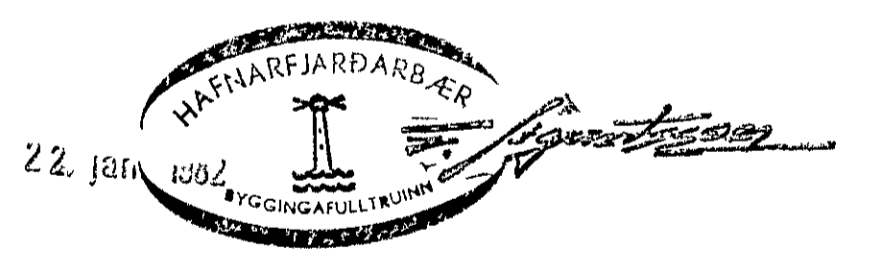

EYRATRÖÐ & HAFNARF	
SKREIÐARGEYMSLA	
UNDIRSTÖÐUR OG	
GÖLFPLATA	
BR	DAGS
BREYTING	
TÆKNIPJÓNUSTAN SF	
LÁGMÓLA 5 - 105 REYKJAVÍK - Sími 83844	
HANNAD <i>[Signature]</i>	
KVARDI 150 x 20 x 1-10	
TEIKNAD <i>[Signature]</i>	
DAGS 14.1.82	
YEIRFARÐ	
NR 8013	
BL 8	
AF 8	