


SAMTALS KÍO 1/2 20 í
EFRA OG NEÐRA BORDI

A ←


B ←

B ←

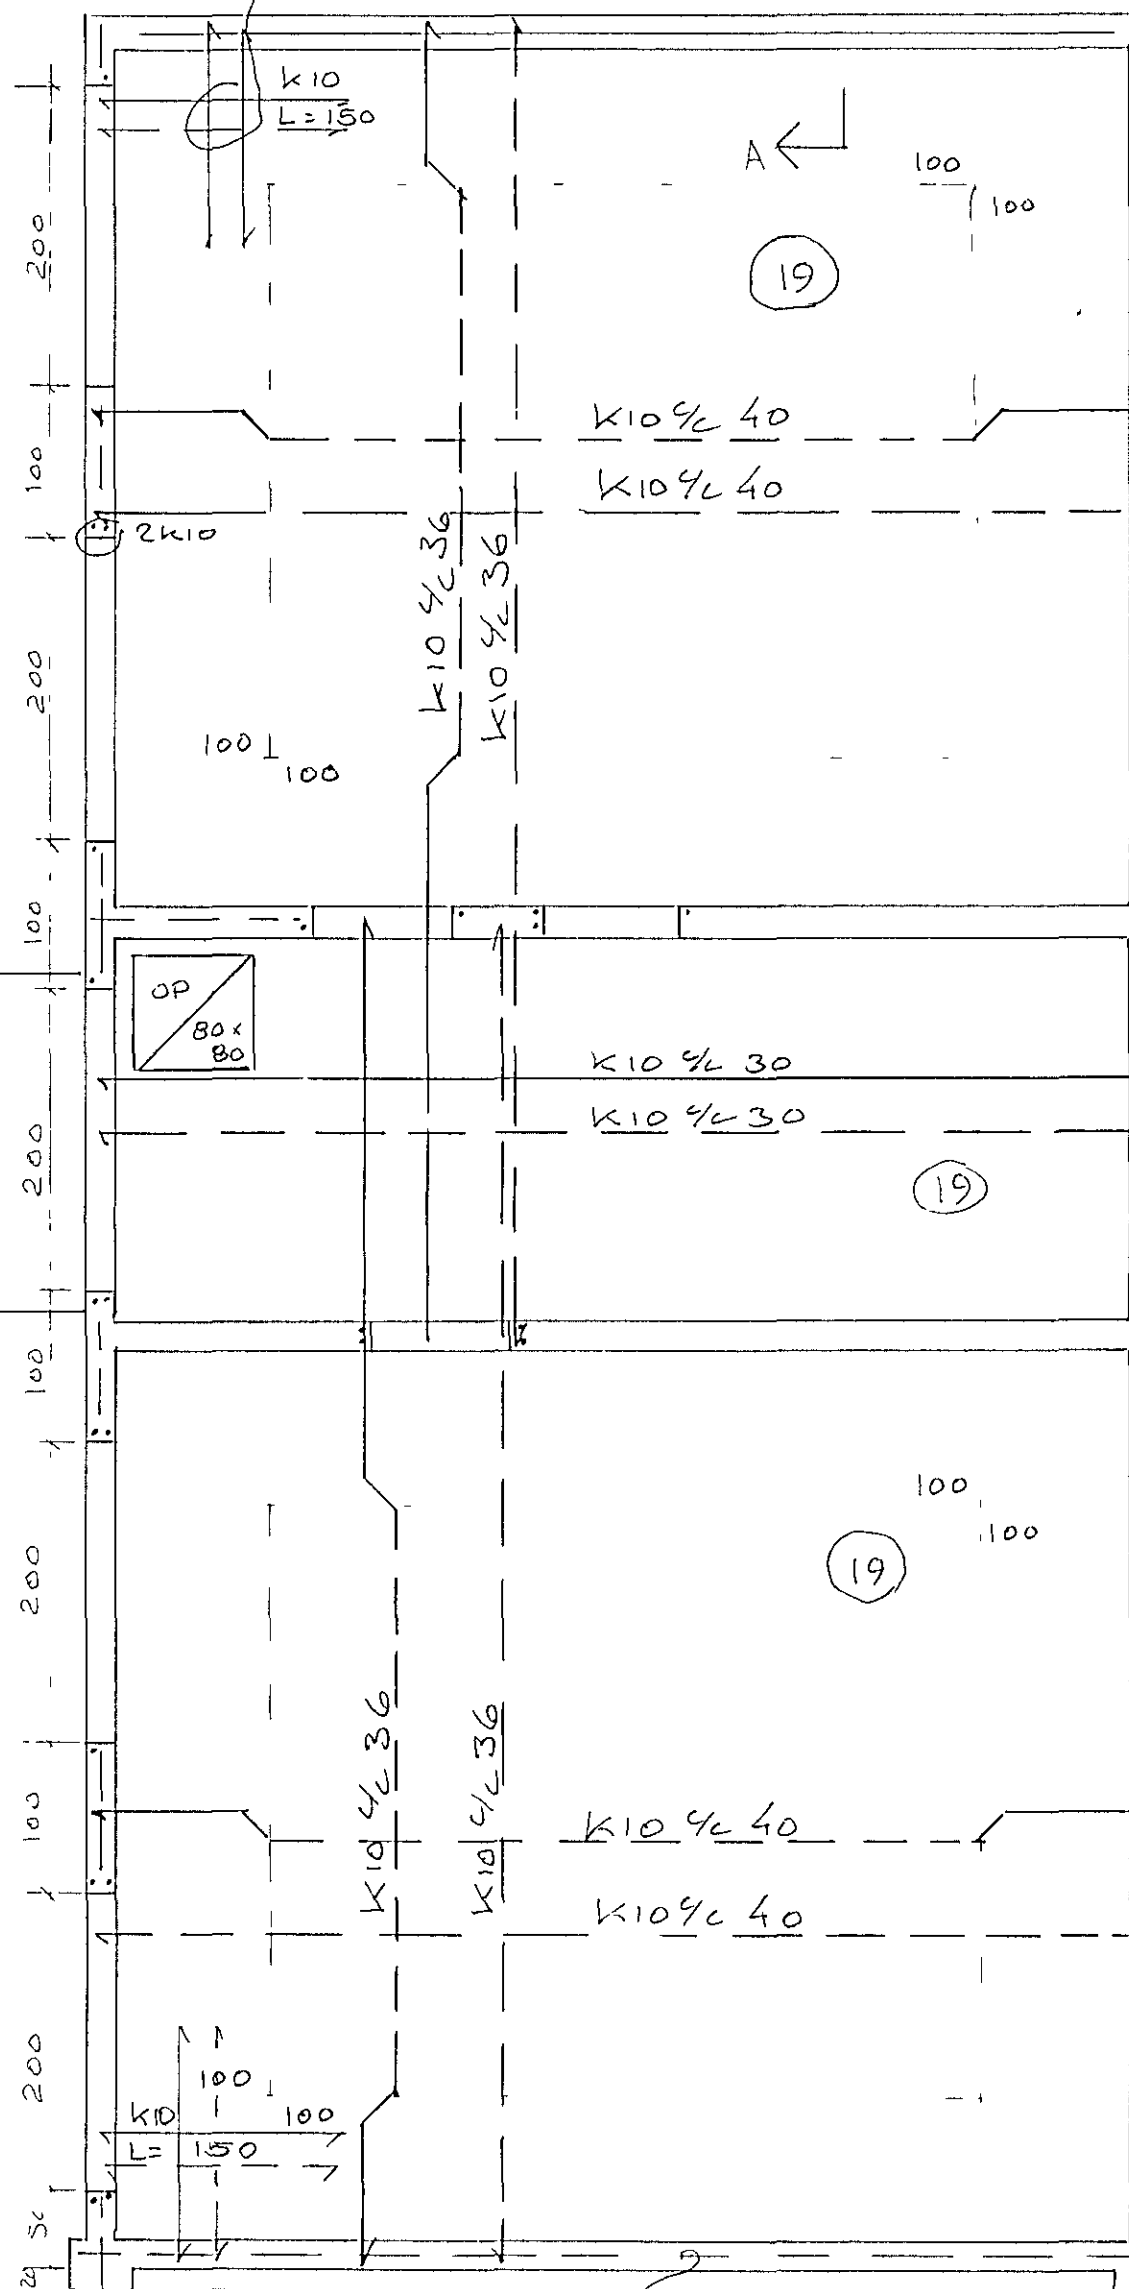

VEGGIR KÍO 1/2 20#

2K16

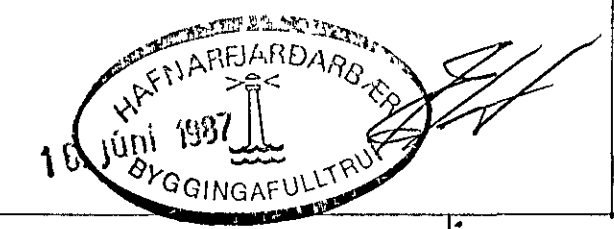

DAGS	BREYTING		GJORT
HANNAÐ	JON BERGSSON	VERKFR. VERKFRÆÐIHÖNNUN	BLAD
TEKNAD	DIPL. ING.	M.V.F.I. SMÁRAHVAMMI 4, HAFNARF. S. 51974	12
YFIRFARIÐ	VERK	EYRARTRÖÐ 13	M=150
		LOFT YFIR 2 HÆÐ	DAGS
			APR '87